


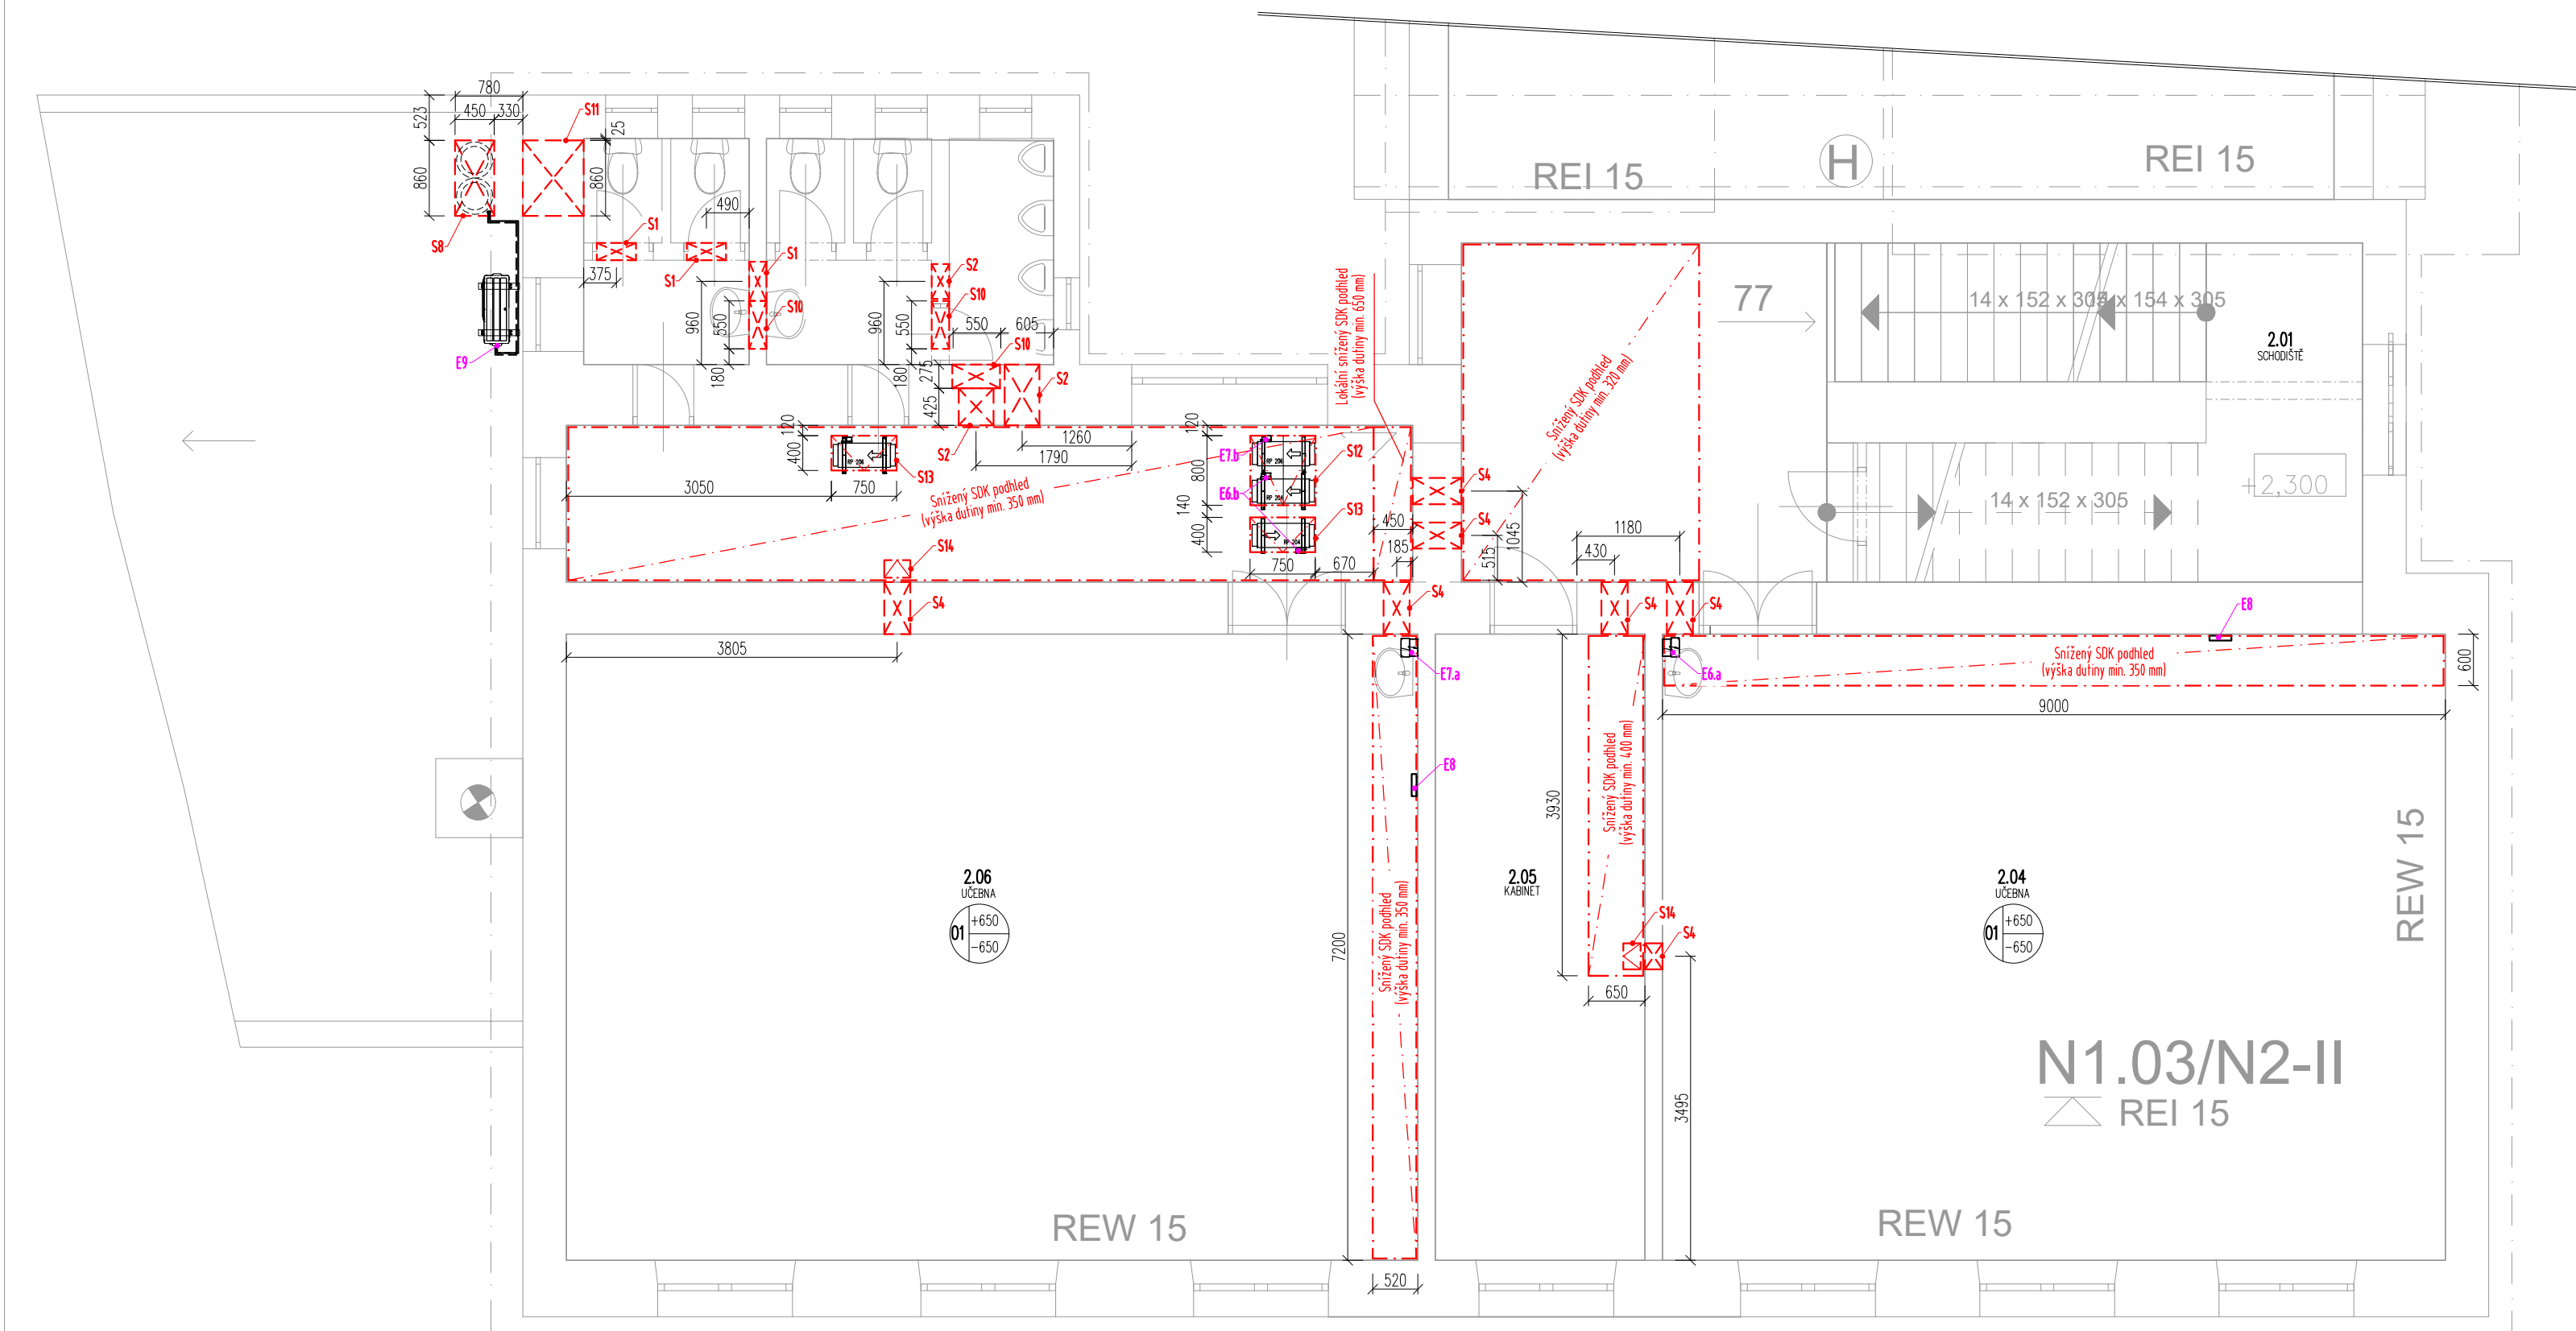

POŽADAVKY - STAVBA

S1	Prístup obdovodu #450, po SPRO #315 z c. 50 mm
S2	Prístup dleci konstrukci #400, po SPRO #315 z c. 25 mm
S3	Prístup dleci konstrukci #350, po SPRO #315 z c. 50 mm
S4	Prístup dleci konstrukci #300, po SPRO #250 z c. 50 mm
S5	Prístup obdovodu slevu 750x100 mm, po pruhu 550x500 mm z c. 50 mm, parolene zaprati nicanepancir PUR pnu
S6	Prístup obdovodu slevu 750x100 mm, po pruhu 550x500 mm z c. 50 mm, parolene zaprati nicanepancir PUR pnu
S7	Prístup vnitru slevu 550x500, po pruhu 500x500 mm z c. 50 mm
S8	Prístup stropi konstrukci 80x450 mm, po pruhu 2 x 415 mm z c. 50 mm v; izolovni vlnitinky z drghe hliny, parolene zaprati nicanepancir PUR pnu (Alternativne 2 x dnu #450 mm + samostatni postroj po chladivo)
S9	Prístup vnitru slevu 410x550 mm, po pruhu 370x315 mm z c. 50 mm; parolene zaprati nicanepancir PUR pnu
S10	Prístup vnitru slevu 550x500 mm, po pruhu 500x500 mm z c. 50 mm
S11	Prístup obdovodu slevu 80x500 mm, po pruhu 2 x 415 mm z c. 50 mm; parolene zaprati nicanepancir PUR pnu (Alternativne 2 x dnu #450 mm)
S12	Rezimi otvor v podbetone konstrukci 750x800 mm dlece regulazni pruhu #50
S13	Rezimi otvor v podbetone konstrukci 750x100 mm z regulazni pruhu #50
S14	Rezimi otvor v podbetone konstrukci 300x200 mm dlece otvoru i testitni vstupy (odpurni po pruhu)
S15	Zakrytovani pruhov dorozedi 50K konstrukci; pozadavky po: vstupy dolny vzhled zjednoteny dlece narazených rozvodů, sleva vstupu mistnosti bude rozvede dle pruhelu slevu, ktere vyskoku nahv VZT rozvede z jedni dlece

Montážní práce budou zhotoveny odbornou firmou a dle platných ČSN a řádu bezpečnosti práce.
Po skončení montážních prací bude celý systém odzkoušen, zaregulován a zprovozněn.

ZHOTOVITEL	Ing. Müller Jan Javorník 5 463 43 Proseč pod Ještědem IČ: -	ZODPOVĚDNÝ PROJEKTANT Müller Jan, Ing.	PÁŘE Č.
OBJEDNATEL	Obec Opatovice Velké dráhy 152 664 64 Opatovice-Rajhrad IČ: -	VYPRÁCOVAL Müller Jan, Ing.	PROJEKT / Č. ZAK. 2020-303/ 257286
AKCE	Snižování energetické náročnosti ZŠ Opatovice		DATAUM 12/2022
MÍSTO	Opatovice 66, 66461 Opatovice-Rajhrad		FORMÁT 6x A4
VÝKRES	Stavební připravenost, elektro, kanalizace		MĚŘITKO M:1:70
			ČÁST VI:70
			STUPEŇ DPS
			REVIZE -
			VÝKRES