


POHLED JIHOZÁPADNÍ




POHLED JIHOVÝCHODNÍ

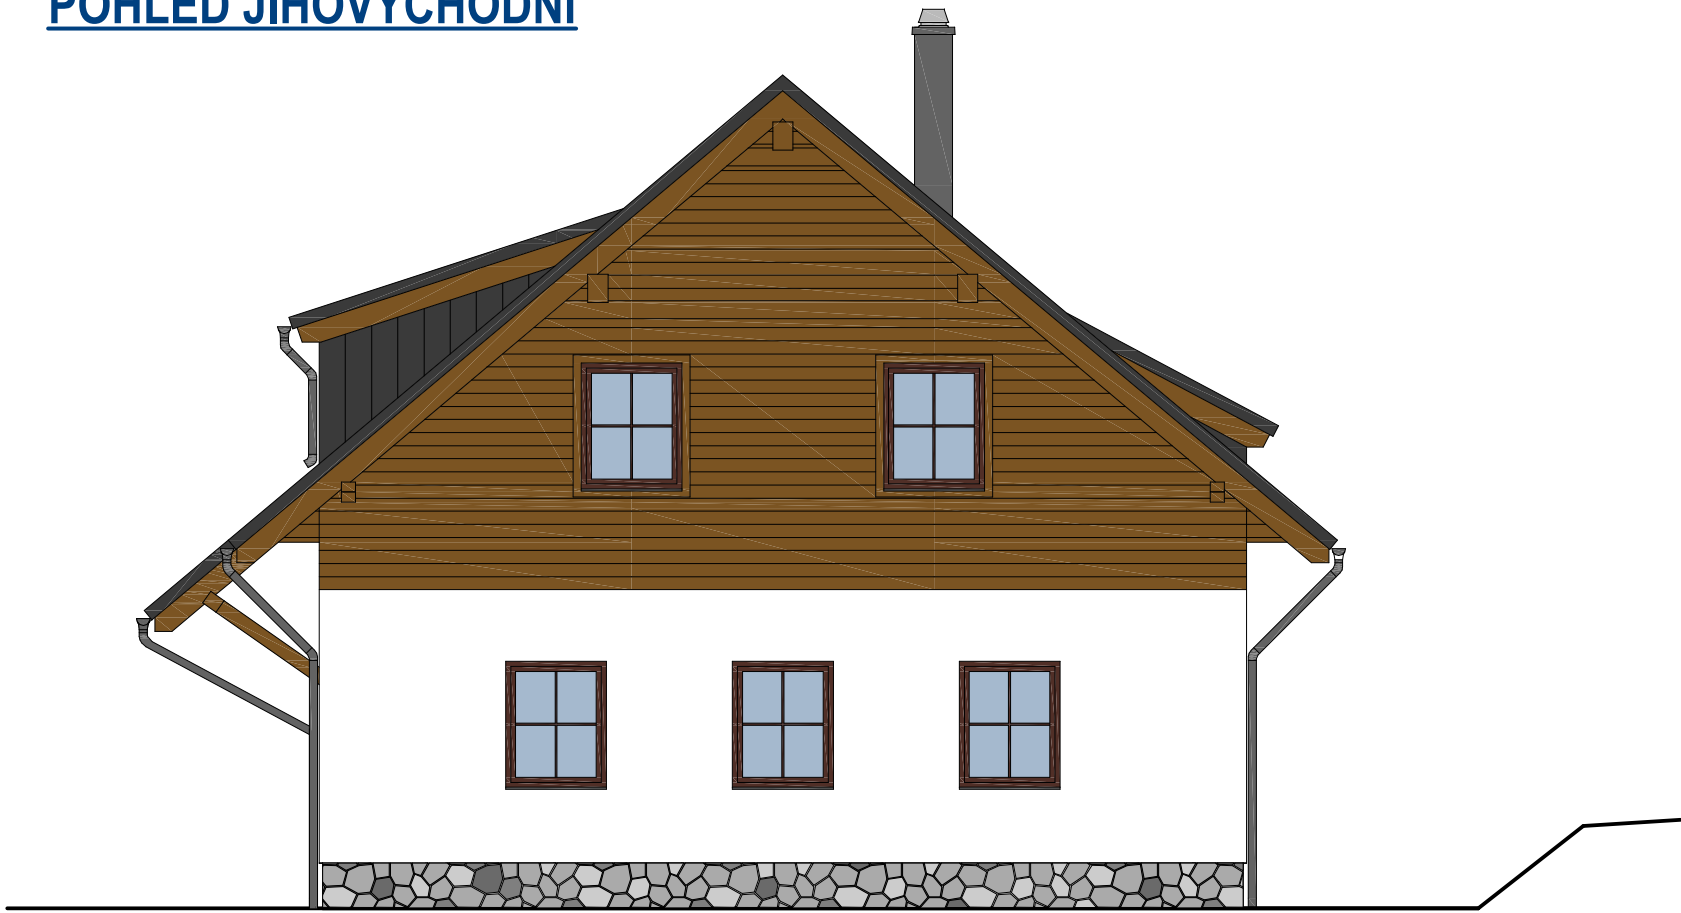

POHLED SEVEROZÁPADNÍ



POHLED SEVEROVÝCHODNÍ

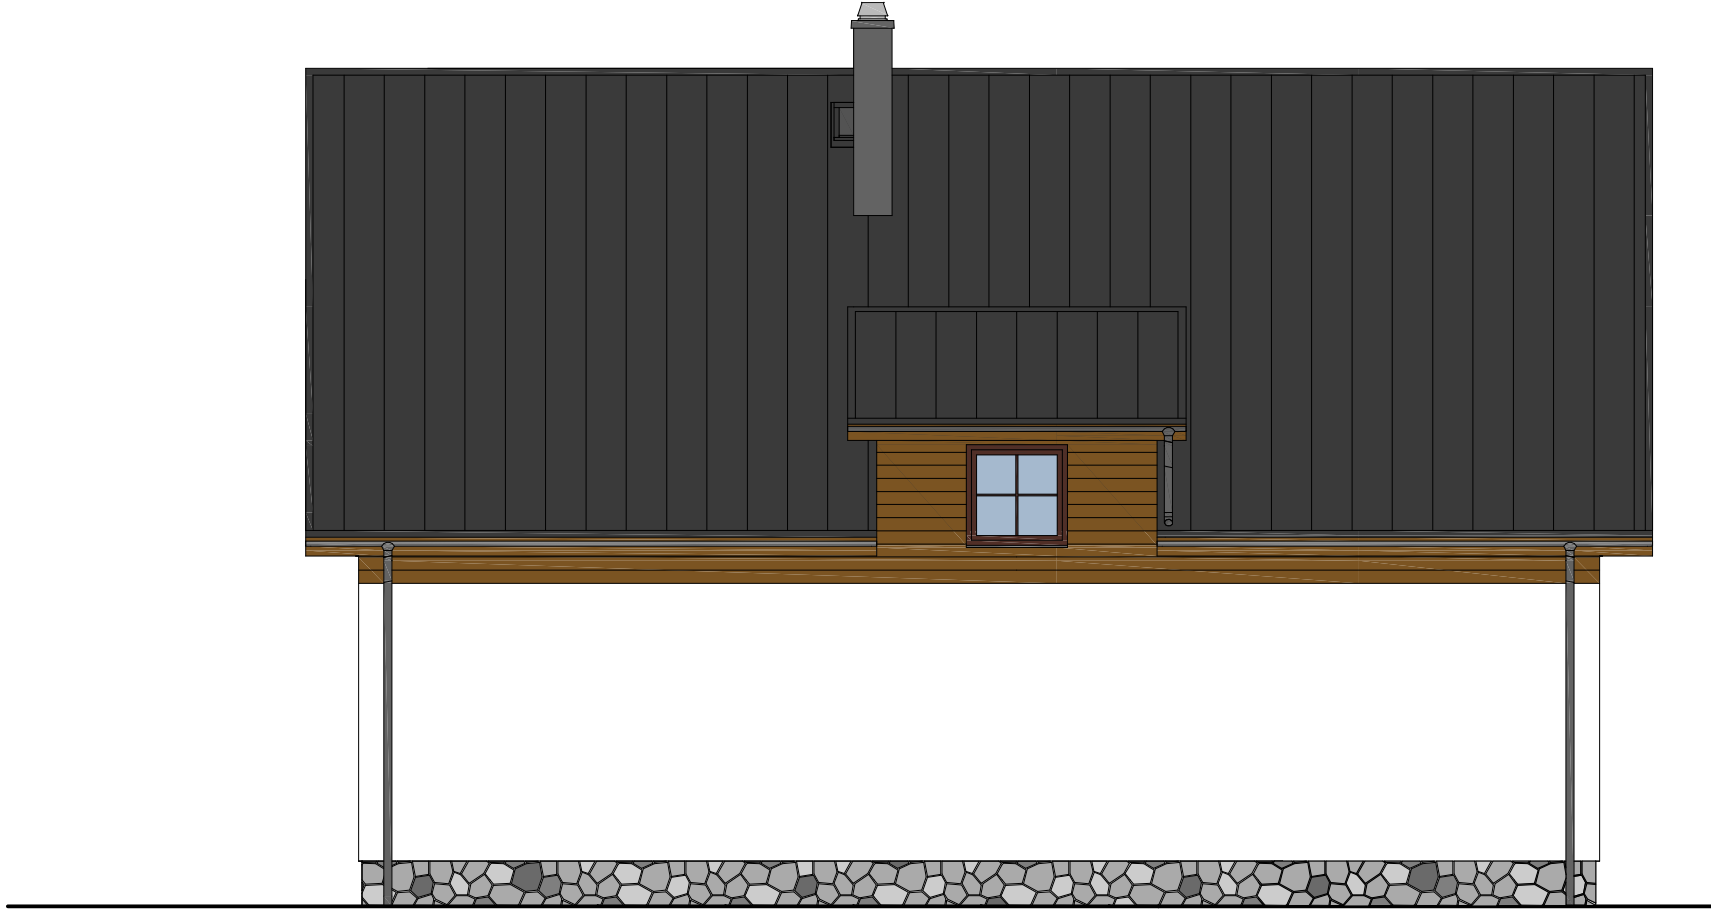

LEGENDA:

- Sokl: kamenný obklad
- Fasáda: tenkovrstvá omítka - hladká světlý odstín
- Fasáda: vodorovný obklad štítů a stěn z hobl.prken na pero a drážku - hnědý odstín
- Střešní krytina: falcovaná plechová střešní krytina - barva antracitová
- Komín: oplechovaný - barva antracitová
- VÝPLNĚ OTVORŮ:
- Okna: dřevěná - barva hnědá
- Vstupní dveře: dřevěné - barva hnědá
- Garážová sekční vrata - barva hnědá

RAZÍTKO:		ZPRACOVATEL DOKUMENTACE:	
		MPtechnik Francouzská č.p. 149, 345 62 Holýšov IČ 05360869, ID nřádujvy www.mptechnik.cz	
ZODP. PROJEKTANT:		Martin Polák, ČKAIT: 0202087, Francouzská 149, 345 62 Holýšov	
KONTROLOVAL:		Martin Polák, ČKAIT: 0202087, Francouzská 149, 345 62 Holýšov	
VYPRACOVAL:		Václav Šperl Francouzská 149, 345 62 Holýšov	
KATASTRÁLNÍ ÚZEMÍ:		Filipova Huf (897851)	
POZEMEK PARC. Č.		poz. parc. č. st. 272	
INVESTOR:		Obec Modrava IČO: 00573418, Modrava č.p. 63, 341 92 Kašperské Hory	
NÁZEV DOKUMENTACE:			
VESTAVBA PODKROVÍ Modrava 35 - VZ ZZS PK Modrava (Modrava, parc. č. st. 272, k.ú. Filipova Huf)			
NÁZEV VÝKRESU:		Pohledy - stávající stav	
FORMÁT:	A2	DATUM:	6/2024
MĚŘÍTKO:	1:75	STUPEŇ:	DPS
		Č. VÝKRESU:	D.1.1.b.5