


SITUACE M 1 : 250

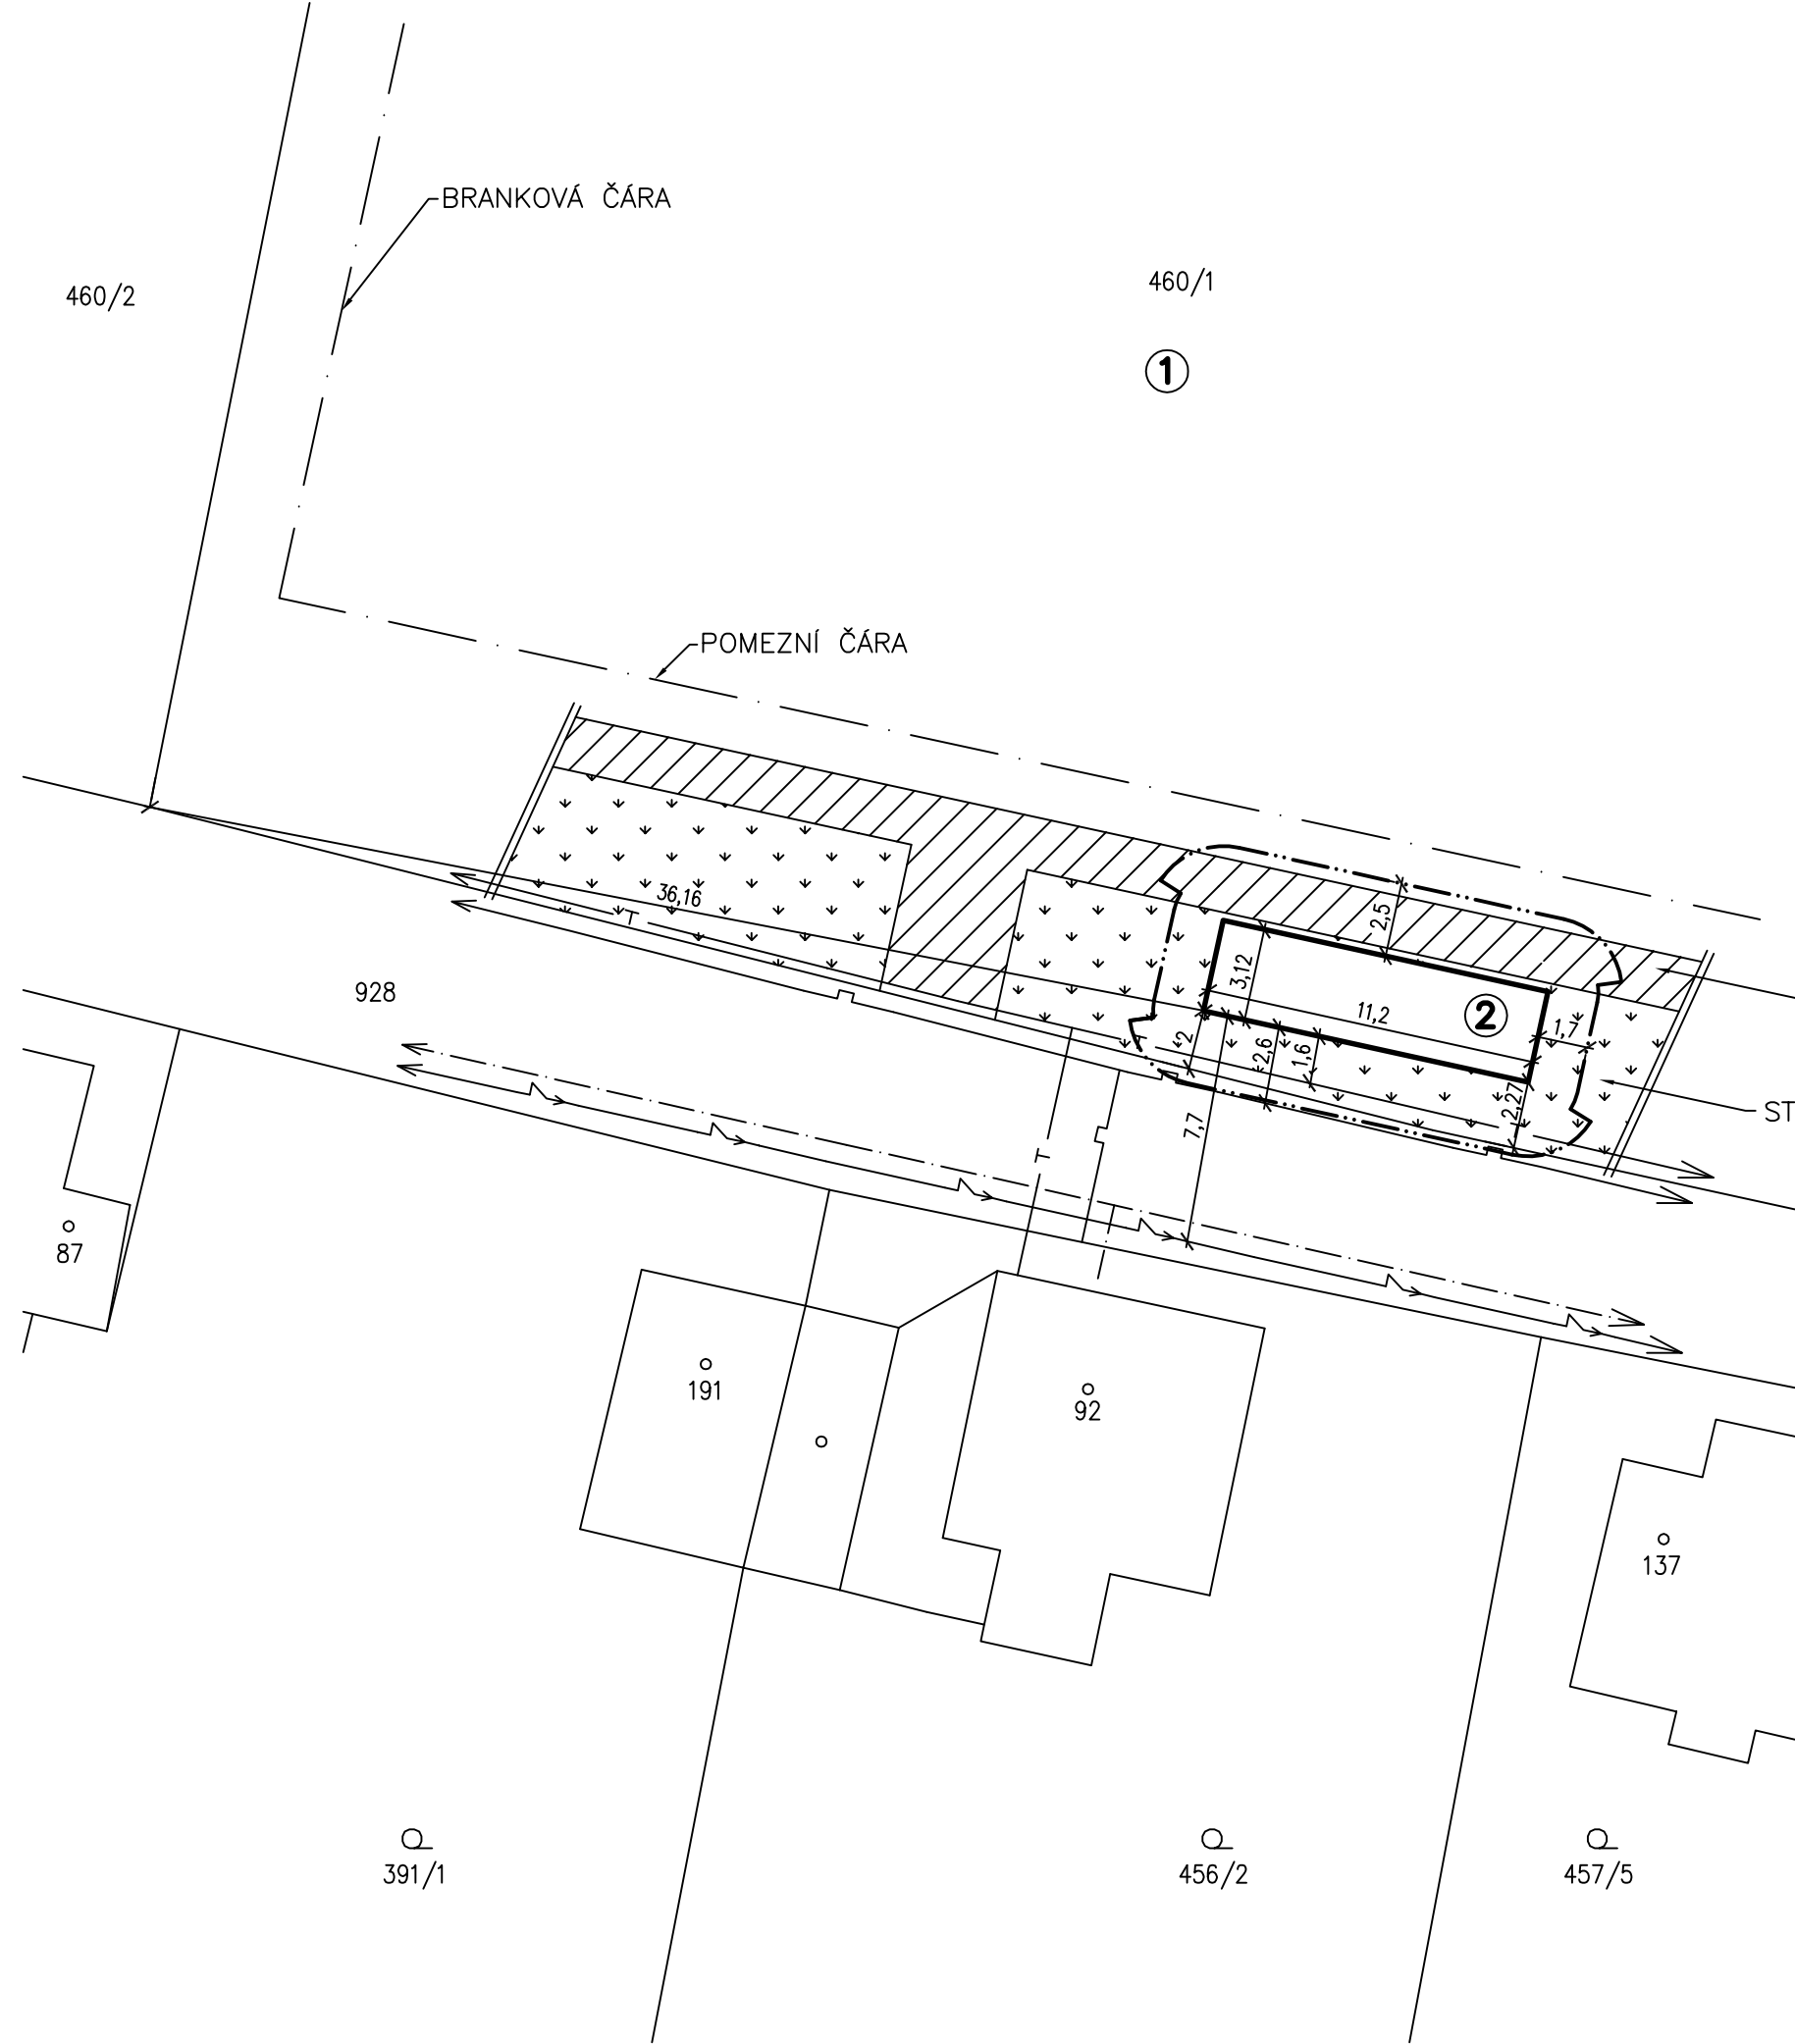

LEGENDA

- ① TRAVNATÉ FOTBALOVÉ HŘIŠTĚ
- ② TYPOVÁ TRIBUNA PRO 40 OSOB – ZASTAVĚNÁ PLOCHA 35 m²


STÁVAJÍCÍ SÍŤ

- VODOVODNÍ ŘAD + PŘÍPOJKA
- T — PODZEMNÍ TELEKOMUNIKAČNÍ VEDENÍ
- NADZEMNÍ VEDENÍ NN
- PLYNOVODNÍ STL ŘAD + PŘÍPOJKA

—...— HRANICE POŽÁRNĚ NEBEZPEČNÉHO PROSTORU – PLOCHA 83 m²

POZNÁMKA:

- PŘED ZAHÁJENÍM ZEMNÍCH PRACÍ PROVÉST VYTÝČENÍ PŘÍPADNÝCH PODZEMNÍCH ZAŘÍZENÍ V DOTČENÉM PROSTORU

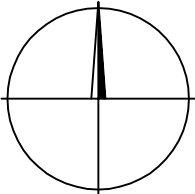

VYPRACOVAL	ING. DEMUTH J.	ZOD. PROJEKTANT			
KRESLIL	AutoCAD	KONTROLOVAL			
OSAZENÍ TYPOVÉ FOTBALOVÉ TRIBUNY NA p.p.č. 460/1 k.ú. MALŠOVICE			ZAK. ČÍSLO		
			MĚŘÍTKO	STUPEŇ	FORMÁT
			1 : 250		2A4
OBSAH SITUACE			DATUM		Č. VÝKRESU
INVESTOR OBEC MALŠOVICE			01/2025		2