


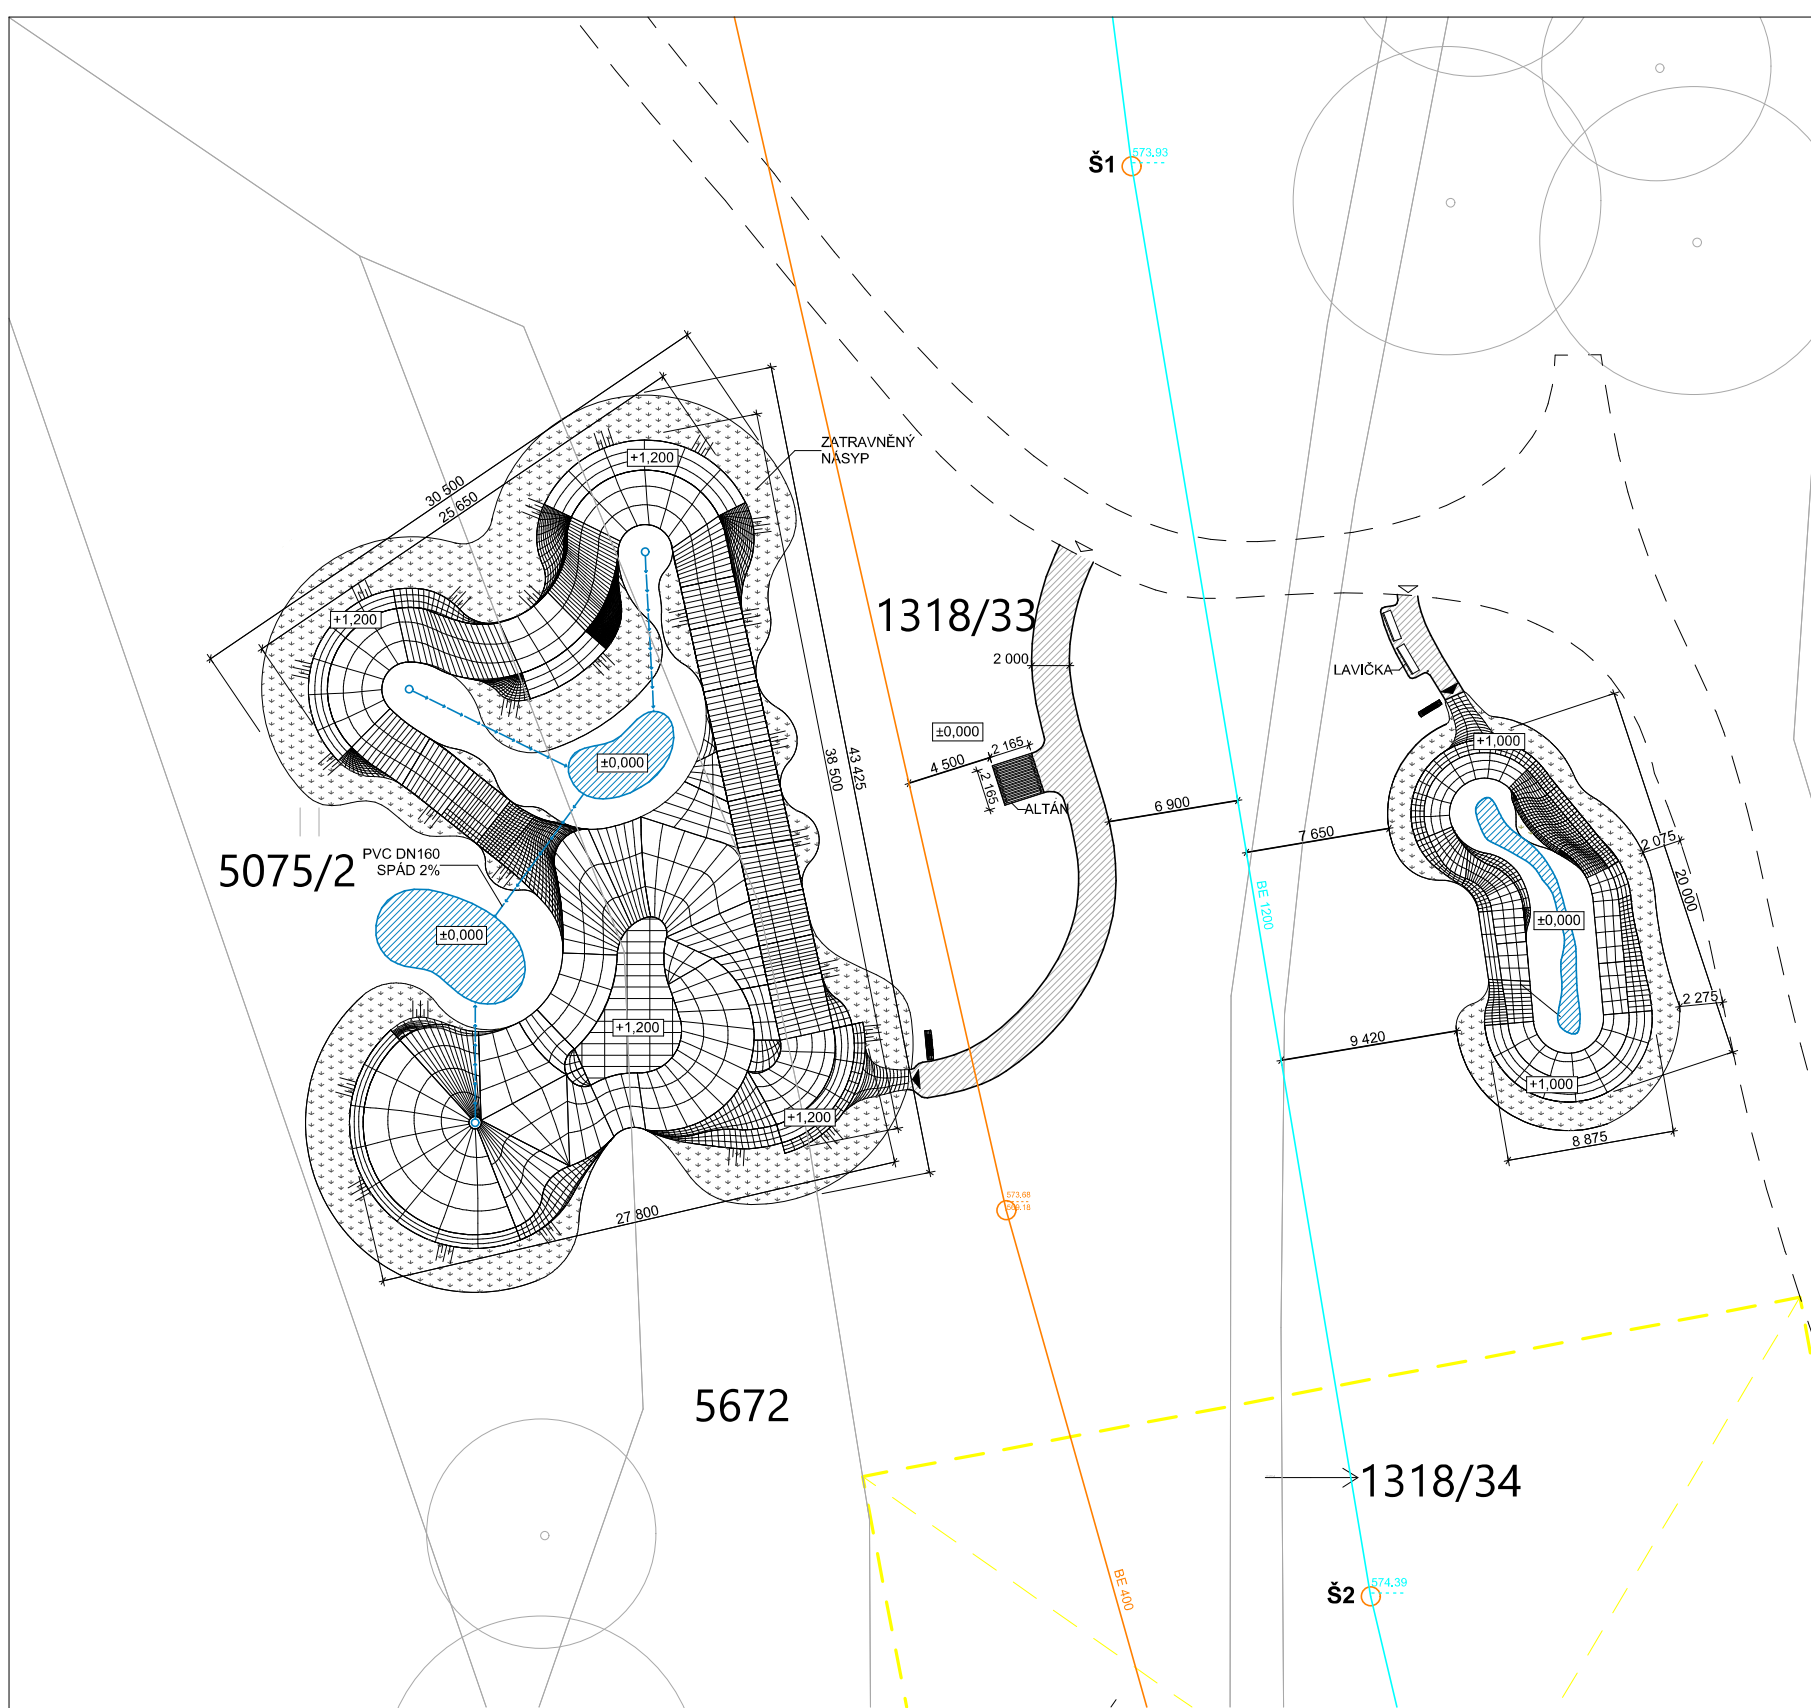

LEGENDA

- KRESBA KATASTRÁLNÍ MAPY
- VSakovací plochy
- PUMPTRACK S ASFALTOVÝM POVRCHEM
- ZEMNÍ MODELACE PUMPTRACKU - Násypy a svahování tratě
- CHODNÍK - mlatová stezka, asfaltová finální úprava
- CVIČNÁ PLOCHA PRO POŽÁRNÍ TRÉNINK
- STÁVAJÍCÍ KOMUNIKACE
- STÁVAJÍCÍ SPLAŠKOVÁ KANALIZACE, PVC DN400
- REVIZNÍ ŠACHTA
- ZATRUBNĚNÝ VODNÍ TOK, BETON DN1200
- VSTUP DO AREÁLU
- VSTUP NA DRÁHU
- STÁVAJÍCÍ VZROSTLÉ STROMY


POZNÁMKA

Zemní práce budou probíhat s cílem dosažení přibližné zemní bilance. Přebytečná zemina bude přesunuta v rámci staveniště. Všechny nebezpečné plochy, včetně násypů mimo asfaltové dráhy pumptracku, budou zatravněny a upraveny pro přirozené vsakování dešťové vody.

Během výstavby bude zajištěna ochrana stávajících vzrostlých stromů, zejména jejich kořenového systému.

Mobiliář a povrchy budou provedeny dle projektové dokumentace – případné změny budou konzultovány s investorem.

SCHÉMA ZATRUBNĚNÉHO POTOKA

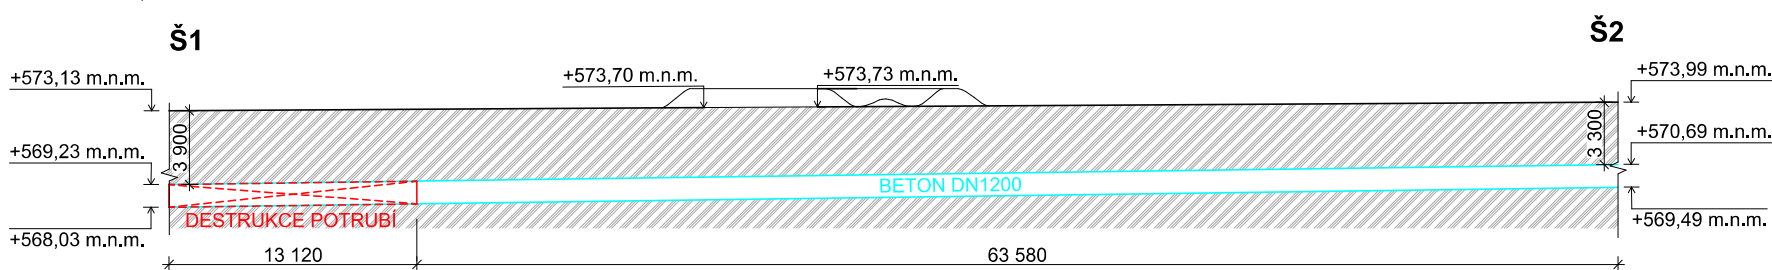

Ing. Adam Kašing
Digitální
podpis:
23.03.2026
09:42



Katastrální území: Nová Bystřice [704971]
Polohový systém: S-JTSK
Výškový systém: BpV
±0,000 = 573 m.n.m.

NÁZEV PROJEKTU	PUMPTRACK NOVÁ BYSTRICE
VÝKRES	SITUACE KOORDINAČNÍ
STUPĚŇ	Dokumentace pro povolení stavby - DSP
HLAVNÍ PROJEKTANT	Ing. Adam Kašing ČKAIT: 1104367
VYPRACOVAL	Bc. Monika Vostárková Max Hašek
POZNÁMKA	Situační výkres má orientační charakter. Zobrazené prvky vycházejí z veřejně dostupných dat a podkladů správců sítí. Skutečný stav je nutno ověřit v terénu.
	Vypracováno pro DSP – nenahrazuje jiné stupně dokumentace.

Bc. Monika Vostárková
Na Vyhliště 2485
756 61 Rožnov pod Radhoštěm

DATUM	03/2026
FORMÁT	A3
MĚŘÍTKO	1:400
ORIENTACE	



OZN.

C.3