



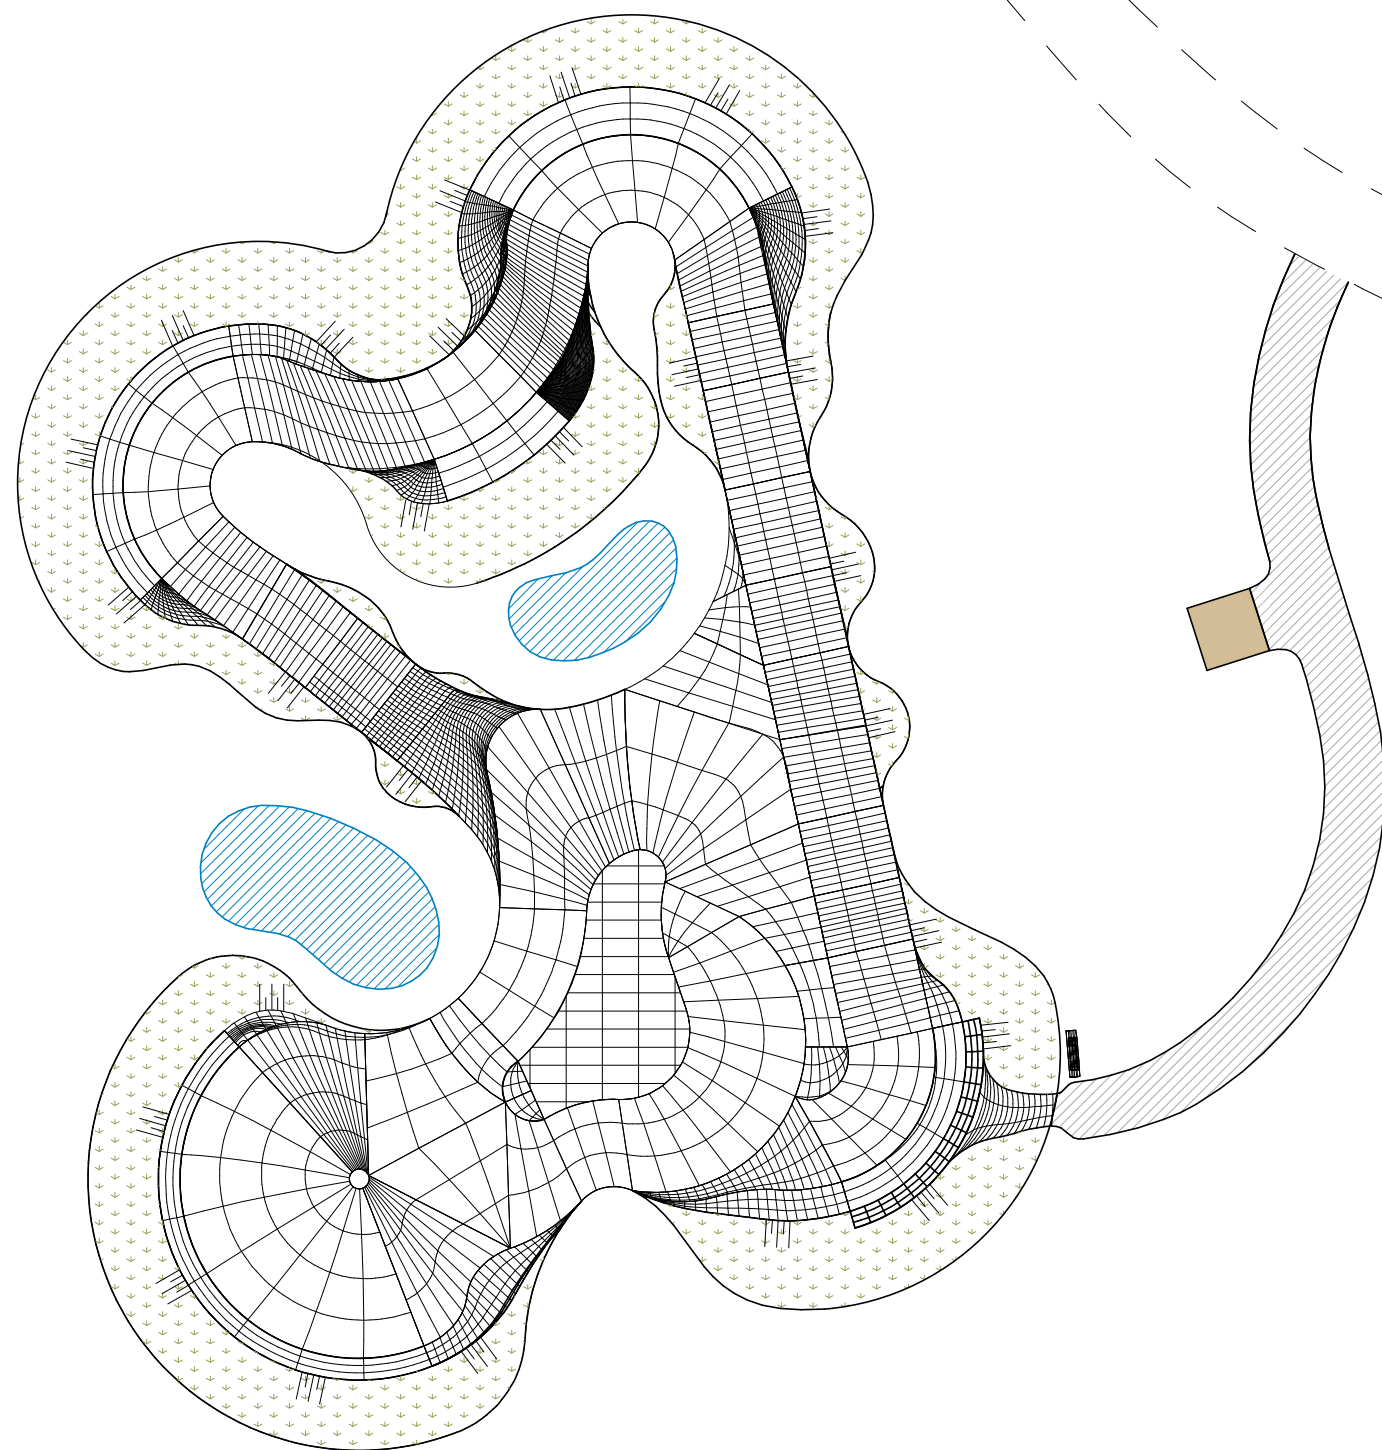

LEGENDA PLOCH

-  VSAKOVACÍ PLOCHY
-  PUMPTRACK S ASFALTOVÝM POVRCHEM
-  ZEMNÍ MODELACE PUMPTRACKU - Násypy a svahování tratě (klopené zatáčky, boule, přejezdy)
-  CHODNÍK - mlatová stezka, asfaltová finální úprava
-  ZÁZEMÍ - místo na posezení a odpočinek

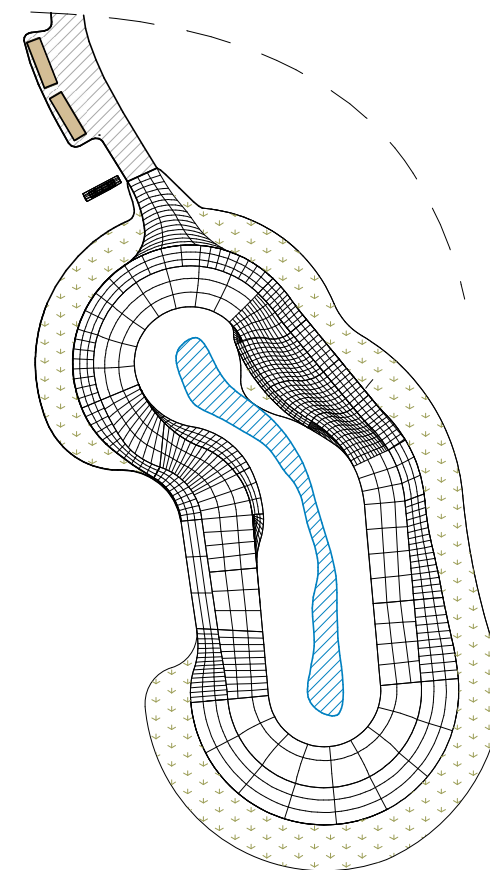


Ing. Adam Kašing



Digitální podpis:
23.03.2026
09:43

MOBILIÁŘ

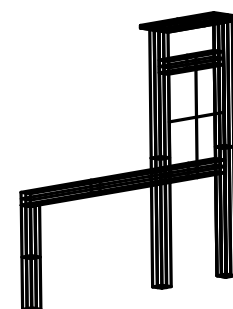

- 1 × dřevěný altán EGOE
(konkrétní typ dle výběru investora)
- 2 × Provozní řád, koš a stojan na kolové náčiní - 1 ucelená dřevěná konstrukce z modřínového masivu
- 2 × dřevěná lavička
(smrk ošetřen 3 vrstvami venkovní lazury)

Katastrální území: Nová Bystřice [704971]
Polohový systém: S-JTSK
Výškový systém: BpV
±0,000 = 573 m.n.m.

NÁZEV PROJEKTU

**PUMPTRACK NOVÁ
BYSTRICE**

VÝKRES

**SCHÉMA POVRCHOVÝCH
ÚPRAV**

STUPEŇ

Dokumentace pro povolení
stavby - DSP

HLAVNÍ PROJEKTANT

Ing. Adam Kašing
ČKAIT: 1104367

VYPRACOVAL

Bc. Monika Vostárková
Max Hašek

POZNÁMKA

Během výstavby se trať může
vzájemně mírně lišit od původního
výkresu v závislosti na reálných
podmínkách a požadavcích,
které vzniknou během realizace.

Vypracováno pro DSP –
nenahrazuje jiné stupně
dokumentace.

Bc. Monika Vostárková
Na Vyhlídce 2485
756 61 Rožnov pod Radhoštěm

DATUM **03/2026**

FORMÁT **A3**

MĚŘÍTKO **1:250**

ORIENTACE



OZN.

D.1.1