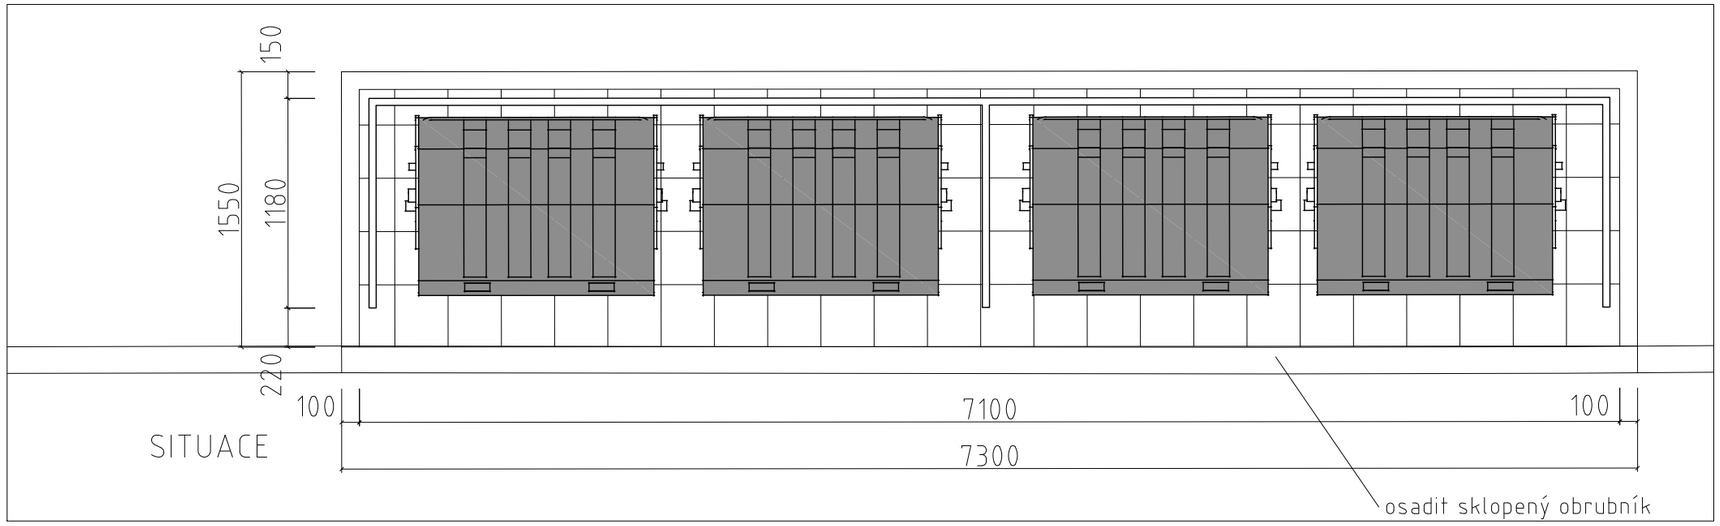

SITUACE

LEGENDA SÍTÍ

- PODZEMNÍ VEDENÍ - NÍZKÉ NAPĚTÍ - VEŘEJNÉ OSVĚTLENÍ
- PODZEMNÍ VEDENÍ - VYSOKÉ NAPĚTÍ - EON
- PODZEMNÍ KANALIZACE DEŠŤOVÁ
- OCHRANNÉ PÁSMO ELEKTRICKÉHO VEDENÍ

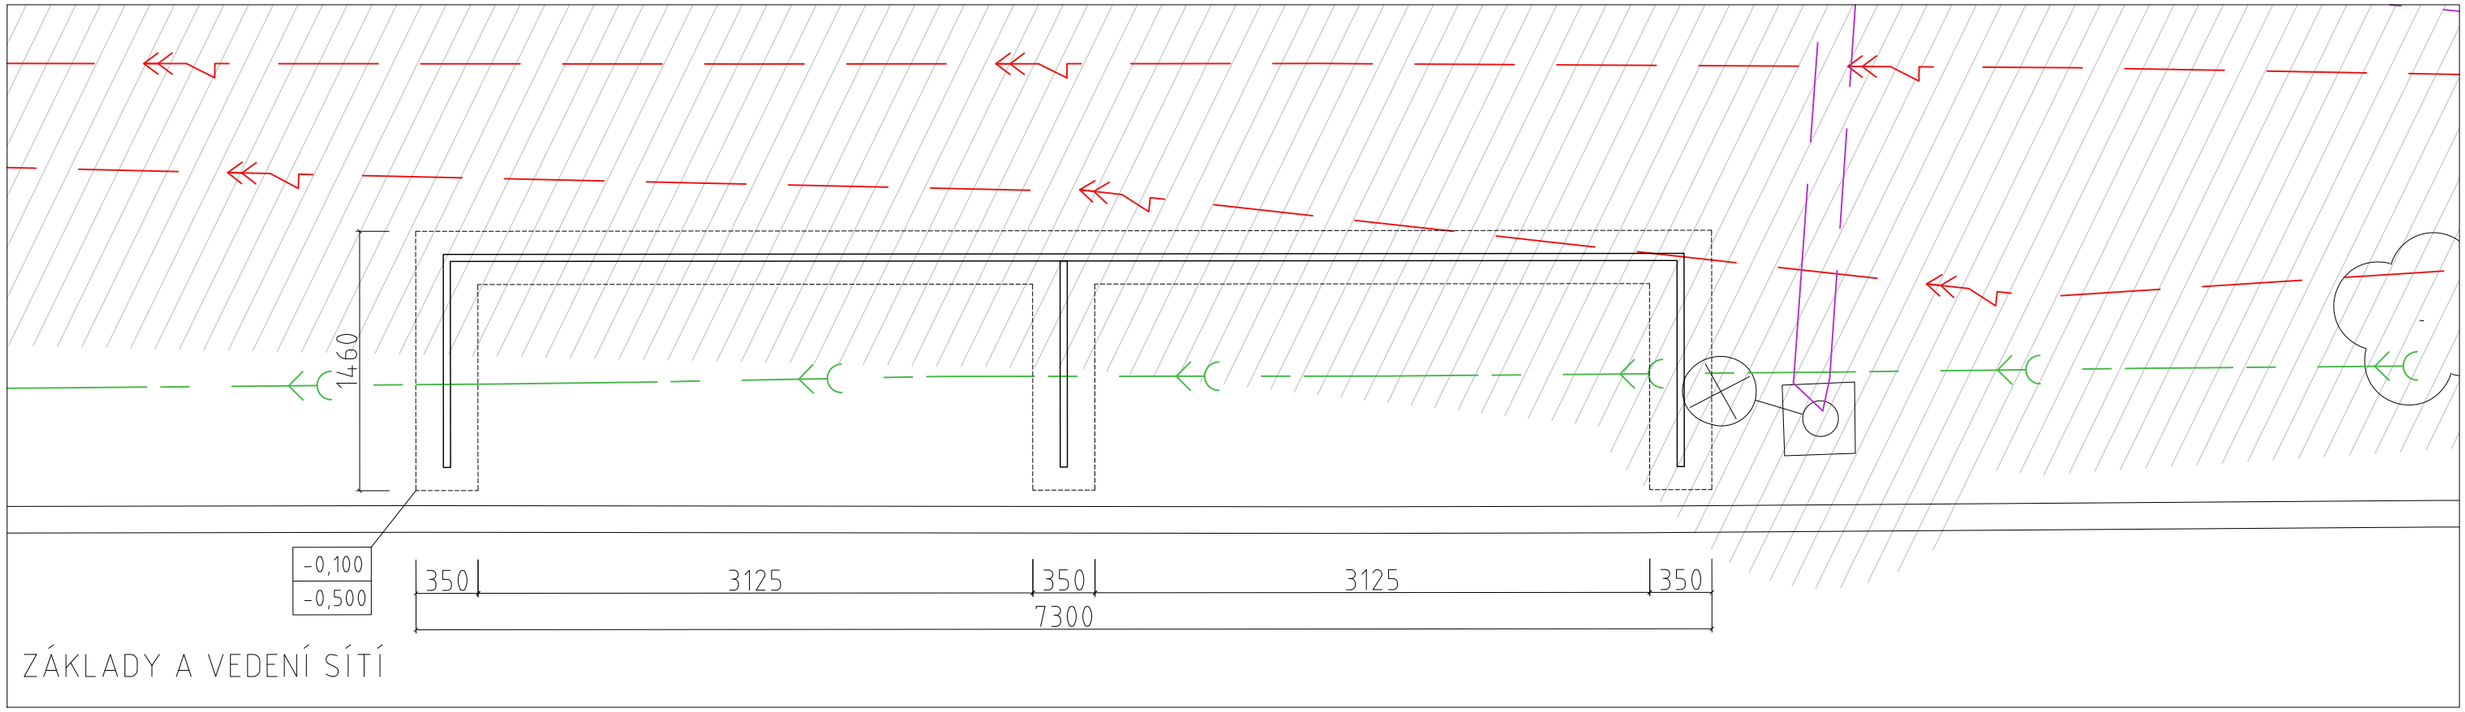

ZÁKLADY A VEDENÍ SÍTÍ

REVIZE 1

ROZMĚRY STÁVAJÍCÍCH KONSTRUKCÍ JSOU POUZE ORIENTAČNÍ, POLOHU PRO VYTYČENÍ A ZHOTOVENÍ JE NUTNÉ UPRAVIT NA ZÁKLADĚ SKUTEČNÝCH ROZMĚRŮ STÁVAJÍCÍHO STÁNÍ.

TVAR A HLOUBKA ZÁKLADŮ NEMŮŽE PŘESÁHNOUT PŮVODNÍ KONSTRUKCE - VIZ. ZÁVAZNÉ STANOVISKO E.ON

PRÁCE JSOU PROVÁDĚNY V OCHRANNÉM PÁSMU PODZEMNÍHO VEDENÍ VYSOKÉHO NAPĚTÍ A VEDENÍ VEŘEJNÉHO OSVĚTLENÍ.

PŘED ZAPOČETÍM BOURACÍCH PRACÍ PROBĚHNE KONZULTACE SE SPRÁVCEM SÍTÍ. PRÁCE MOHOU BÝT PROVEDENY POUZE PO SOUHLASU A SPLNĚNÍ POŽADAVKŮ MAJITELE SÍTÍ.

PŘI STAVEBNÍCH PRACECH V OCHRANNÉM PÁSMU NESMÍ BÝT POUŽITO MECHANIZACE.

DÁLE PRO PRÁCE V OCHRANNÉM PÁSMU PLATÍ OMEZENÍ DLE PLATNÝCH PŘEDPISŮ.

PROJEKTANT STAVBY ING.ARCH ONDŘEJ BARTŮŠEK	ing. arch. Ondřej Bartůšek +420777806951 ondrej@bartusek.info www.bartusek.info
VYPRACOVAL ING.ARCH ONDŘEJ BARTŮŠEK	
INVESTOR: městská část Brno Jundrov, Statutární město Brno	
MÍSTO STAVBY: Jasanová, Brno - Jundrov, 620 00	

KONTEJNEROVÁ STÁNÍ NA PARKOVIŠTI JASANOVÁ II. ETAPA	FORMÁT	A3
	DATUM	LEDEN 2017
	STUPEŇ	ÚS, PPS
STANOVIŠTĚ 5 - NÁVRH	1:50	6