ŘEZ A-A
M1:100

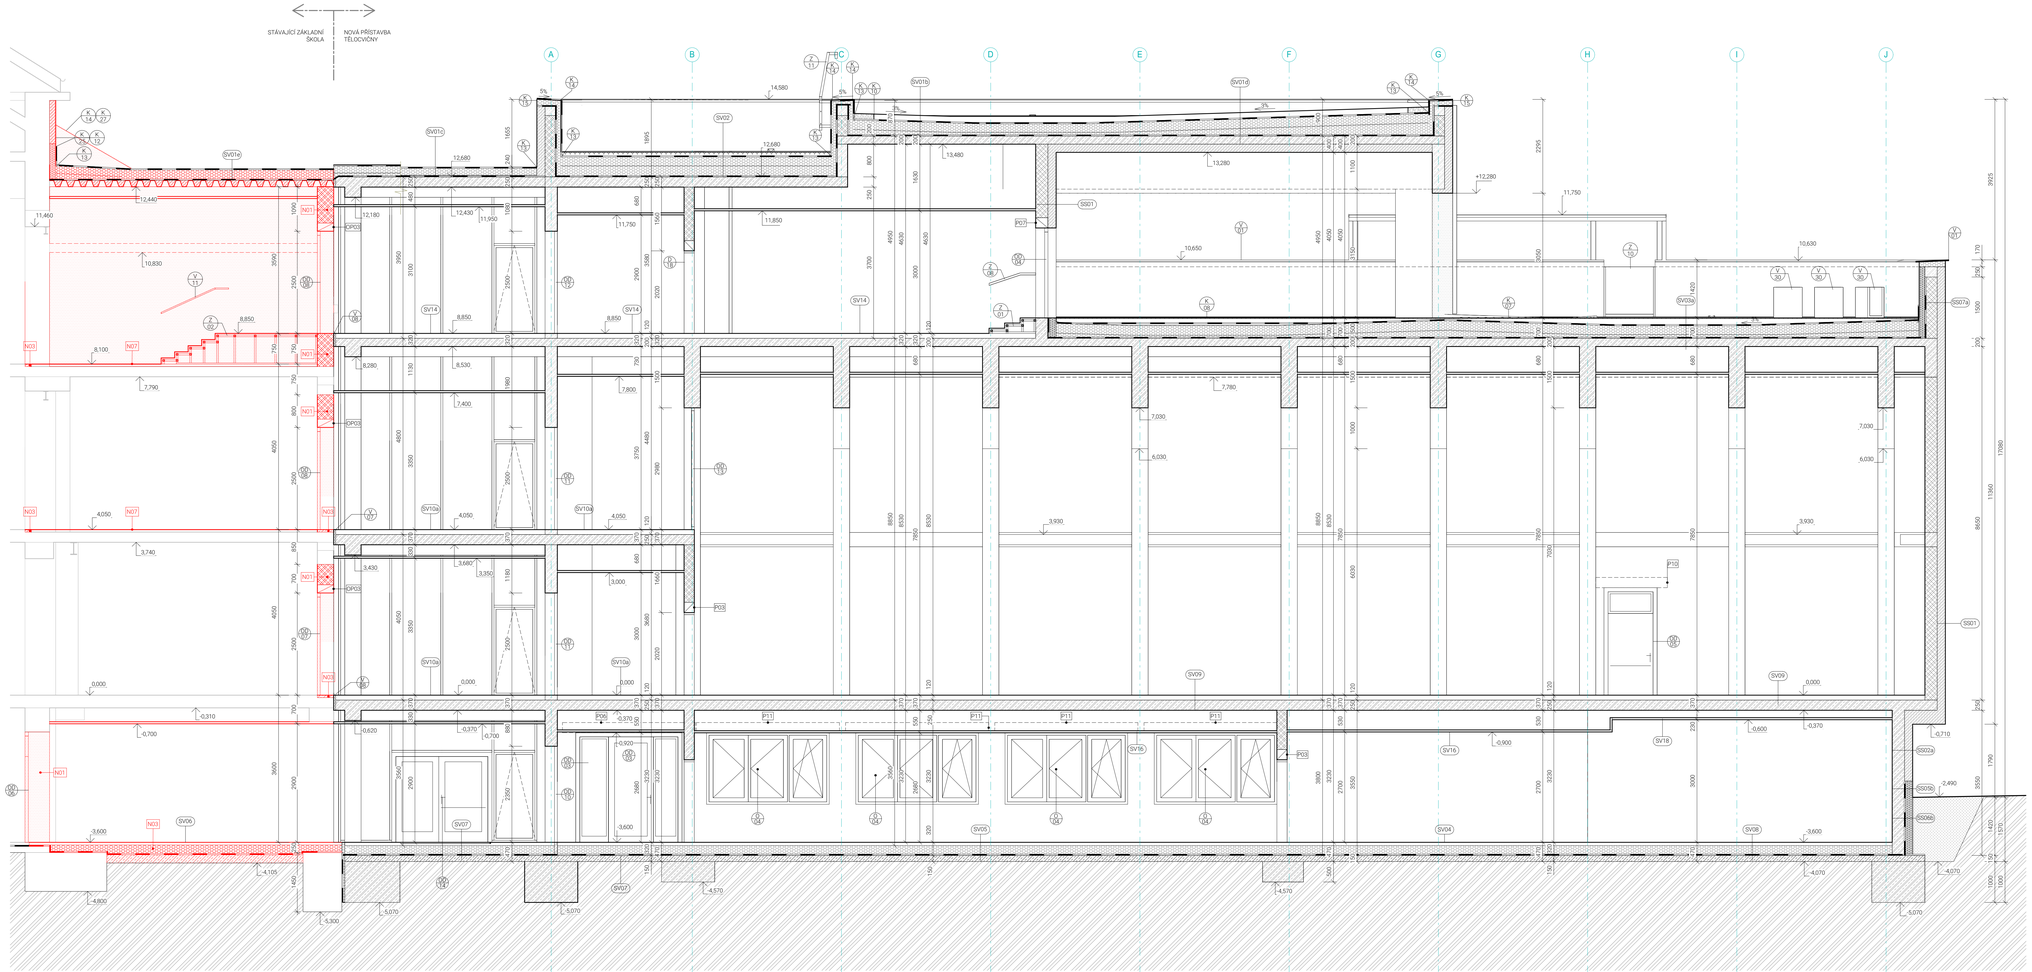

LEGENDA MATERIÁLŮ

- ŽELEZOBETONOVÉ MONOLITICKÉ KONSTRUKCE, BETON TŘÍDY C30/37, PŘESNÁ SPECIFIKACE JEDNOTLIVÝCH BETONOVÝCH KONSTRUKCÍ VIZ D.1.2. STAVEBNĚ KONSTRUKČNÍ ŘEŠENÍ
- ZDIVO Z BROUŠENÝCH CIHELNÝCH BLOKŮ, ROZMĚRU 247x300x249 mm, $\lambda_{10,dry}$ = 0,17 W/(m.K), ZDĚNO NA MALTU PRO TENKÉ SPÁRY
- ZDIVO Z BROUŠENÝCH CIHELNÝCH BLOKŮ, ROZMĚRU 372x240x249 mm, $\lambda_{10,dry}$ = 0,28 W/(m.K), Rw = 49 dB, ZDĚNO NA MALTU PRO TENKÉ SPÁRY
- ZDIVO Z BROUŠENÝCH CIHELNÝCH BLOKŮ, ROZMĚRU 372x190x249 mm, $\lambda_{10,dry}$ = 0,29 W/(m.K), Rw = 51 dB, ZDĚNO NA MALTU PRO TENKÉ SPÁRY
- ZDIVO Z BROUŠENÝCH CIHELNÝCH BLOKŮ, ROZMĚRU 497x115x249 mm, $\lambda_{10,dry}$ = 0,25 W/(m.K), Rw = 43 dB, ZDĚNO NA MALTU PRO TENKÉ SPÁRY
- ZDIVO Z PORobETONOVÝCH TVÁRNIC, ROZMĚRU 499x300x249 mm, $\lambda_{10,dry}$ = 0,129 W/(m.K)
- SÁDROKARTONOVÁ KONSTRUKCE, DVOJITĚ OPLÁŠTĚNÍ SDK DESKAMI TL 12,5 MM DO VLHKÉHO PROSTŘEDÍ, NOSNÁ KONSTRUKCE ZE SVISLÝCH PROFILŮ R-CW A VODOROVNÝCH PROFILŮ R-UW
- TEPELNÁ IZOLACE Z MINERÁLNÍ VATY, TLOUŠŤKA A VLASTNOSTI VIZ JEDNOTLIVÉ SKLADBY V KNIZE SKLADEB
- TEPELNÁ IZOLACE Z EXTRUDOVANÉHO POLYSTYRENU (XPS), TLOUŠŤKA A VLASTNOSTI VIZ JEDNOTLIVÉ SKLADBY V KNIZE SKLADEB
- TEPELNÁ IZOLACE Z EPS, TLOUŠŤKA A VLASTNOSTI VIZ JEDNOTLIVÉ SKLADBY V KNIZE SKLADEB

LEGENDA BAREVNÉHO ZNAČENÍ

- NOVÉ KONSTRUKCE V RÁMCI STÁVAJÍCÍ ZÁKLADNÍ ŠKOLY
- NOVÉ KONSTRUKCE V RÁMCI PŘÍSTAVBY TĚLOCVIČNY
- KONSTRUKCE STÁVAJÍCÍ ZÁKLADNÍ ŠKOLY - NEUPRAVOVANÉ

LEGENDA MATERIÁLŮ - STÁVAJÍCÍ ZŠ

- ZAZDĚNÍ PŮVODNÍCH OTVORŮ A DOZDĚNÍ STĚN POMOCÍ CIHEL PLNÝCH PÁLENÝCH
- ZDIVO Z BROUŠENÝCH CIHELNÝCH BLOKŮ, ROZMĚRU 497x115x249 mm, $\lambda_{10,dry}$ = 0,25 W/(m.K), Rw = 43 dB, ZDĚNO NA MALTU PRO TENKÉ SPÁRY
- NOVÁ KONSTRUKCE NEBO VÝROBEK DLE POPISU VE VYZNAČENÉ PLOŠE
- NOVÝ TRAPÉZOVÝ PLECH
- ZATEPLENÍ Z MINERÁLNÍ VLNY
- NOVÉ ZATEPLENÍ Z XPS
- NOVÉ ZATEPLENÍ Z EPS
- NOVÉ BETONOVÉ KONSTRUKCE
- NOVÉ PÓROBETONOVÉ KONSTRUKCE
- NOVÉ ŽELEZOBETONOVÉ KONSTRUKCE

Tato dokumentace je chráněna autorským zákonem v platném znění. Žádná její část nesmí být bez předchozího písemného souhlasu autora kopírována, šířena v jakékoliv elektronické nebo tištěné formě, upravována nebo jakýmkoliv způsobem použita pro komerční účely. Porušení těchto podmínek může být považováno za porušení autorských práv a bude řešeno v souladu s platnými právními předpisy. Dokumentace je určena výhradně pro účely uvedené v projektu a nesmí být použita pro jiné účely bez souhlasu autora.

LAPLAN

LAPLAN a.s., Cejl 504/38, 602 00 Brno
IČO: 292 01 691, laplan.cz
ID datové schránky: 7ikmfsq

0,000= 191,55 m.n.m. B.p.v.

Tělocvična ZŠ TGM Poděbrady

Název stavby
Školní 556/II, Poděbrady II, 290 01 Poděbrady
Místo
Město Poděbrady, Jiřího náměstí 20/I, 290 31 Poděbrady
Stavebník
SO.01 - Přístavba tělocvičny
Stavební část
D.1.1 Architektonicko-stavební řešení
Část dokumentace
provádění stavby
Stupeň dokumentace
ŘEZ A-A
Název výkresu

Číslo výkresu	Revize	Datum	Měřítko	Formát	Číslo zakázky	Sada
1.4		01/2025	mm	36-2308		

Kótování

Ing. Filip Vacek
Projektant HIP
Ing. Jana Dlouhá
Vedoucí
Ing. arch. Martin Pavlun
Odpovědný projektant