



PŮDORYS 1NP

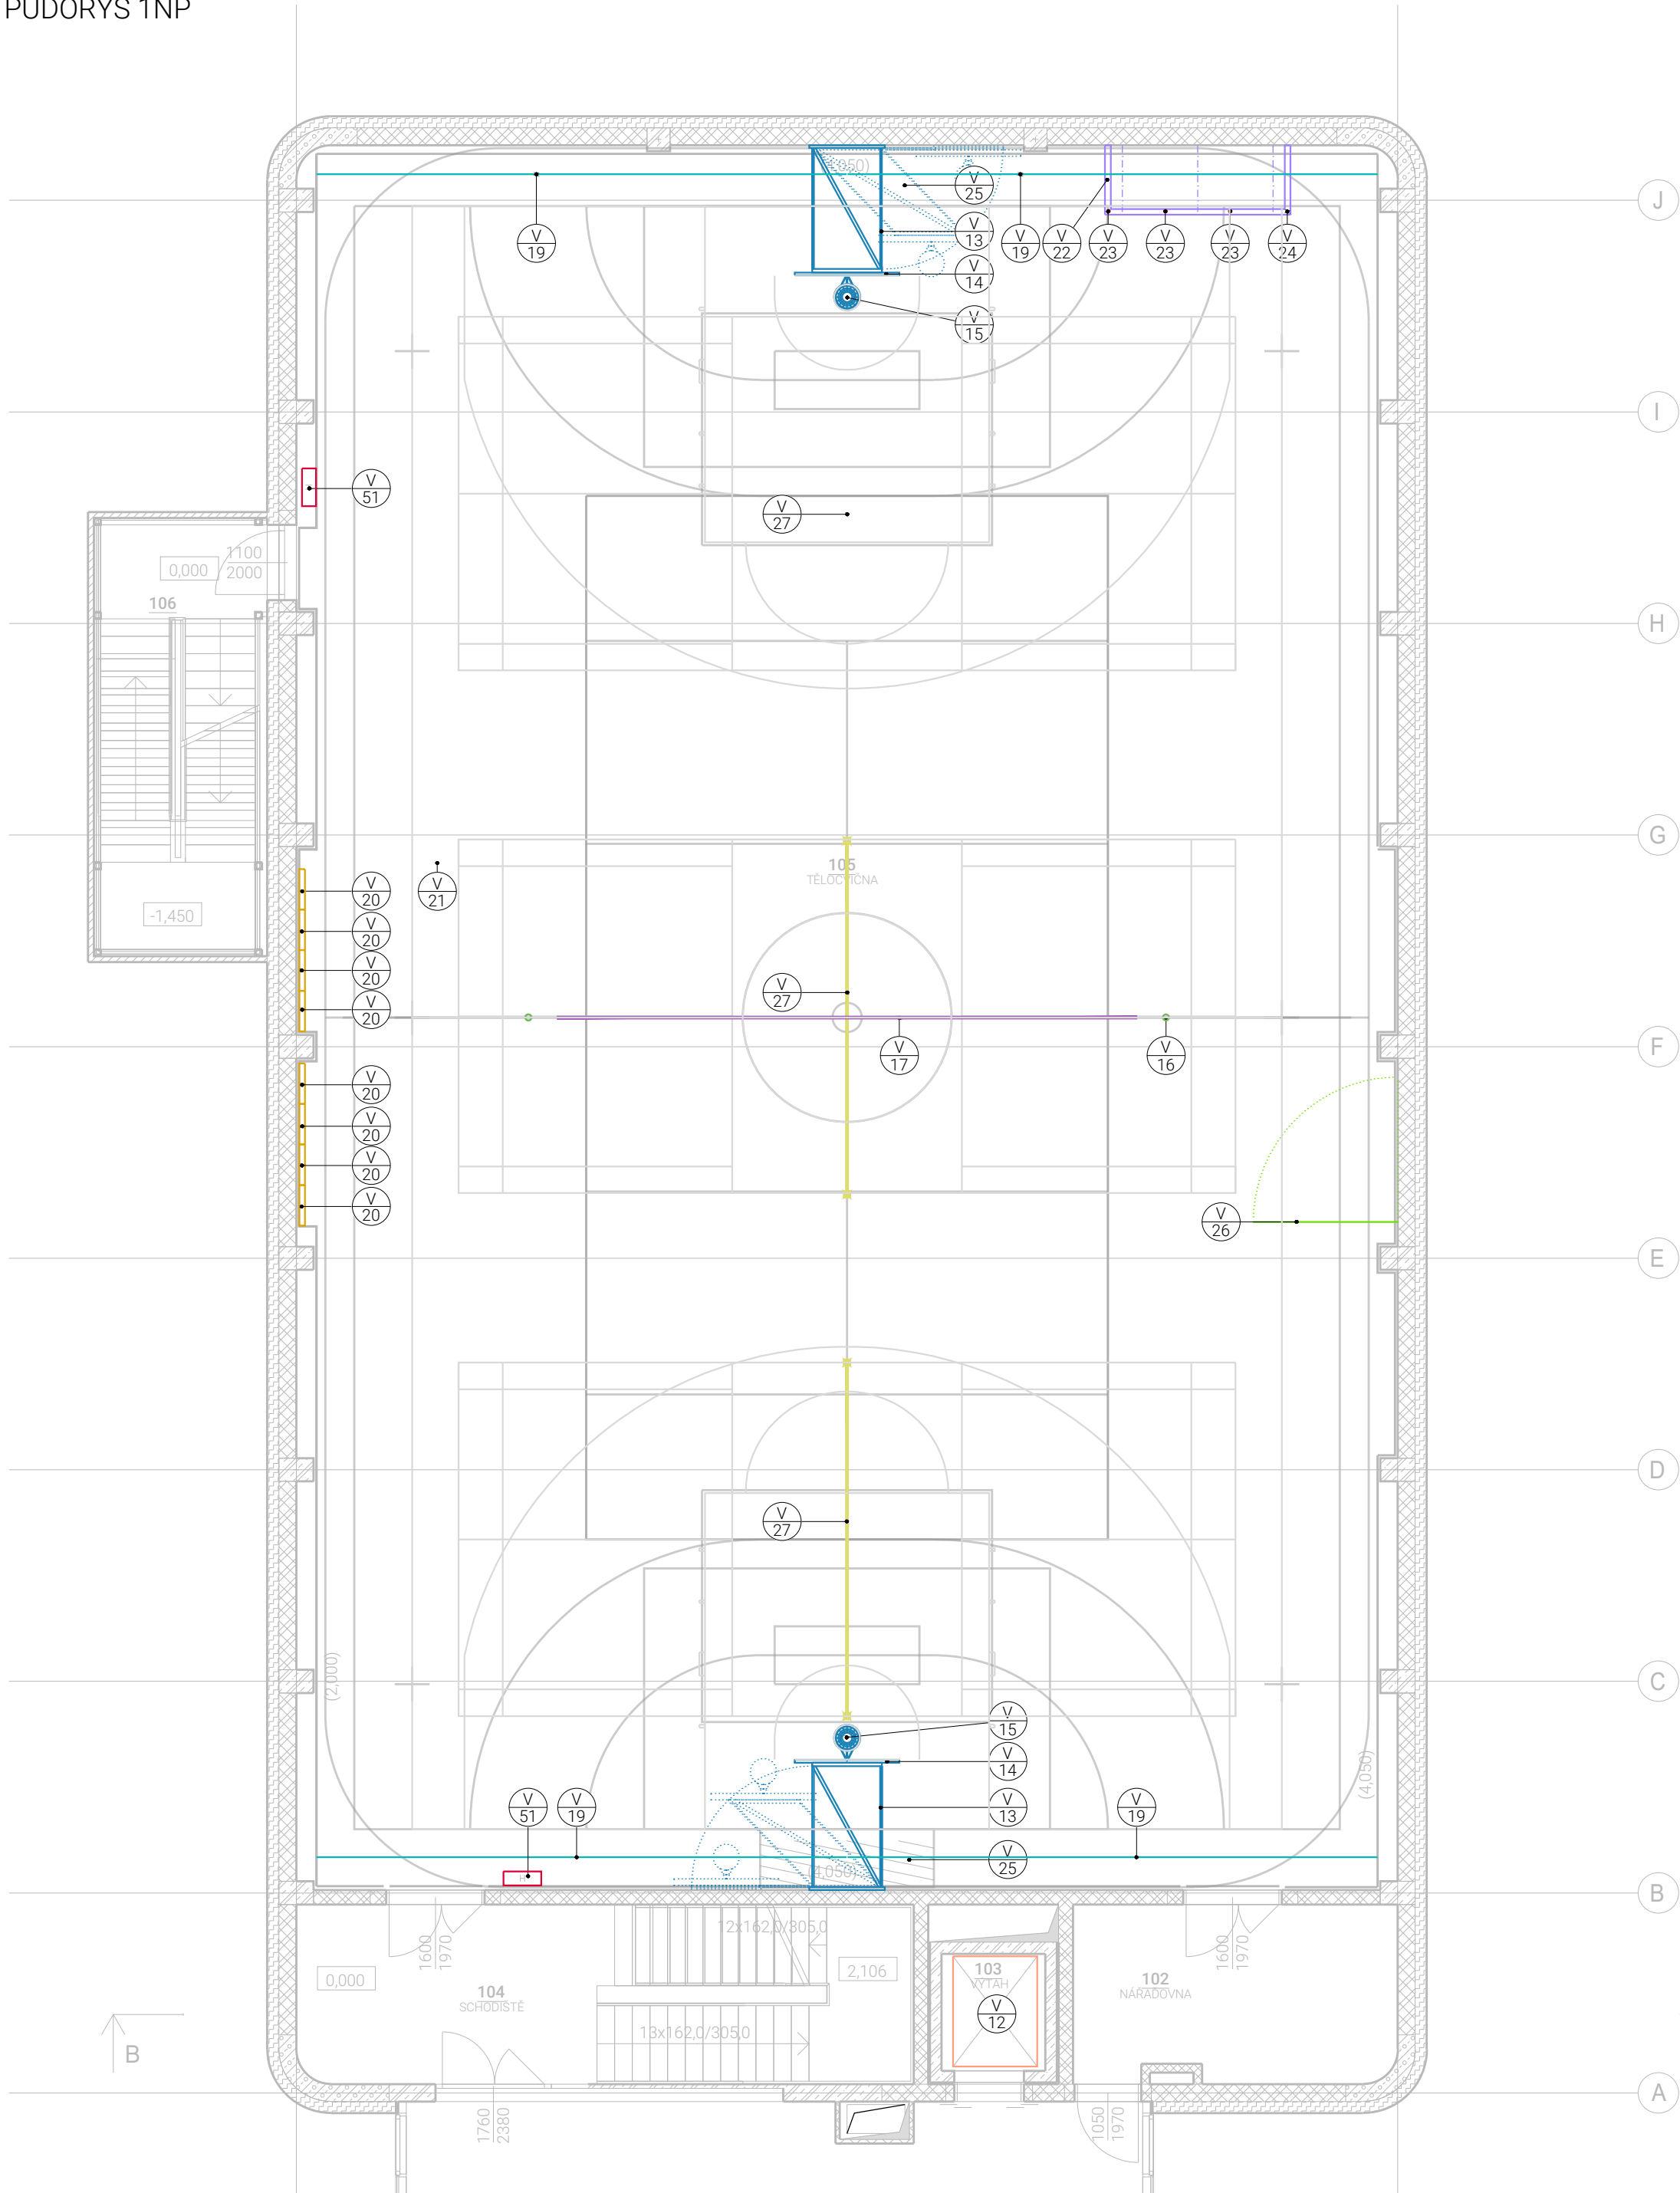


PŮDORYS 1S



PŮDORYS 3NP

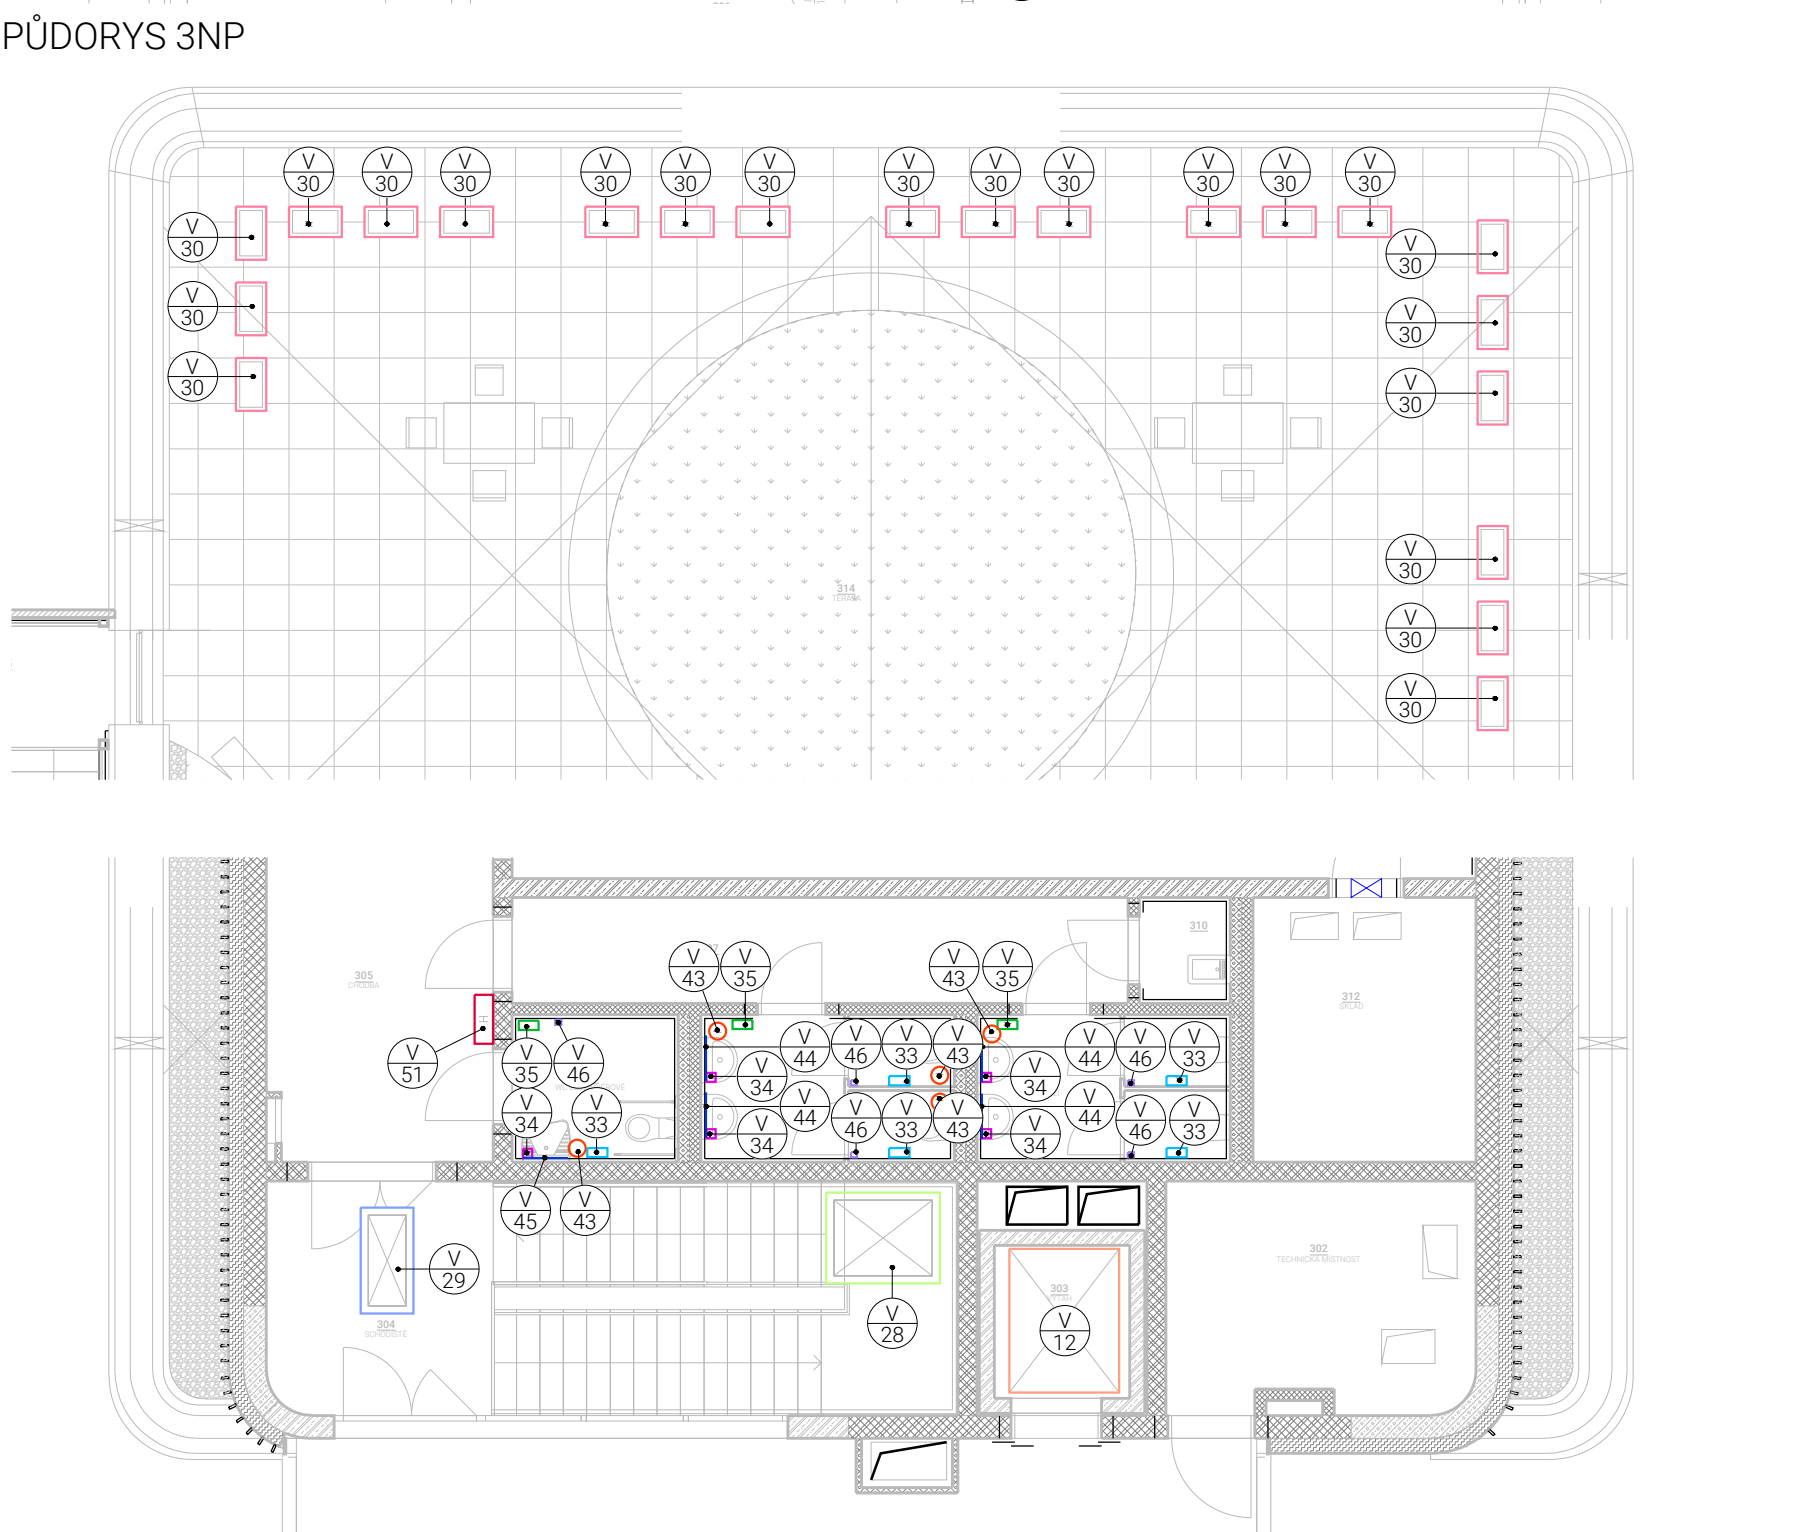

LEGENDA OZNAČENÍ

 OZNAČENÍ OSTATNÍCH VÝROBKŮ, PODROBNÝ POPIS VIZ VÝPIS PRVKŮ

Tato dokumentace je duševním vlastnictvím chráněným platnými zákony. Nesmí být bez předchozího písemného souhlasu autora kopírována, rozmnožována, upravována a zpřístupněna třetím osobám. Projektant při návrhu, výpočtu a vypracování projektové dokumentace předpokládá, že stavba bude prováděna dle platných norem ČSN. Textová část je nedílnou součástí dokumentace. Veškeré rozměry konstrukcí jsou uvedeny ve skladebných rozměrech. Stavbu dle této projektové dokumentace musí provádět odborná firma k tomu ze zákona způsobilá.



LAPLAN a.s., Cejl 504/38, 602 00 Brno
IČO: 292 01 691, laplan.cz
ID datové schránky: f9umfsq

0,000 = 191,55 m n. m. - B.p.v.

Tělocvična ZŠ TGM Poděbrady

Název stavby
Školní 556/II, Poděbrady II, 290 01 Poděbrady

Místo
Město Poděbrady, Jiřího náměstí 20/I, 290 31 Poděbrady

Stavebník

SO.01 - Přístavba tělocvičny

Stavební objekt
D.1.1 Architektonicko - stavební řešení

Část dokumentace

provádění stavby

Stupeň dokumentace

Výkres s vyznačením ostatních výrobků 1:100 840 x 445,5

Název výkresu 3.4.9 00 10.4.2025 mmm 36-2308

Číslo výkresu Revize Datum Kótováno Číslo zakázky Sada

Ing. Filip Vacek

Hlavní projektant

Ing. Jana Dlouhá

Vypracoval

Autor

Ing. arch. Martin Pavlun

Autorizovaná osoba