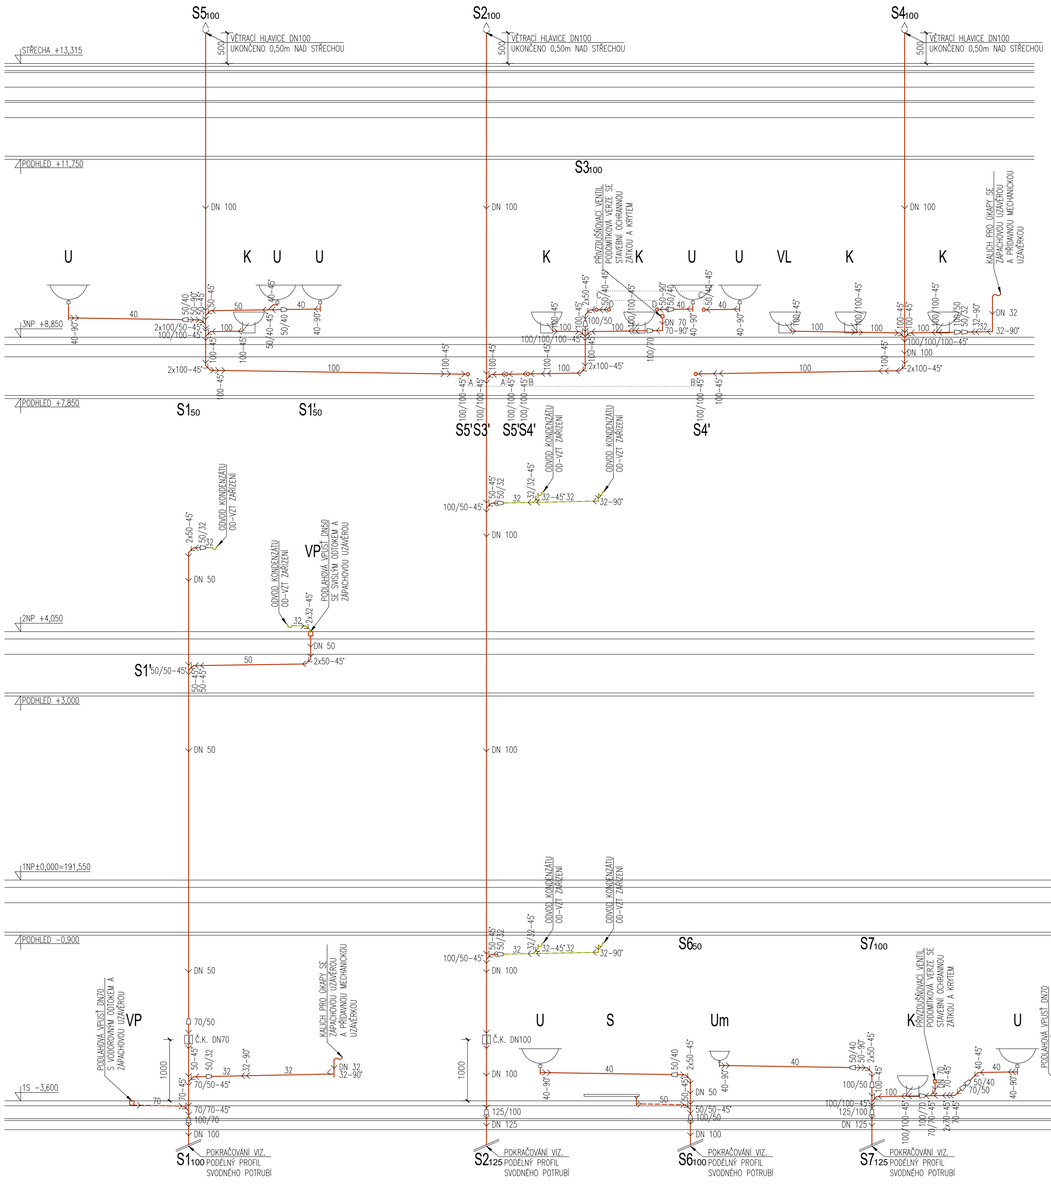

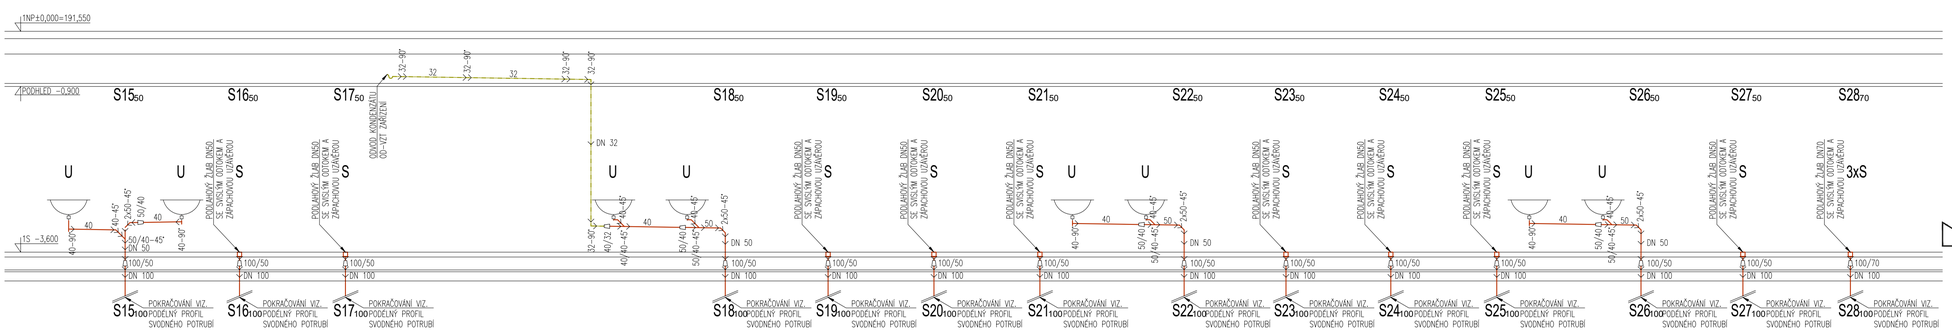

LEGENDA ZAŘIZOVACÍCH PŘEDMĚTŮ

OZN	POPIS	POČET KUSŮ
K	WC ZÁVĚSNÉ	13
VL	VÝLEVKA	2
P	PISOÁR	4
U	UMYVADLO	24
Um	UMYVÁTKO	1
S	SPRCHA	13
VP	PODLAHOVÁ VPUSŤ	3

LEGENDA ČAR

- KANALIZACE SPLAŠKOVÁ - PŘIPOJOVACÍ POTRUBÍ
- KANALIZACE SPLAŠKOVÁ - PŘIPOJOVACÍ POTRUBÍ VEDENO V PODLAZE
- KANALIZACE SPLAŠKOVÁ - PŘIPOJOVACÍ POTRUBÍ KONDENZÁT Z VZT

Tato dokumentace je duševním vlastnictvím chráněným platnými zákony. Nesmí být bez předchozího písemného souhlasu autora kopírována, rozmnožována, upravována a zpřístupněna třetím osobám. I Projektant při návrhu, výpočtu a vypracování projektové dokumentace předpokládá, že stavba bude prováděna dle platných norem ČSN. I Textová část je nedílnou součástí dokumentace. I Veškeré rozměry konstrukcí jsou uvedeny ve skladebných rozměrech. I Stavbu dle této projektové dokumentace musí provádět odborná firma k tomu ze zákona způsobilá.

LAPLAN

LAPLAN a.s., Cejl 504/38, 602 00 Brno
IČO: 292 01 691, laplan.cz
ID datové schránky: f9umfsq

0,000 = 191,55 m n. m. – B.p.v.

Tělocvična ZŠ TGM Poděbrady
Název stavby

Školní 556/II, Poděbrady II, 290 01 Poděbrady
Místo

Město Poděbrady, Jiřího náměstí 20/I, 290 31 Poděbrady
Stavebník

SO.01 – Přístavba tělocvičny
Stavební objekt

D.1.4.1 Zdravotně technické instalace
Část dokumentace

provádění stavby
Stupeň dokumentace

Kanalizace–Rozvinutý řez | 1:50 | 840/594 mm
Název výkresu | Měřítko | Formát

D.1.4.1.15 | 00 | 01/2025 | mm | 36–2308
Číslo výkresu | Revize | Datum | Kótováno | Číslo zakázky | Sada

Ing. Filip Vacek
Projektant HIP

Projekční kancelář PROJEKT 315 s.r.o.
Vypracoval

Ing. František Kořistka
Odpovědný projektant