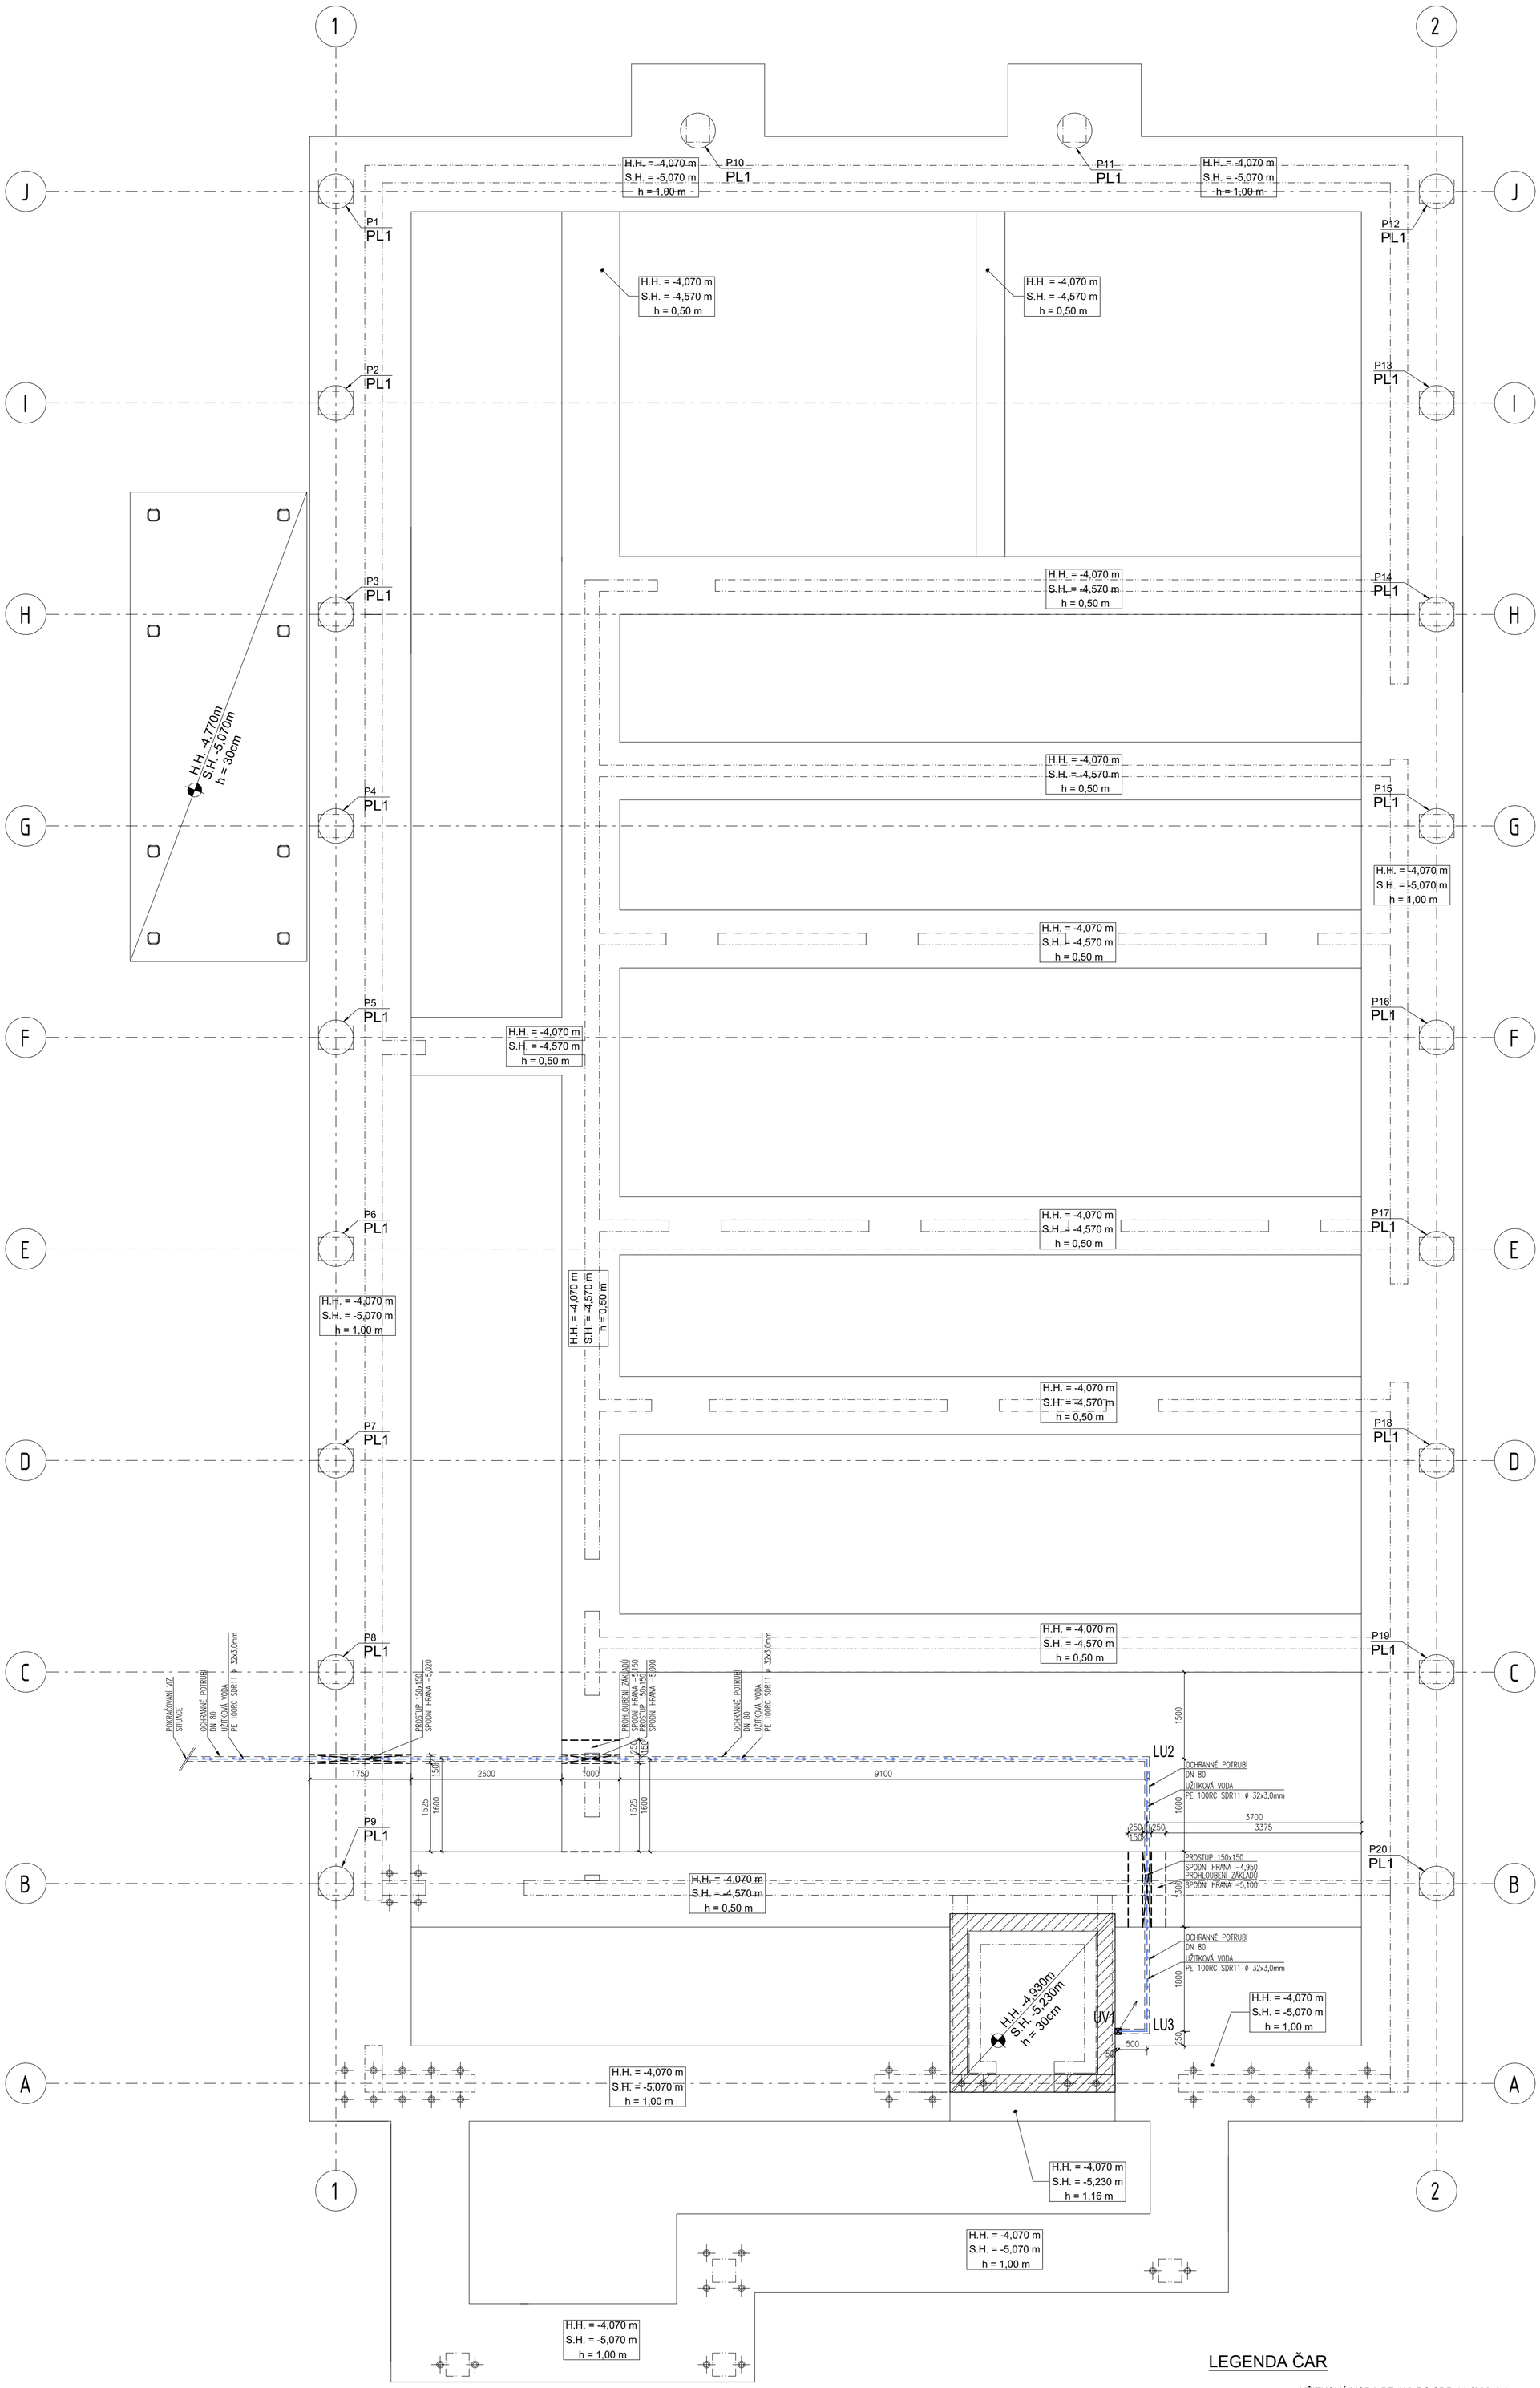

LEGENDA ČAR

UŽITKOVÁ VODA PE 100-RC SDR 11 Ø 32x3,0 mm

Tato dokumentace je duševním vlastnictvím chráněným platnými zákony. Nesmí být bez předchozího písemného souhlasu autora kopírována, rozmnožována, upravována a zpřístupněna třetím osobám. I Projektant při návrhu, výpočtu a vypracování projektové dokumentace předpokládal, že stavba bude prováděna dle platných norem ČSN. I Textová část je nedílnou součástí dokumentace. I Veškeré rozměry konstrukcí jsou uvedeny ve skladebných rozměrech. I Stavbu dle této projektové dokumentace musí provádět odborná firma k tomu ze zákona způsobilá.

LAPLAN

LAPLAN a.s., Cejl 504/38, 602 00 Brno
IČO: 292 01 691, laplan.cz
ID datové schránky: f9umfsq

0,000 = 191,55 m n. m. – B.p.v.

Tělocvična ZŠ TGM Poděbrady

Název stavby
Školní 556/II, Poděbrady II, 290 01 Poděbrady

Místo
Město Poděbrady, Jiřího náměstí 20/I, 290 31 Poděbrady

Stavebník
SO.01 – Přístavba tělocvičny

Stavební objekt
D.1.4.1 Zdravotně technické instalace

Část dokumentace
provádění stavby

Stupeň dokumentace
Vodovod–Půdorys základů | 1:60 | 840/594 mm
Název výkresu | Měřítko | Formát

Číslo výkresu	Revize	Datum	Kótováno	Číslo zakázky	Sada
D.1.4.1.2	00	01/2025	mm	36–2308	

Ing. Filip Vacek
Projektant HIP
Projekční kancelář PROJEKT 315 s.r.o.
Vypracoval
Ing. František Kořistka
Odpovědný projektant