


K.Ú.
PARC. Č.
POVRCH

PODÉLNÝ PROFIL
DEŠŤOVÉ KANALIZACE
Z D6 DO RŠd1
MĚŘ: 1:100/100

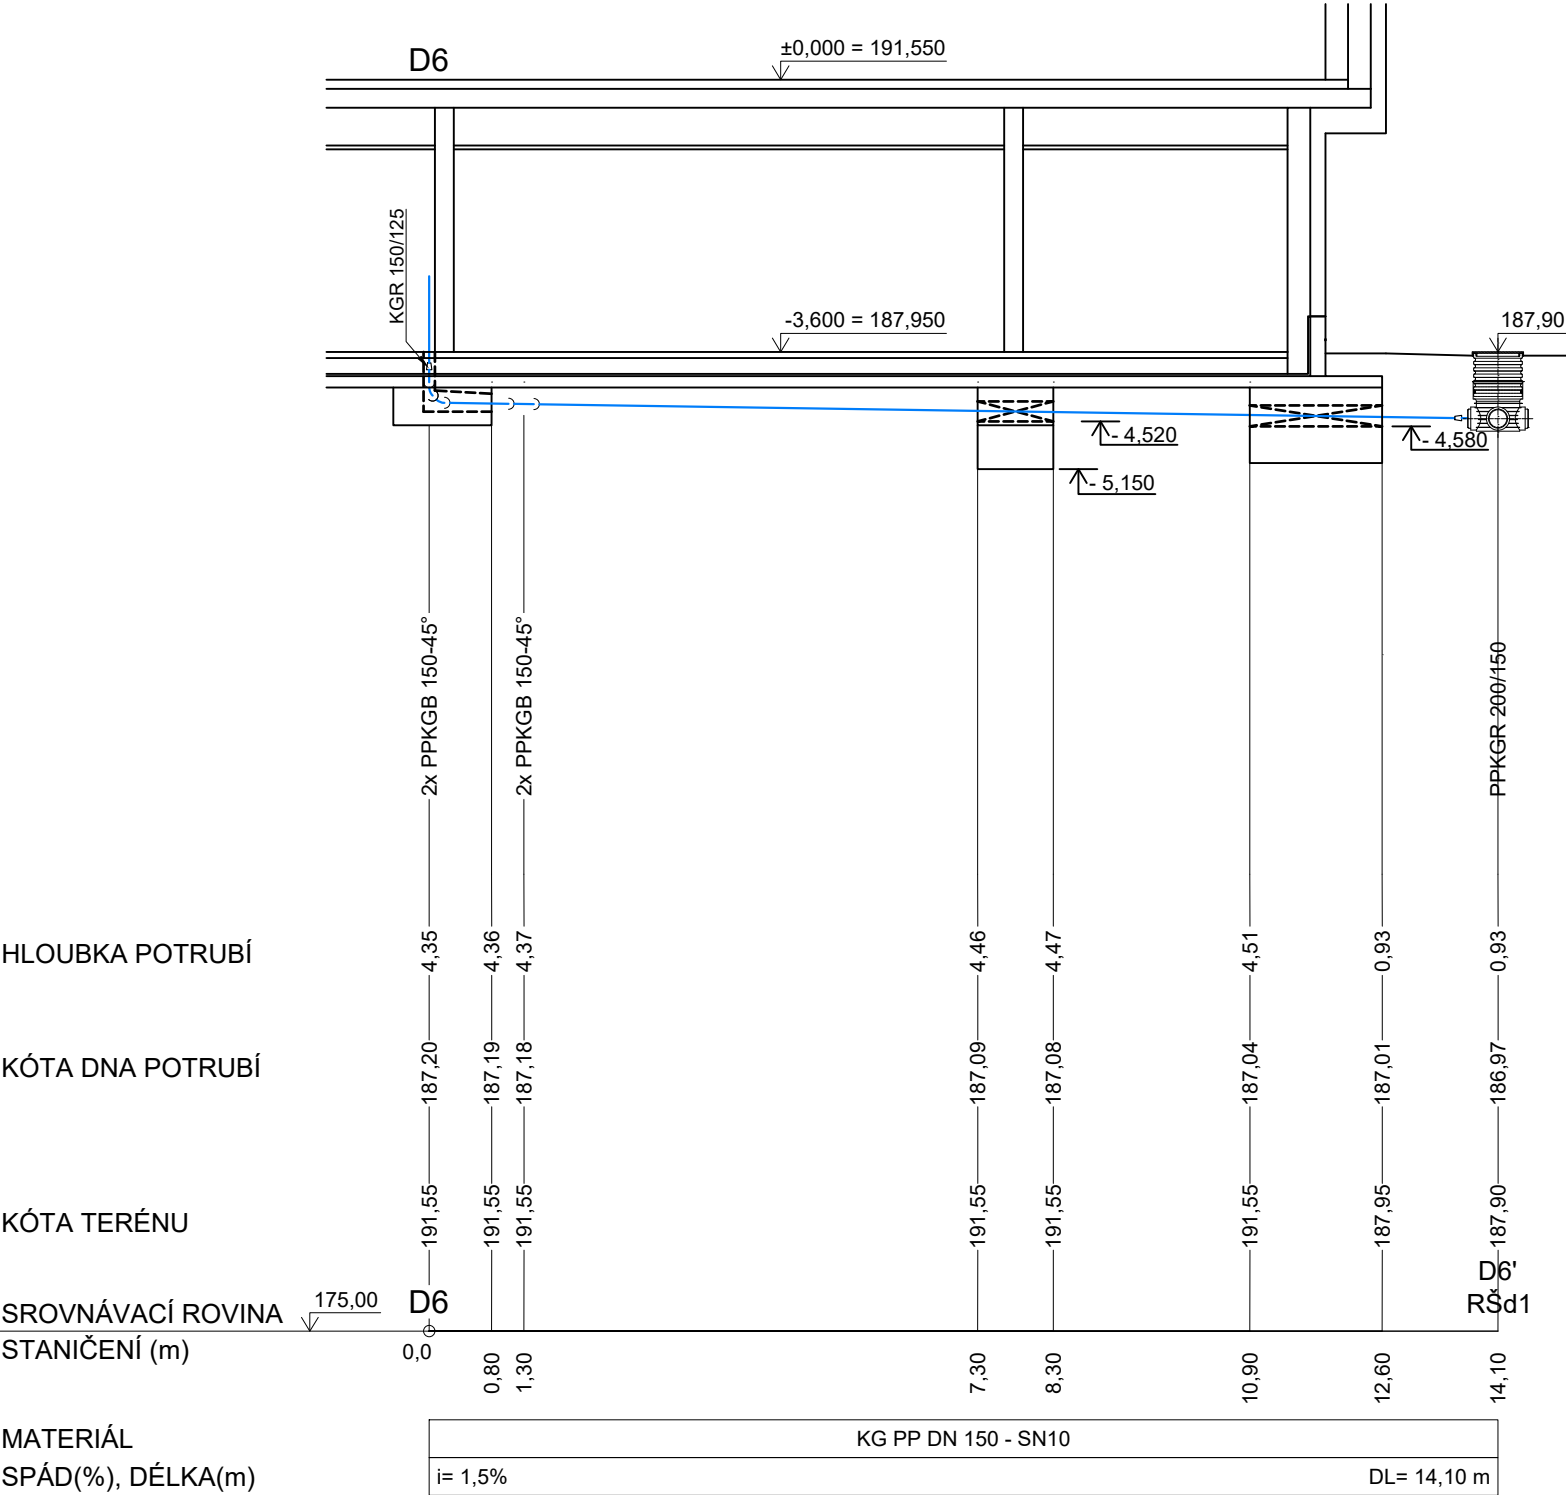

Tato dokumentace je duševním vlastnictvím chráněným platnými zákony. Nesmí být bez předchozího písemného souhlasu autora kopírována, rozmnožována, upravována a zpřístupněna třetím osobám. I Projektant při návrhu, výpočtu a vypracování projektové dokumentace předpokládá, že stavba bude prováděna dle platných norem ČSN. I Textová část je nedílnou součástí dokumentace. I Veškeré rozměry konstrukcí jsou uvedeny ve skladebných rozměrech. I Stavbu dle této projektové dokumentace musí provádět odborná firma k tomu ze zákona způsobilá.



LAPLAN

LAPLAN a.s., Cejl 504/38, 602 00 Brno
IČO: 292 01 691, laplan.cz
ID datové schránky: f9umfsq

Tělocvična ZŠ TGM Poděbrady

Název stavby					
Školní 556/II, Poděbrady II, 290 01 Poděbrady					
Místo					
Město Poděbrady, Jiřího náměstí 20/I, 290 31 Poděbrady					
Stavebník					
S0.01 – Přístavba tělocvičny					
Stavební objekt					
D.1.4.1 Zdravotně technické instalace					
Část dokumentace					
provádění stavby					
Stupeň dokumentace					
Kanalizace dešť.–Podélný profil			1:100/100 420/297 mm		
Název výkresu		Měřítko		Formát	
D.1.4.1.25 00		01/2025		mm 36–2308	
Číslo výkresu	Revize	Datum	Kótováno	Číslo zakázky	Sada

0,000 = 191,55 m n. m. – B.p.v.

Ing. Filip Vacek

Projektant HIP

Projekční kancelář PROJEKT 315 s.r.o.

Vypracoval

Ing. František Kořistka

Odpovědný projektant

