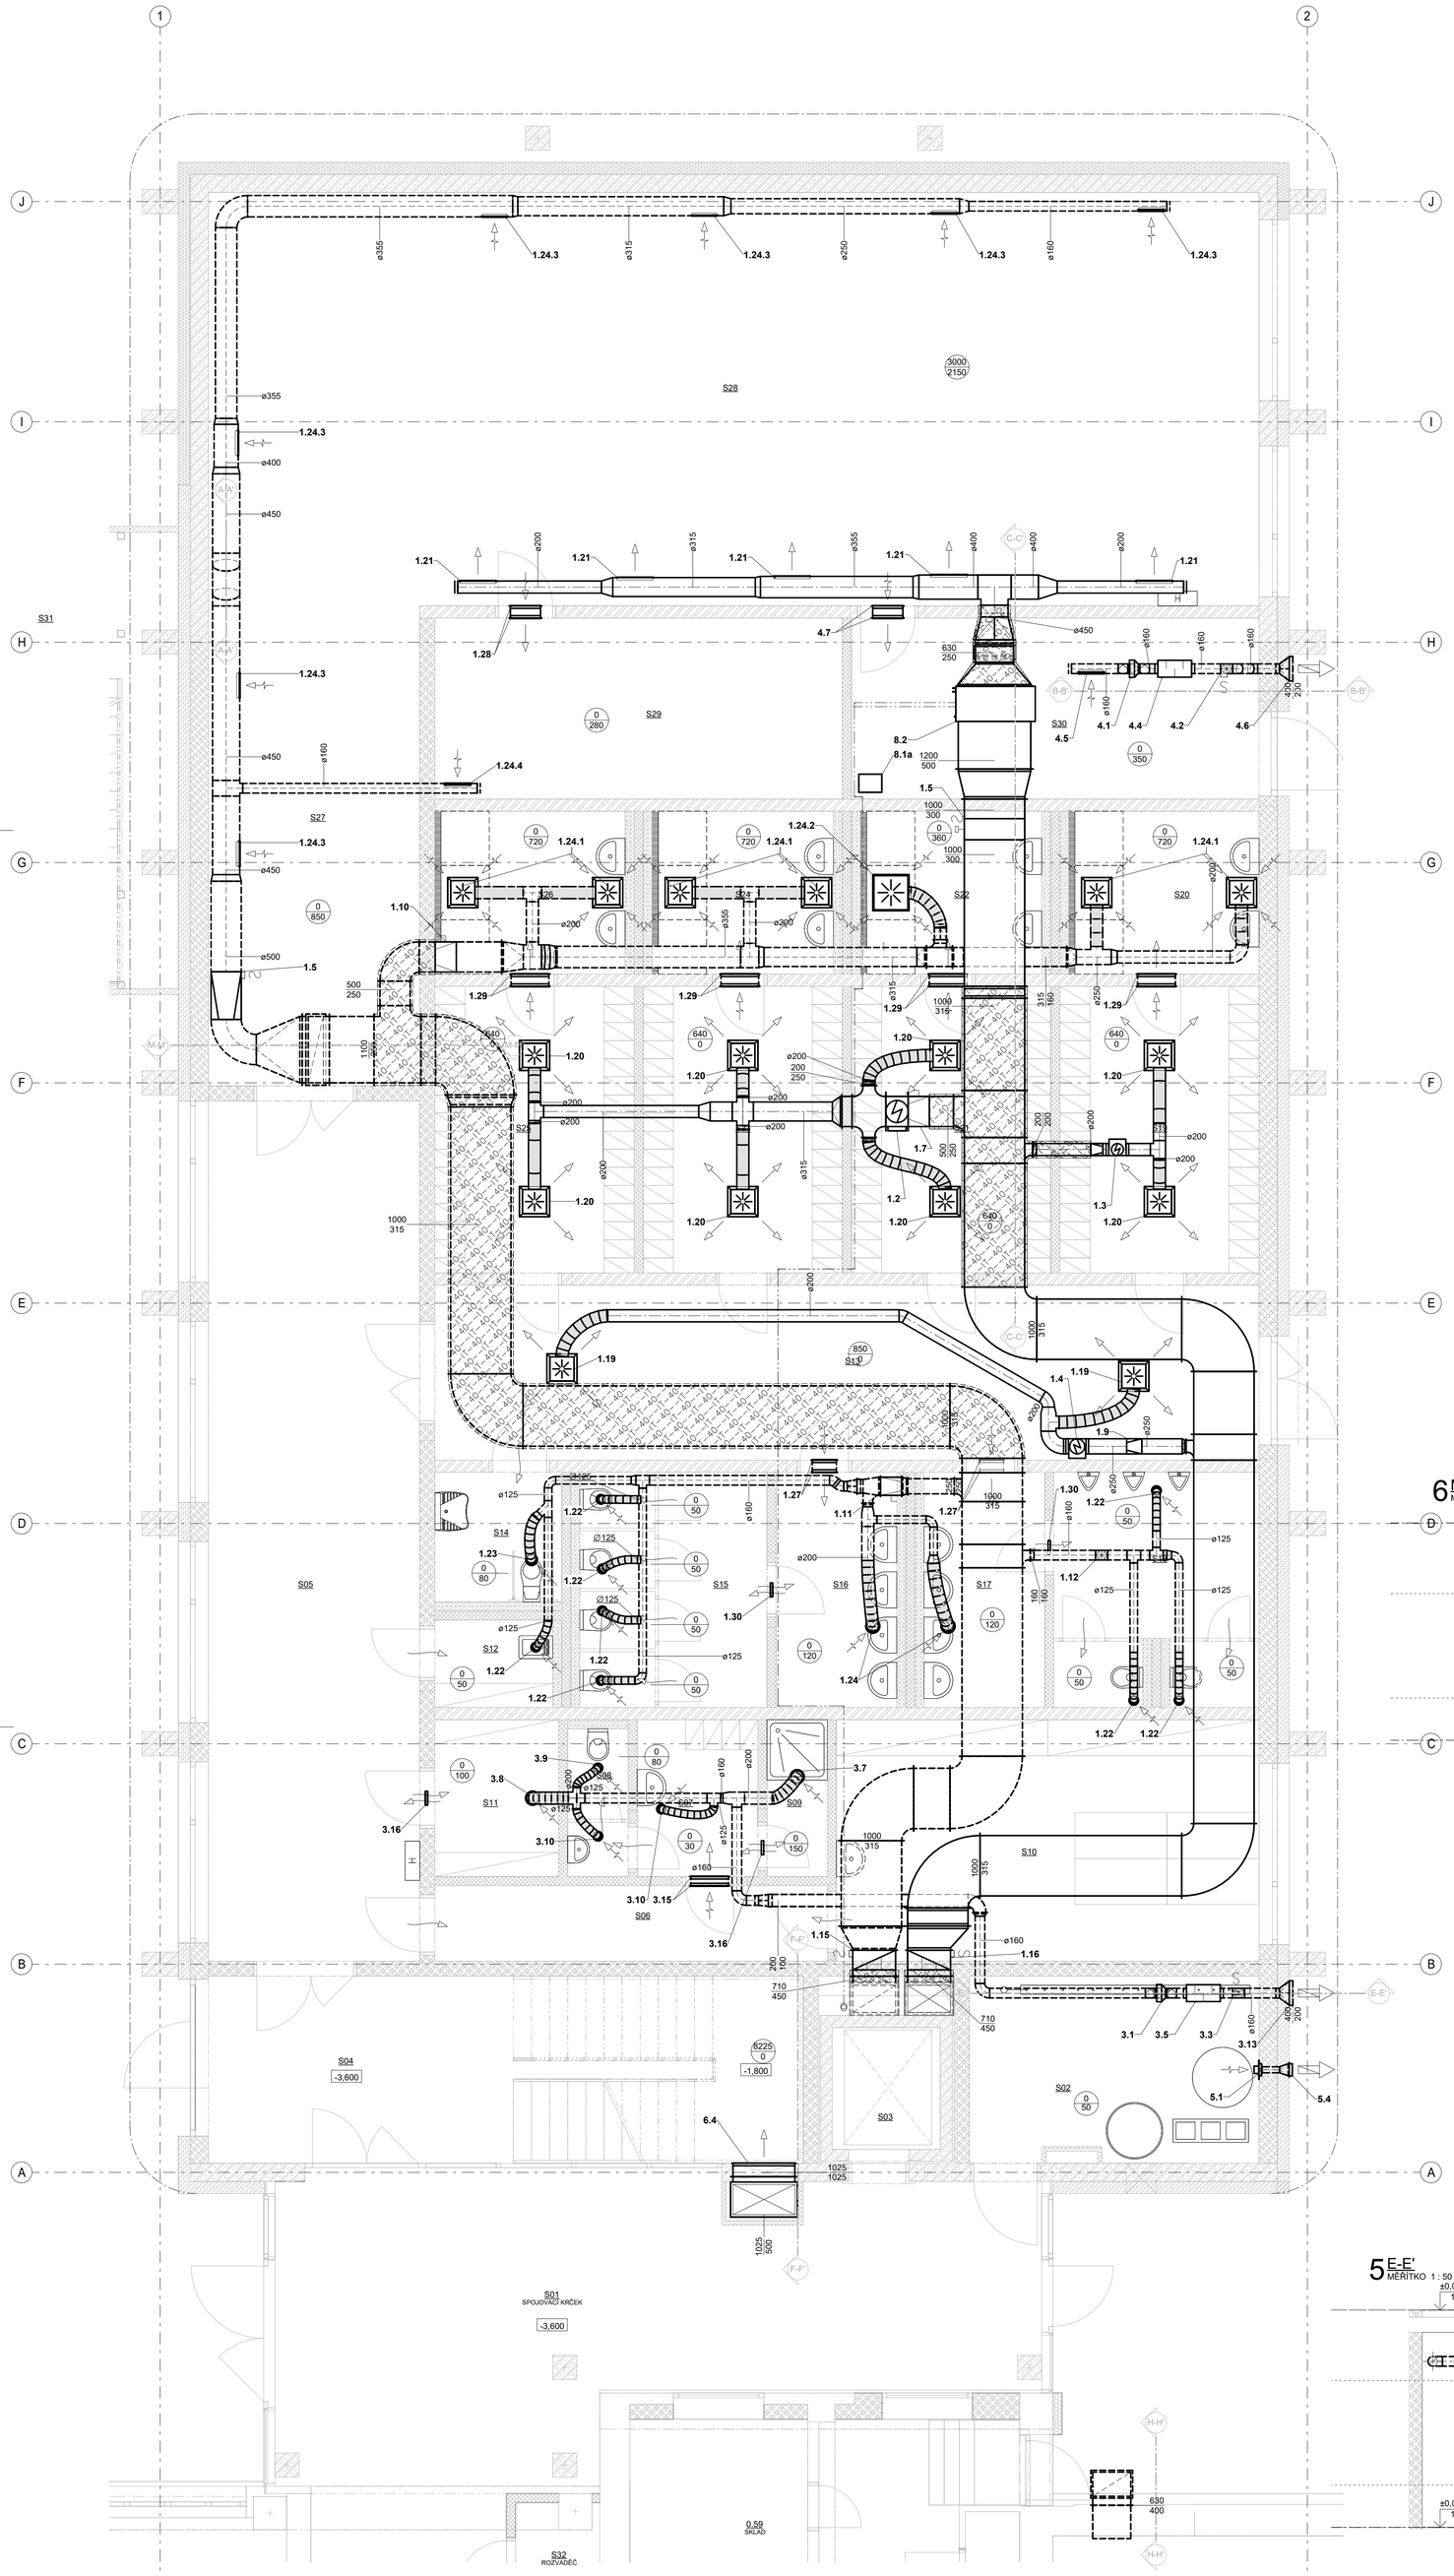

2 A-A'
MĚŘÍTKO 1 : 50

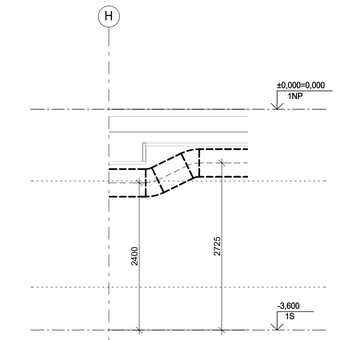

3 B-B'
MĚŘÍTKO 1 : 50

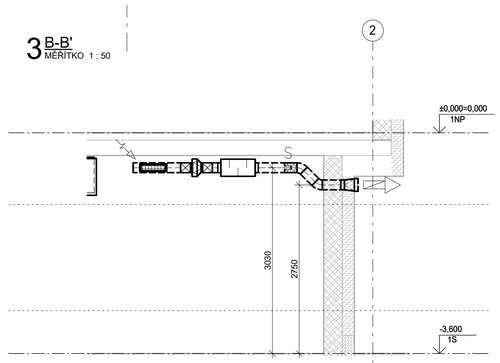

4 C-C'
MĚŘÍTKO 1 : 50

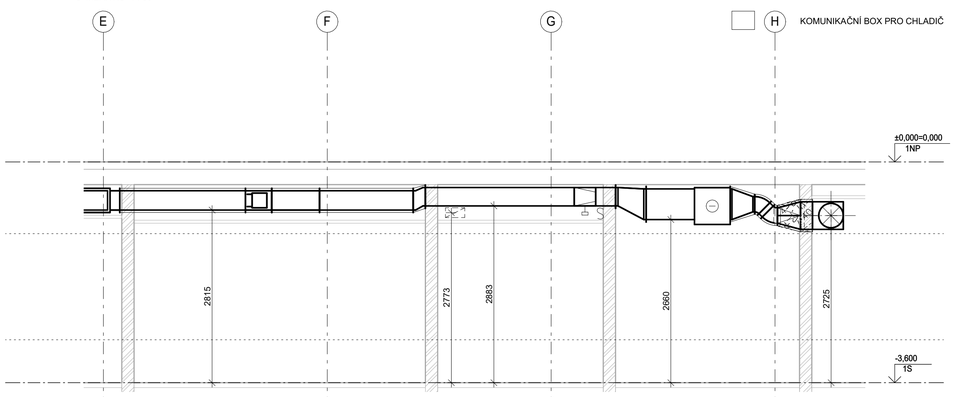

6 M-M'
MĚŘÍTKO 1 : 50

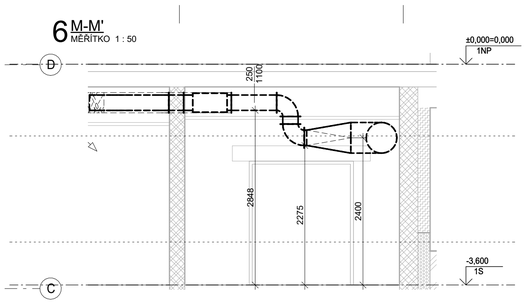

5 E-E'
MĚŘÍTKO 1 : 50

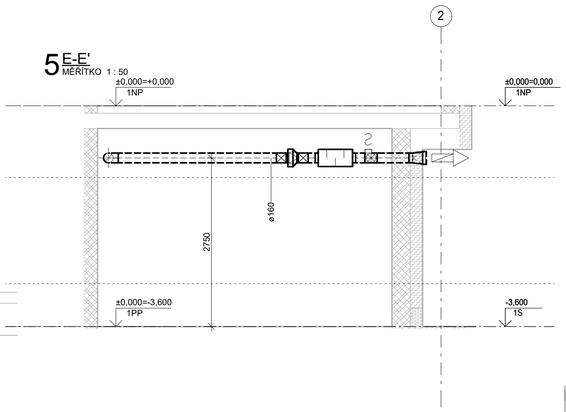

LEGENDA

- PŘÍVODNÍ VZT POTRUBÍ
- ODVODNÍ VZT POTRUBÍ
- CHLADIVOVÁ TRASA
- VZT JEDNOTKA
- VENTILÁTOR
- VNITŘNÍ NÁSTĚNNÁ CHLADICÍ JEDNOTKA
- VNITŘNÍ PODSTROPNÍ CHLADICÍ JEDNOTKA
- VENKOVNÍ JEDNOTKA SPLIT
- VENKOVNÍ JEDNOTKA VRV
- ELEKTRICKÝ OHŘÍVAČ
- POŽÁRNÍ KLAPKA
- UZAVÍRACÍ KLAPKA SE SERVOPOHONEM
- UZAVÍRACÍ KLAPKA RUČNÍ
- FILTR
- REGULÁTOR VARIABILNÍHO PRŮTOKU
- REGULÁTOR KONSTANTNÍHO PRŮTOKU
- TLUMIČ HLUKU
- ODVODNÍ ANEMOSTAT
- PŘÍVODNÍ ANEMOSTAT
- VÝUSTKA ODVODNÍ
- VÝUSTKA PŘÍVODNÍ
- SACÍ PROTIDEŠŤOVÁ ŽALUZIE
- VÝFUKOVÁ PROTIDEŠŤOVÁ ŽALUZIE
- STĚNOVÁ MŘÍŽKA
- OZNAČENÍ PRO PŘIVÁDĚNÝ VZDUCH
- OZNAČENÍ PRO ODVÁDĚNÝ VZDUCH
- OZNAČENÍ PRO PŘEPOUŠTĚNÍ VZDUCHU
- OZNAČENÍ PRO SÁNÍ VZDUCHU
- OZNAČENÍ PRO VÝFUK VZDUCHU
- MNOŽSTVÍ PŘIVÁDĚNÉHO VZDUCHU / MNOŽSTVÍ ODVÁDĚNÉHO VZDUCHU
- DIMENZE POTRUBÍ
- EI — POŽÁRNÍ IZOLACE
- IT — TEPELNĚ HLUKOVÁ IZOLACE
- KOMUNIKAČNÍ BOX PRO CHLADIČ

LAPLAN

LAPLAN a.s., Cell 504/38, 602 00 Brno
IČO: 292 01 691, **laplan.cz**
ID datové schránky: f9umfsq

0,000 = 191,55 m n. m. - B.p.v.

Tělocvična ZŠ TGM Poděbrady

Název stavby	Školní 556/II, Poděbrady II, 290 01 Poděbrady
Místo	Město Poděbrady, Jiřího náměstí 20/I, 290 31 Poděbrady
Stavebník	
	SO.01 - Přístavba tělocvičny
Stavební objekt	D.1.4.3 Vzduchotechnika
Část dokumentace	provádění stavby
Stupeň dokumentace	**Půdorys 1.PP**
Měřítko	1:50
Formát	12xA4
Název výkresu	**01**
Číslo výkresu	00
Revize	01/2025
Datum	mm
Kótováno	36-2308
Číslo zakázky	
Sada	

Ing. Filip Vacek
Projektant HIP

Viktor Böse
Vypracoval

Ing. Nikola Jüttner
Odpovědný projektant

VENTAC s. r. o.
Bratří Štefanů 973/63a
500 03 Hradec Králové
Tel.: +420 725 743 249