




2-H'
MÉRITKO 1:50

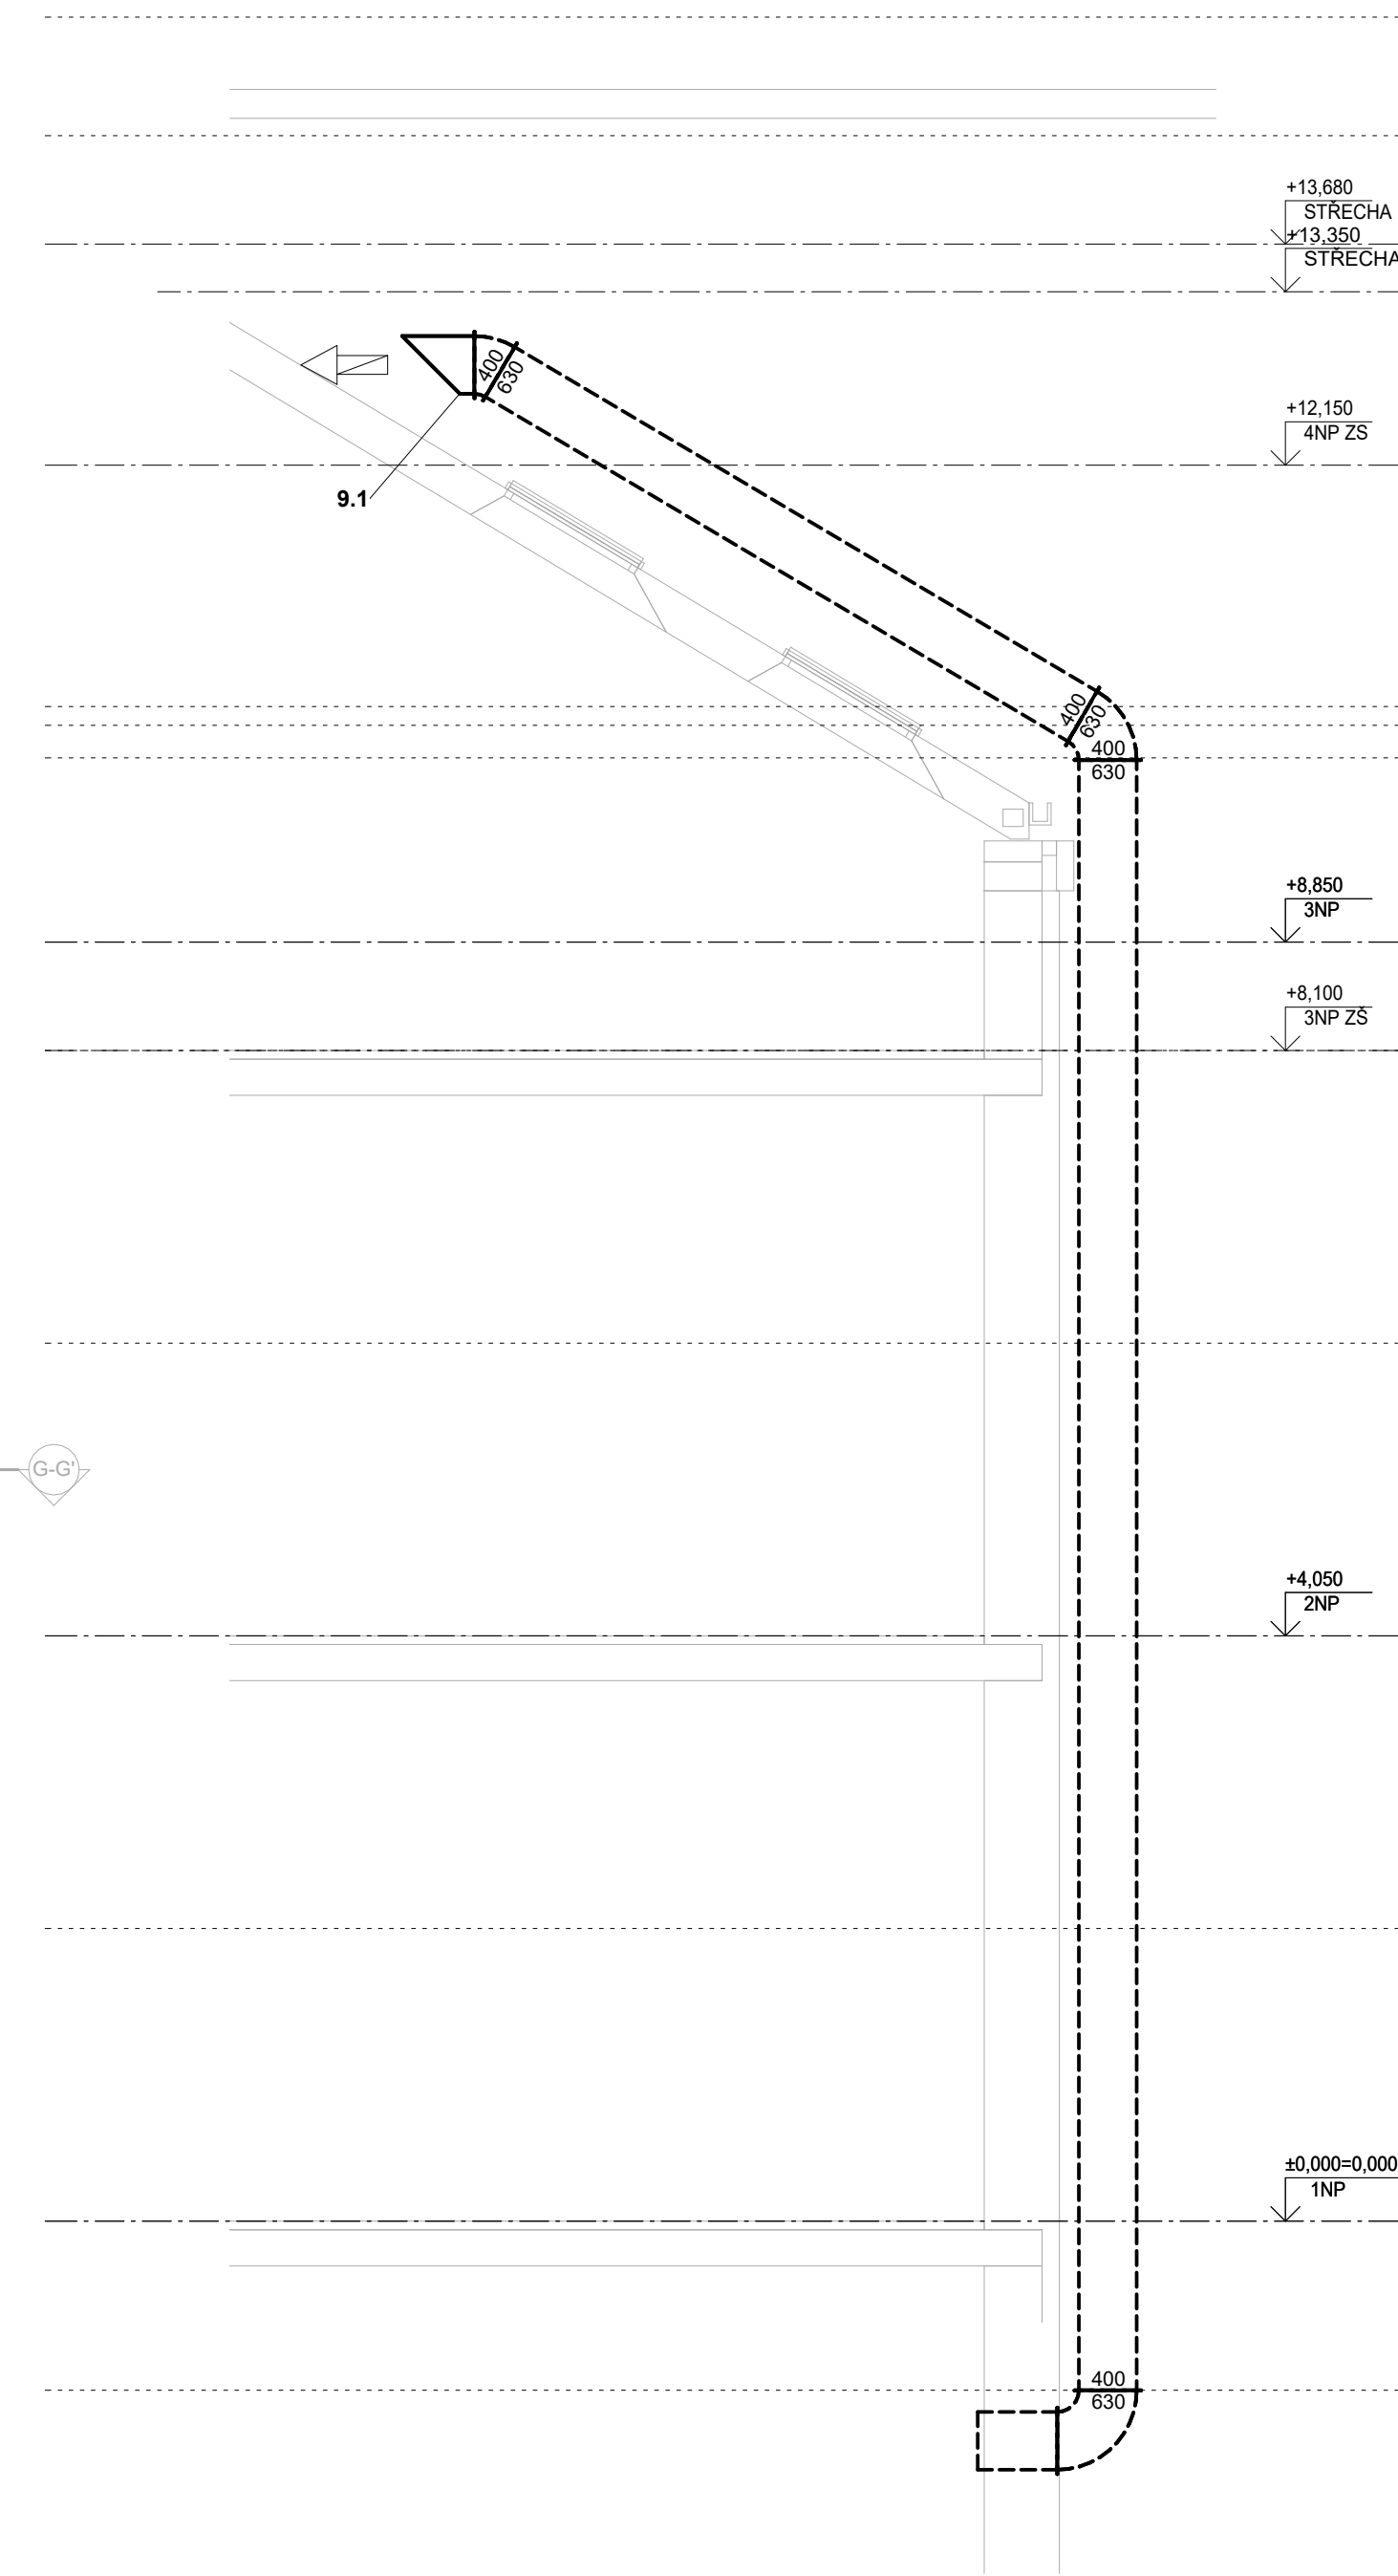

3-L'
MÉRITKO 1:50

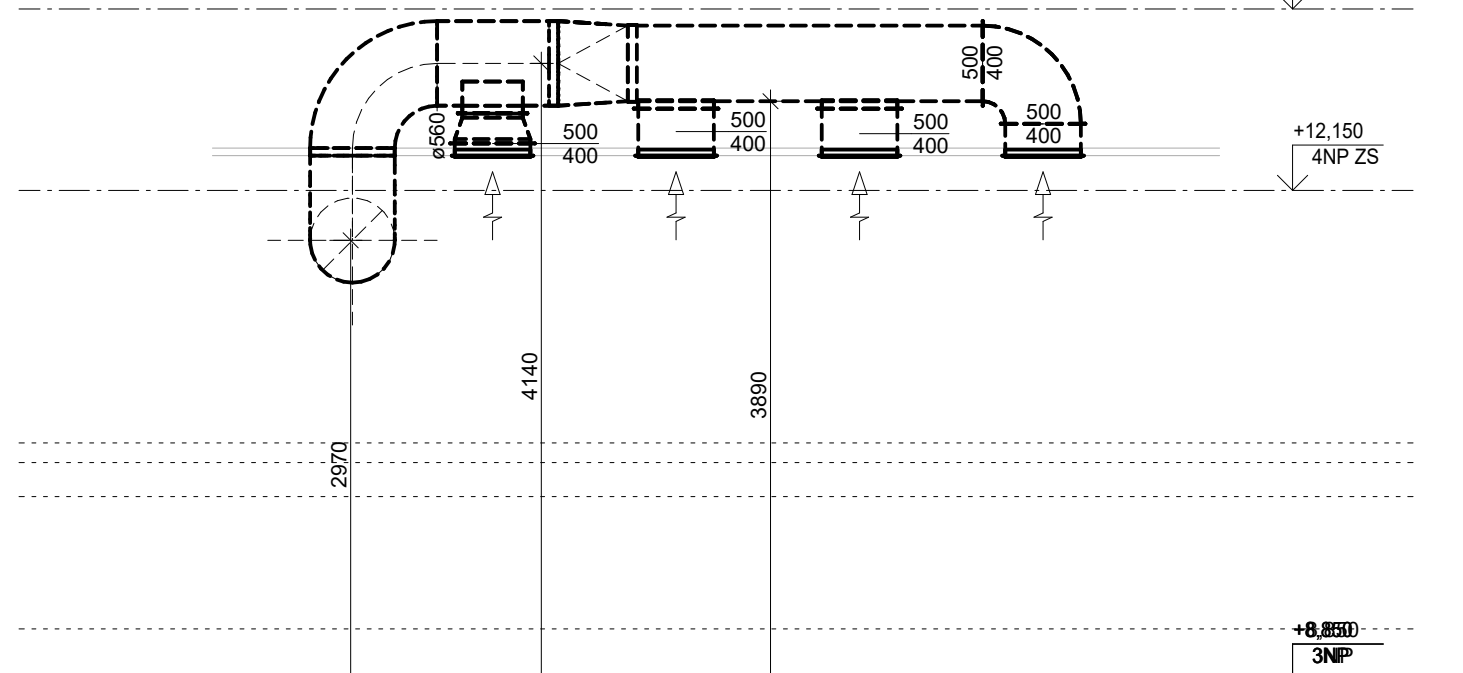

4-L'
MÉRITKO 1:50

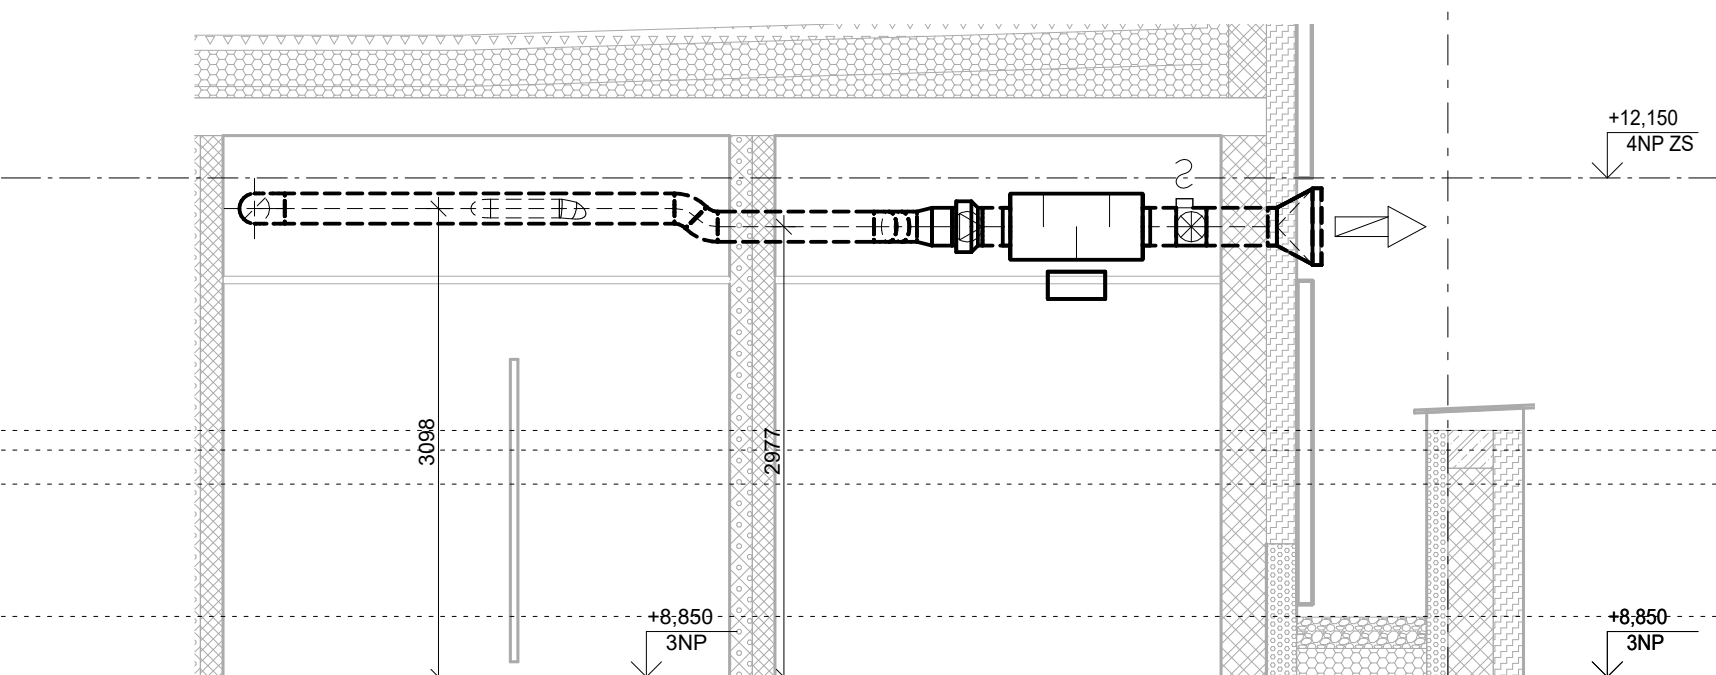

- LEGENDA
- PRÍVODNÍ VZT POTRUBÍ
 - ODVODNÍ VZT POTRUBÍ
 - CHLADIVOVÁ TRASA
 - VZT JEDNOTKA
 - VENTILÁTOR
 - VNITŘNÍ NÁSTĚNNÁ CHLADICÍ JEDNOTKA
 - VNITŘNÍ PODSTROPNÍ CHLADICÍ JEDNOTKA
 - VENKOVNÍ JEDNOTKA SPLIT
 - VENKOVNÍ JEDNOTKA VRV
 - ELEKTRICKÝ OHŘÍVAČ
 - POŽÁRNÍ KLAPKA
 - UZÁVÍRAČÍ KLAPKA SE SERVOPOHONEM
 - UZÁVÍRAČÍ KLAPKA RUČNÍ
 - FILTR
 - REGULÁTOR VARIABILNÍHO PRÚTOKU
 - REGULÁTOR KONSTANTNÍHO PRÚTOKU
 - TLUMIČ HLUKU
 - ODVODNÍ ANEMOSTAT
 - PRÍVODNÍ ANEMOSTAT
 - VÝÚSTKA ODVODNÍ
 - VÝÚSTKA PRÍVODNÍ
 - SACÍ PROTIDEŠŤOVÁ ŽALUZIE
 - VÝFUKOVÁ PROTIDEŠŤOVÁ ŽALUZIE
 - STĚNOVÁ MRÍŽKA
 - OZNAČENÍ PRO PRÍVADĚNÝ VZDUCH
 - OZNAČENÍ PRO ODVADĚNÝ VZDUCH
 - OZNAČENÍ PRO PŘEPOUSTĚNÍ VZDUCHU
 - OZNAČENÍ PRO SÁNÍ VZDUCHU
 - OZNAČENÍ PRO VÝFUK VZDUCHU
 - MNOŽSTVÍ PRÍVADĚNÉHO VZDUCHU
 - MNOŽSTVÍ ODVADĚNÉHO VZDUCHU
 - DIMENZE POTRUBÍ
 - POŽÁRNÍ IZOLACE
 - TEPELNÉ HLUKOVÁ IZOLACE
 - KOMUNIKAČNÍ BOX PRO CHLADIČ




LAPLAN a.s., Cejl 504/38, 602 00 Brno
IČO: 292 01 691, laplan.cz
ID datové schránky: f9umf5q

0,000 = 191,55 m n. m. - B.p.v.

Tělocvičná ZŠ TGM Poděbrady				
Název stavby	Školní 556/II, Poděbrady II, 290 01 Poděbrady			
Místo	Město Poděbrady, Jižní náměstí 201, 290 31 Poděbrady			
Stavba	SD 01 - Přístavba tělocvičny			
Stavění objekt	D.1.4.3 Vzduchotechnika			
Část dokumentace	provádění stavby			
Stavba dokumentace	Přístavba 3NP			
Název výkresu	1:50	12x44		
04	00	01/2025	mm	36-2308
Číslo výkresu	Revize	Datum	Kótování	Číslo zakázky
				Sada

Ing. Filip Vacek
Projektant IHP
Viktor Böse
Výpracovní
Ing. Nikola Jüttner
Doporučený projektant

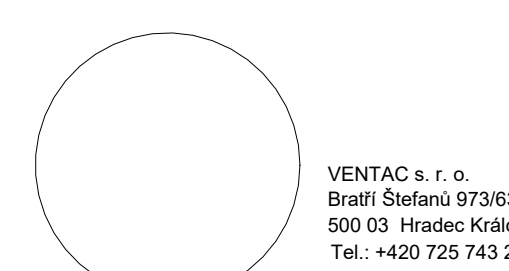

VENTAC s. r. o.
Bratři Štefana 973/63a
600 03 Havlíčkův
Tel.: +420 725 743 249