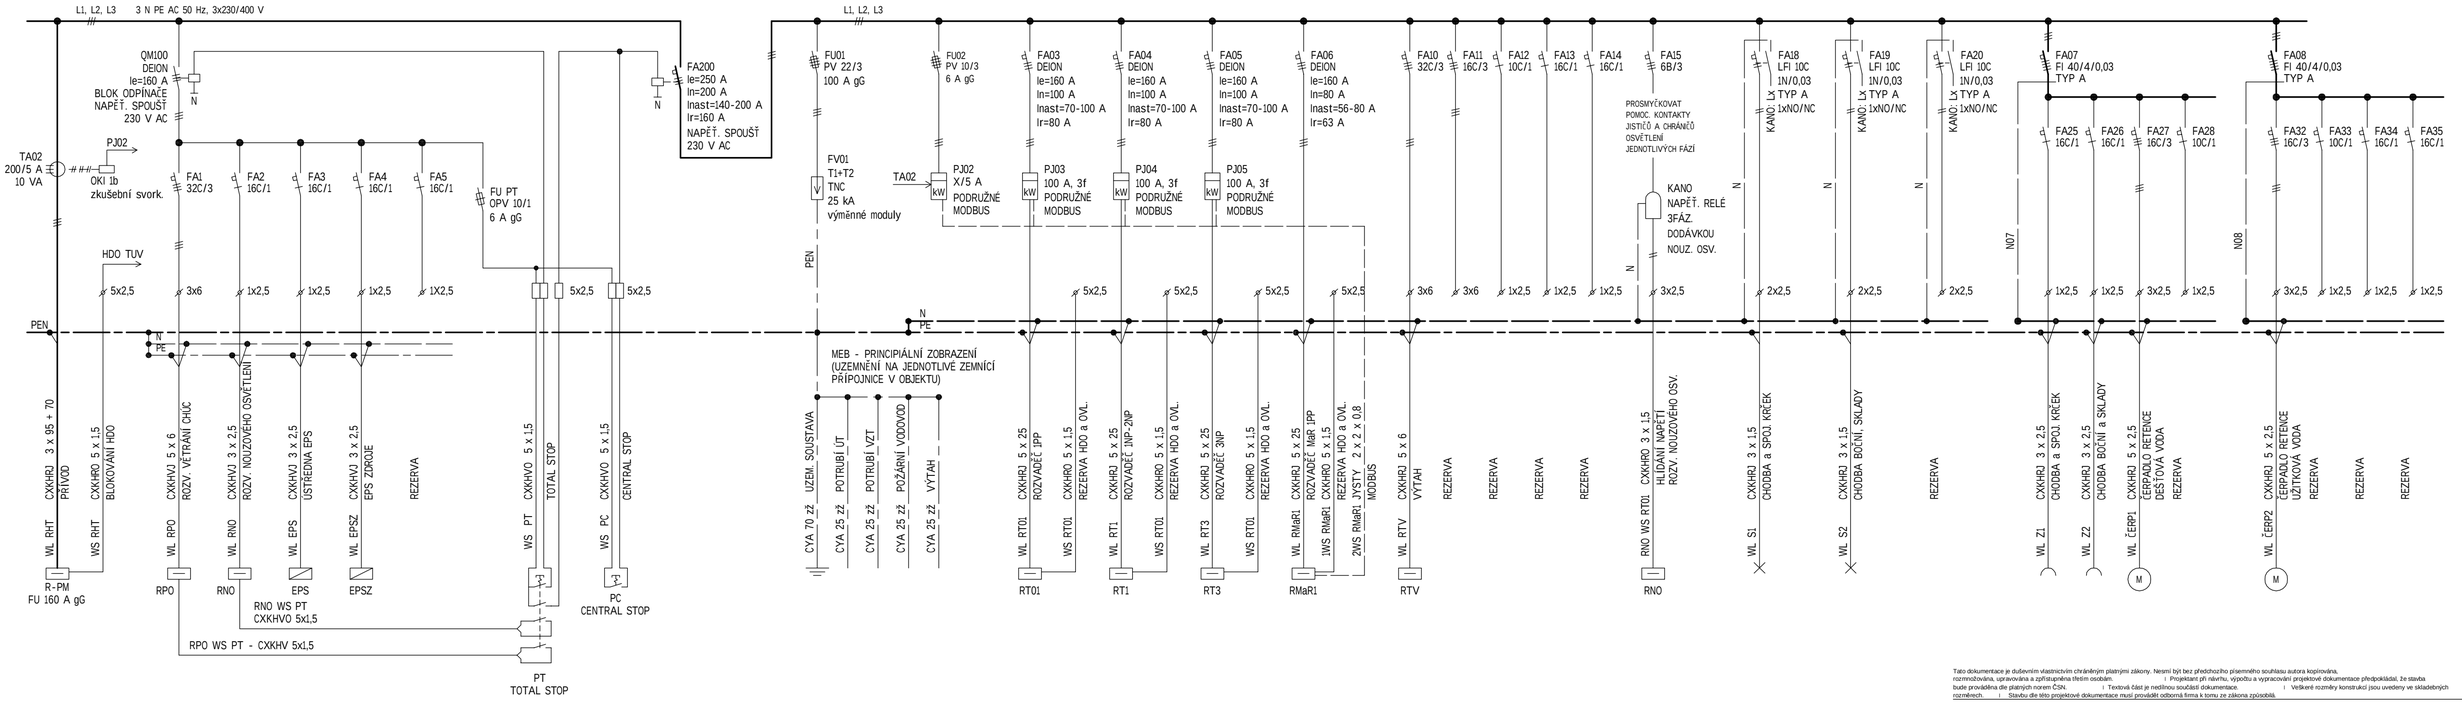

RHT - HLAVNÍ ROZVADĚČ PŘÍSTAVBY TĚLOCVIČNY

TYPIZOVANÁ OCEP SKŘÍŇ, SAMOSTATNĚ STOJÍCÍ, RÁMOVÁ KONSTRUKCE, IP 40/20
ROZM.: 1000x2000x300, SOKL 100 MM
In=200 A, Ik=10 kA

PŘÍVOD A VÝVODY VRCHEM DO VÝVODEK.
ZA POJISTKOVÝMI ODPOJOVAČI INSTALOVAT PŘÍSTROJE S MIN. ZKRATOVOU ODONOSTÍ 10 kA.
PŘÍSTROJOVOU NÁPLŇ OSADIT TAK, ABY V BUDOUCNU BYLO MOŽNÉ DOPLNĚNÍ.
ROZMĚRY ROZVADĚČE PŘED VÝROBOU PROVĚŘIT SE SKUTEČNÝM MONTÁŽNÍM PROSTOREM
A OSAZENÍM OKOLNÍCH PRVKŮ (NAPŘ. HYDRANTY, ZÁRUBNĚ).
ROZVADĚČ OZNAČIT VÝSTRAŽ. TABULKOU:
POZOR, ROZVADĚČ MÁ DVA HLAVNÍ VYPÍNAČE.

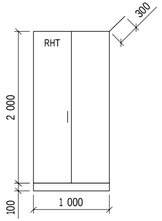

NAPĚŤOVÁ SOUSTAVA: 3 N PE AC 50 Hz, 400/230 V
DRUH ROZVODNÉ SÍTĚ NN: TN-C-S
STUPEŇ DŮLEŽITOSTI DODÁVKY EL. ENERGIE: 3
OCHRANA PŘED ÚRAZEM EL. PROUDEM DLE ČSN 33 2000-4-41 ed. 3:
NORMÁLNÍ: AUTOMATICKÝM ODPOJENÍM OD ZDROJE
DOPLNĚNÁ: PROUDOVÝM CHRÁNIČEM

Tato dokumentace je duševním vlastnictvím chráněným platnými zákony. Nesmí být bez předchozího písemného souhlasu autora kopírována, rozmnožována, upravována a zpřístupněna třetím osobám. | Projektant při návrhu, výpočtu a vypracování projektové dokumentace předpokládal, že stavba bude prováděna dle platných norem ČSN. | Textová část je nedílnou součástí dokumentace. | Veškeré rozměry konstrukcí jsou uvedeny ve skladebných rozměrech. | Stavbu dle této projektové dokumentace musí provádět odborná firma k tomu ze zákona způsobilá.

LAPLAN

LAPLAN a.s. , Cejl 504/38, 602 00 Brno
IČO: 292 01 691, laplan.cz
ID datové schránky: fjumfsq

0,000 = 191,55 m n. m. - B.p.v.

Tělocvična ZŠ TGM Poděbrady

Název stavby	
k.ú. Poděbrady 723495, Školní 556/II, Poděbrady II, 290 01 Poděbrady	
Místo	
Město Poděbrady, Jiřího náměstí 20/I, 290 31 Poděbrady	
Stavebník	
SO 01 PŘÍSTAVBA TĚLOCVIČNY	
Stavební objekt	
D.1.4.4 Silnoproud	
Část dokumentace	
prováděcí stavby	
Stupeň dokumentace	
ROZVADĚČ RTH	- -
Název výkresu	Měřítko Formát
E 12 00 2025-01	m 36-2308
Číslo výkresu Revize Datum	Kótováno Číslo zakázky Sada

Ing. Filip Vacek
Projektant HIP
Ing. Radim Florian
Vypracoval
Ing. Jaroslav Zvonař
Odpovědný projektant