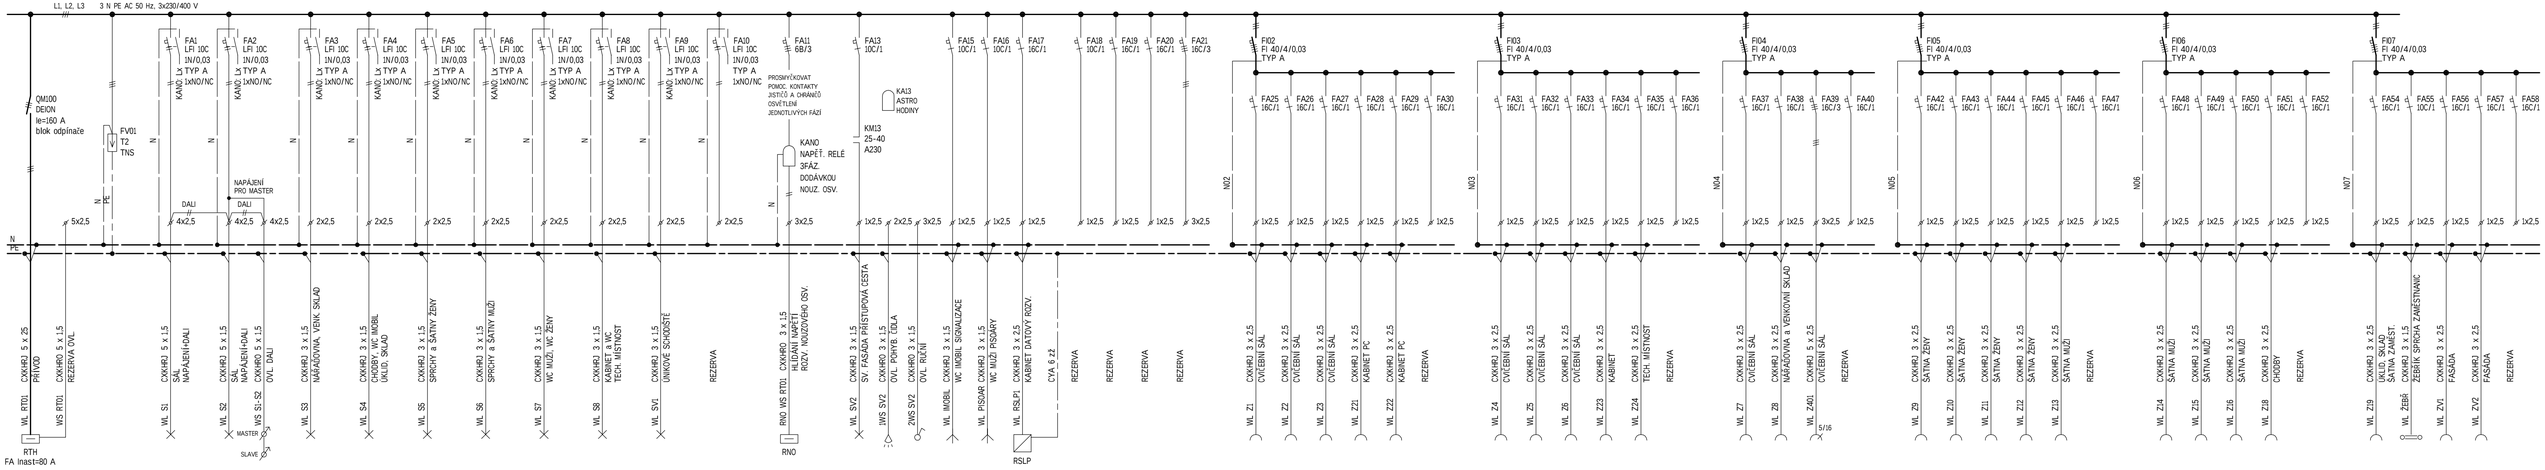

RT01 - ROZVADĚČ 1PP

TYPIZOVANÁ OCELOPLECHOVÁ SKŘÍŇ DO ZDIVA, IP 30/20, In=80 A, ik=7 kA
DVEŘE ROZVADĚČ S POŽÁRNÍ ODOLNOSTÍ EI 30 DP1-S
ROZM.: 600x2000x200 MM
PŘÍVOD VRCHEM
VÝVODY SPODEM a VRCHEM
PRO KABELOVÉ VÝVODY INSTALOVAT ŘADOVÉ SVORKY RS.
INSTALOVAT PŘÍSTROJE S MIN. ZKRATOVOU ODOLNOSTÍ 10 kA
ROZMĚRY ROZVADĚČE PŘED VÝROBOU PROVĚŘIT SE SKUTEČNÝM MONTÁŽNÍM PROSTOREM
A OSAZENÍM OKOLNÍCH PRVKŮ (NAPŘ. HYDRANTY, ZÁRUBNĚ).
PŘÍSTROJOVOU NÁPLŇ OSADIT TAK, ABY V BUDOUCNU BYLO MOŽNÉ DOPLNĚNÍ

NAPĚŤOVÁ SOUSTAVA:	3 N PE AC 50 Hz, 400/230 V
DRUH ROZVODNÉ SÍTĚ NN.	TN-C-S
STUPEŇ DŮLEŽITOSTI DODÁVKY EL. ENERGIE:	3
OCHRANA PŘED ÚRAZEM EL. PROUDEM DLE ČSN 33 2000-4-41 ed. 3:	
NORMÁLNÍ:	AUTOMATICKÝM ODPOJENÍM OD ZDROJE
DOPLNĚNÁ:	PROUDOVÝM CHRÁNIČEM

Tato dokumentace je dutovním vlastnickým chráněným platnými zákony. Nesmí být bez předchozího písemného souhlasu autora kopírována, rozmnožována, upravována a zpřístupněna třetím osobám. | Projektant při návrhu, výrobku a vypracování projektové dokumentace předpokládal, že stavba bude provedena dle platných norem ČSN. | Textová část je nedílnou součástí dokumentace. | Veškeré rozměry konstrukcí jsou uvedeny ve skladebných rozměrech. | Stavbu dle této projektové dokumentace musí provádět odborná firma s tomu za zákona způsobilá.

LAPLAN

LAPLAN a.s. , Cell 504/38, 602
00 Brno
IČO: 292 01 691, laplan.cz
ID datové schránky: 9tumbaj

0,000 = 191,55 m n. m. - B.p.v.

Tělocvična zŠ TGM Poděbrady

Název stavby	
k.ú. Poděbrady 723495, Školní 556/II, Poděbrady II, 290 01 Poděbrady	
Místo	
Město Poděbrady, Jiřího náměstí 2/81, 290 31 Poděbrady	
Stavebník	
SO 01 PŘÍSTAVBA TĚLOCVIČNY	
Stavební objekt	
D.1.4.4 Silnoproud	
Část dokumentace	
provádění stavby	
Stupeň dokumentace	
ROZVADĚČ RT01	- -
Název výkresu	Měřítko Formát
E 13 00 2025-01	m 36-2308
Číslo výkresu Revize Datum	Kótování Číslo zakázky Sada

Projektant HIP	Ing. Filip Vacek
Vypracoval	Ing. Radim Florian
	Ing. Jaroslav Zvonař
Odpovědný projektant	