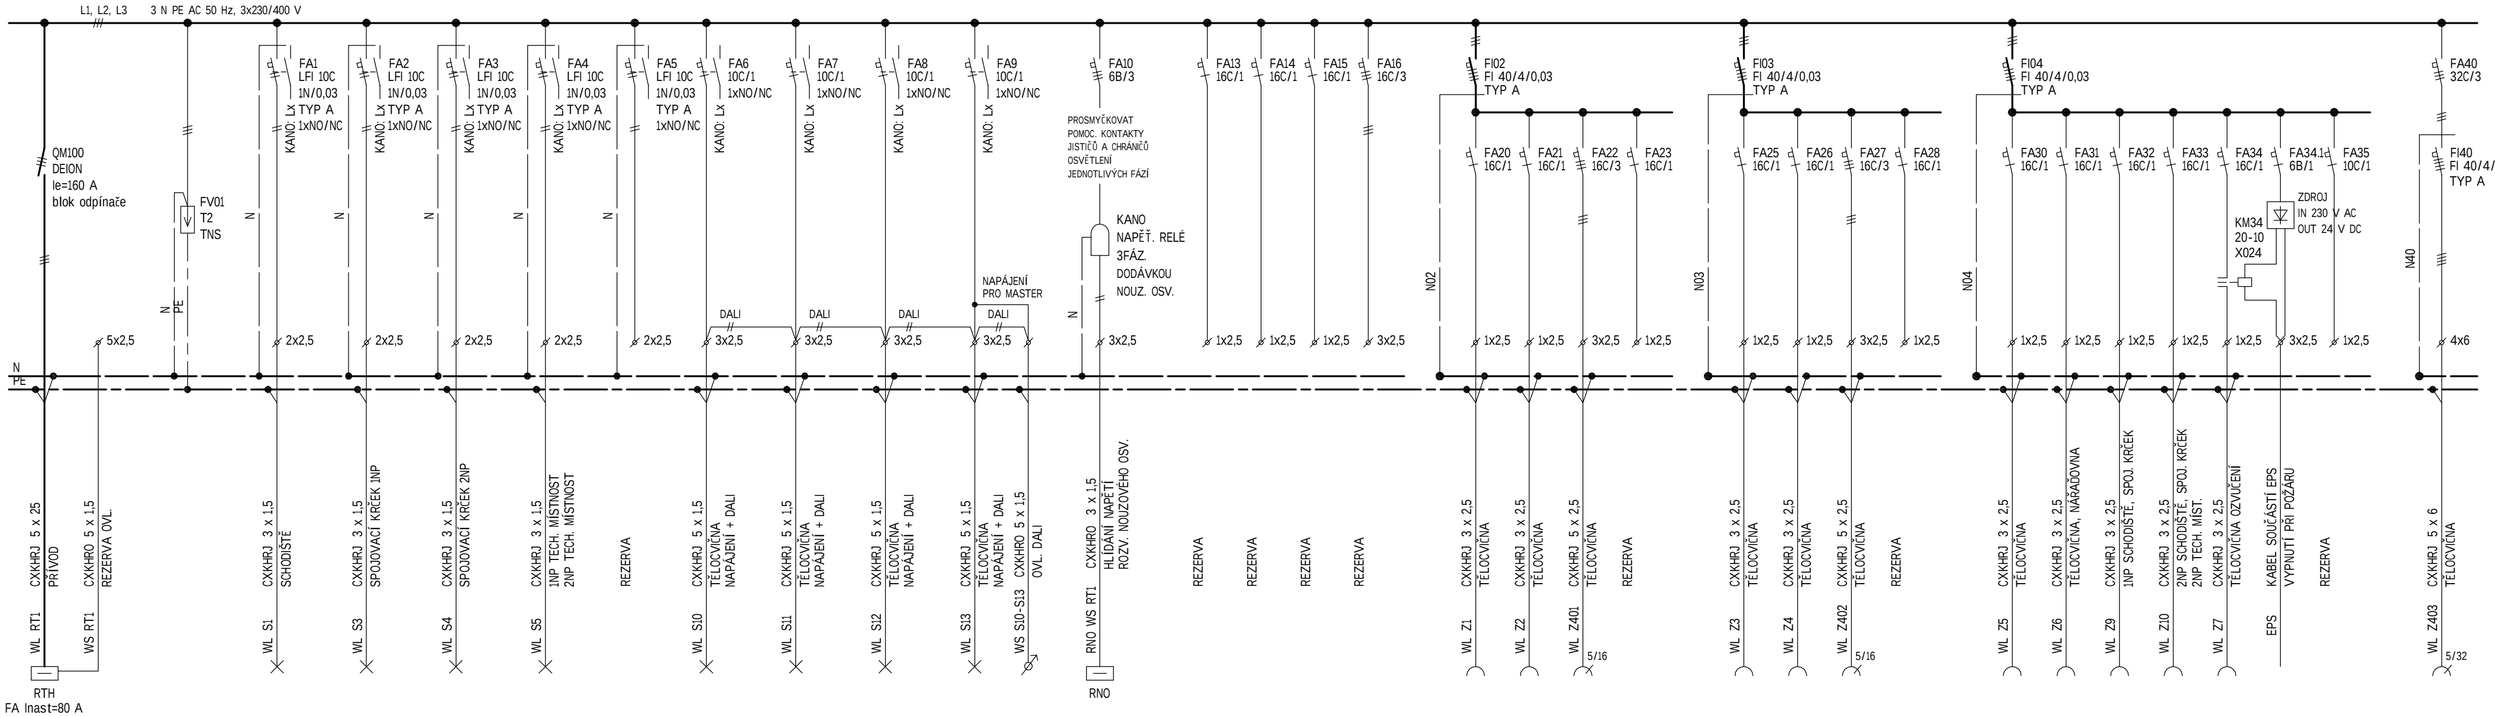

Tato dokumentace je duševním vlastnictvím chráněným platnými zákony. Nesmí být bez předchozího písemného souhlasu autora kopírována, rozmnožována, upravována a zpřístupněna třetím osobám. | Projektant při návrhu, výpočtu a vypracování projektové dokumentace předpokládal, že stavba bude provedena dle platných norem ČSN. | Textová část je nedílnou součástí dokumentace. | Veškeré rozměry konstrukcí jsou uvedeny ve skladebních rozměrech. | Stavbu dle této projektové dokumentace musí provádět odborná firma k tomu ze zákona způsobilá.

RT1 - ROZVADĚČ 1NP a 2NP

TYPIZOVANÁ OCELOPLECHOVÁ SKŘÍŇ DO ZDIVA, IP 30/20, In=80 A, ik=7 kA
DVEŘE ROZVADĚČ S POŽÁRNÍ ODOLNOSTÍ EI 30 DP1-S
ROZM.: 600x1800x200 MM
PŘÍVOD VRCHEM
VÝVODY SPODEM a VRCHEM
PRO KABELOVÉ VÝVODY INSTALOVAT ŘADOVÉ SVORKY RS.
INSTALOVAT PŘÍSTROJE S MIN. ZKRATOVOU ODONOSTÍ 10 kA
ROZMĚRY ROZVADĚČE PŘED VÝROBOU PROVĚŘIT SE SKUTEČNÝM MONTÁŽNÍM PROSTOREM A OSAZENÍM OKOLNÍCH PRVKŮ (NAPŘ. HYDRANTY, ZÁRUBNĚ).
PŘÍSTROJOVOU NÁPLŇ OSADIT TAK, ABY V BUDOUCNU BYLO MOŽNÉ DOPLNĚNÍ

NAPĚŤOVÁ SOUSTAVA: 3 N PE AC 50 Hz, 400/230 V
DRUH ROZVODNÉ SÍTĚ NN: TN-C-S
STUPEŇ DŮLEŽITOSTI DODÁVKY EL. ENERGIE: 3
OCHRANA PŘED ÚRAZEM EL. PROUDEM DLE ČSN 33 2000-4-41 ed. 3:
NORMÁLNÍ: AUTOMATICKÝM ODPOJENÍM OD ZDROJE
DOPLNĚNÁ: PROUDOVÝM CHRÁNIČEM

LAPLAN
LAPLAN a.s. , Cejl 504/38, 602 00 Brno
IČO: 292 01 691, laplan.cz
ID datové schránky: f9umfsq

0,000 = 191,55 m n. m. - B.p.v.

Tělocvična ZŠ TGM Poděbrady

Název stavby	k.ú. Poděbrady 723495, Školní 556/II, Poděbrady II, 290 01 Poděbrady
Místo	Město Poděbrady, Jiřího náměstí 20/I, 290 31 Poděbrady
Stavebník	
SO 01 PŘÍSTAVBA TĚLOCVIČNY	
Stavební objekt	
D.1.4.4 Silnoproud	
Část dokumentace	
provádění stavby	
Stupeň dokumentace	
ROZVADĚČ RT1	- -

Název výkresu	Revize	Datum	Měřítko	Číslo zakázky	Formát
E 14	00	2025-01	m	36-2308	Sada

Ing. Filip Vacek
Projektant HIP
Ing. Radim Florian
Vypracoval
Ing. Jaroslav Zvonař
Odpovědný projektant