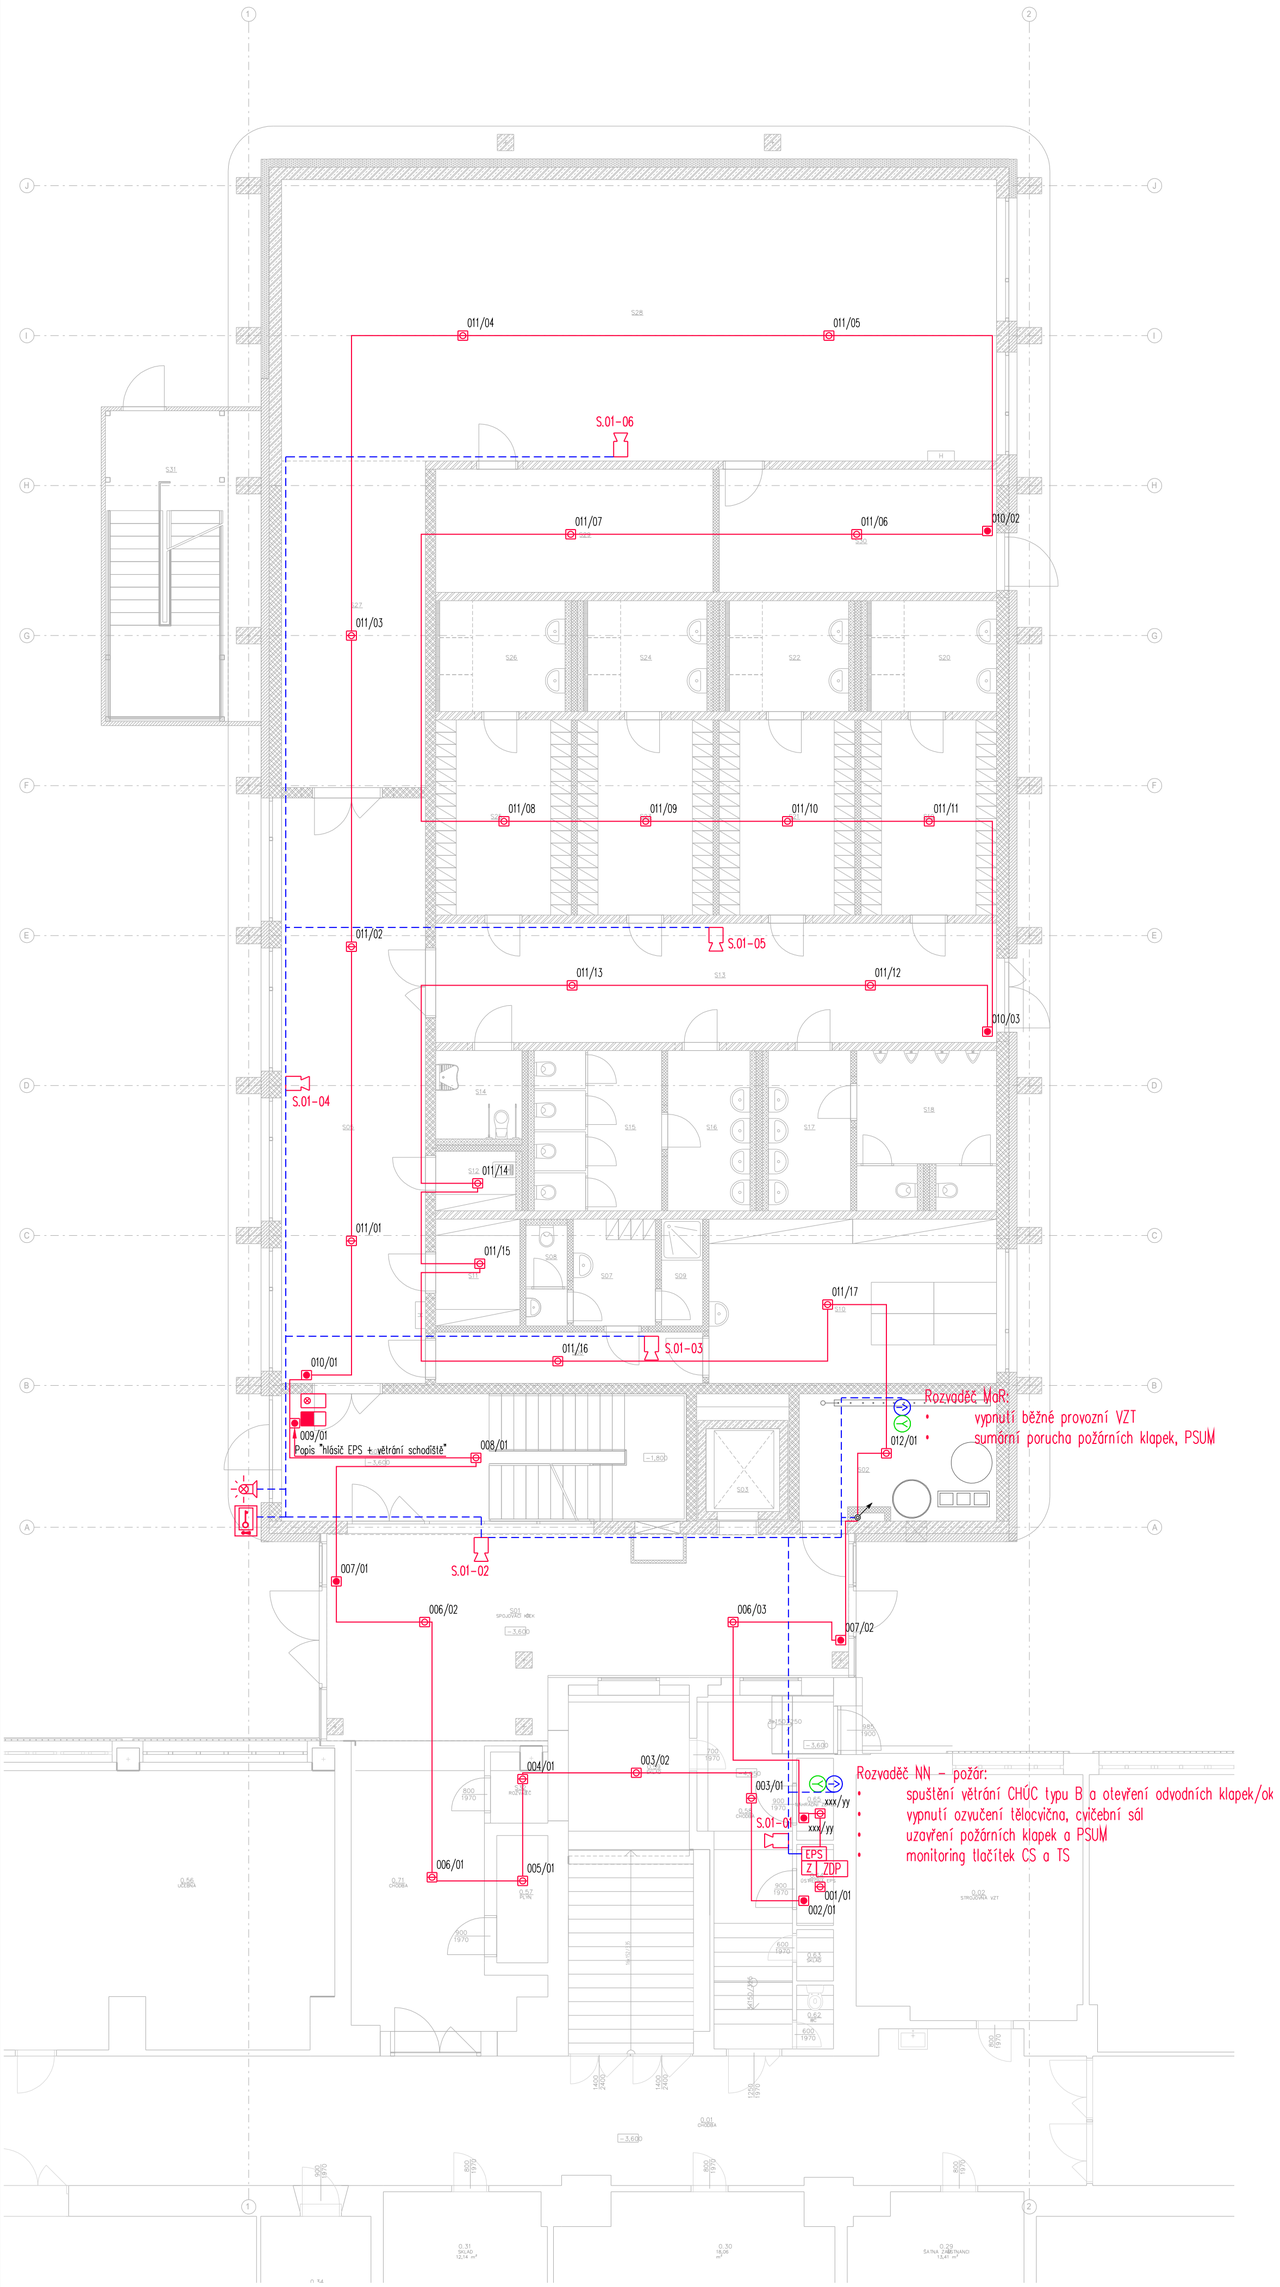

TABULKA POUŽITÝCH PRVKŮ

- ÚSTŘEDNA EPS
- SIGNALIZAČNÍ PANEL
- PANEL OPPO
- KLÍČOVÝ TREZOR POŽÁRNÍ OCHRANY (KTPO)
- OPTICKÝ HLÁSIČ KOUŘE
- TLAČÍTKO POŽÁRNÍ
- MAJÁK
- SIRÉNA VNITŘNÍ
- KONTAKT EPS – IN / OUT
- POMOCNÝ ZDROJ
- ZAŘÍZENÍ DÁLKOVÉHO PŘENOSU
- PRŮRAZ STOUPACÍHO VEDENÍ
- KABEL HLÁSIČOVÉ LINKY 1X2X0,8 B2CAS1D1A1
- KABEL NÁVAZNOSTÍ 2(4)X2X0,8 P60–R, PH120–R, B2CAS1D1A1, SIRÉN CXKHE–V 2X1,5 P60–R, PH120–R, B2CAS1D1A1

LEGENDA MÍSTNOSTÍ

	NÁZEV MÍSTNOSTI	PLOCHA	SVĚTLÁ VÝŠKA	OZN. SKLADBY	POVRCHOVÁ ÚPRAVA PODLAHY	POVRCHOVÁ ÚPRAVA STROPU
S01	SPOJOVACÍ KRČEK	150,92	2900	SV07	KERAMICKÁ DLAŽBA	KAZETOVÝ PODHLED
S02	TECHNICKÁ MÍSTNOST	14,51 m²	5230	SV06	KERAMICKÁ DLAŽBA	OMÍTKA
S03	VÝTAH	1,62				
S04	SCHODIŠTĚ	26,75	2700	SV07	KERAMICKÁ DLAŽBA	KAZETOVÝ PODHLED
S05	CHODBA	49,68	2700	SV05	POLYURETANOVÁ STĚRKA	KAZETOVÝ PODHLED
S06	CHODBA	20,13	2600	SV05	POLYURETANOVÁ STĚRKA	KAZETOVÝ PODHLED
S07	SATNA ZAMĚSTNANCI	15,20	2600	SV07	KERAMICKÁ DLAŽBA	KAZETOVÝ PODHLED
S08	WC ZAMĚSTNANCI	2,36	2600	SV07	KERAMICKÁ DLAŽBA	KAZETOVÝ PODHLED
S09	SPRCHA ZAMĚSTNANCI	2,60	2600	SV07	KERAMICKÁ DLAŽBA	KAZETOVÝ PODHLED
S10	KABINET	26,00	2680	SV05	POLYURETANOVÁ STĚRKA	KAZETOVÝ PODHLED
S11	SKLAD	20,33	2600	SV05	POLYURETANOVÁ STĚRKA	KAZETOVÝ PODHLED
S12	ÚKLIDOVÁ MÍSTNOST	2,83	2600	SV05	POLYURETANOVÁ STĚRKA	KAZETOVÝ PODHLED
S13	CHODBA	96,59	2680	SV05	POLYURETANOVÁ STĚRKA	KAZETOVÝ PODHLED
S14	WC BEZBARIÉROVÉ	4,52	2600	SV07	KERAMICKÁ DLAŽBA	KAZETOVÝ PODHLED
S15	WC ŽENY	10,09	2600	SV07	KERAMICKÁ DLAŽBA	KAZETOVÝ PODHLED
S16	PŘEDSÍŇ ŽENY	7,80	2600	SV07	KERAMICKÁ DLAŽBA	KAZETOVÝ PODHLED
S17	PŘEDSÍŇ MUŽI	7,80	2600	SV07	KERAMICKÁ DLAŽBA	KAZETOVÝ PODHLED
S18	WC MUŽI	10,76	2600	SV07	KERAMICKÁ DLAŽBA	KAZETOVÝ PODHLED
S19	SATNA MUŽI	49,68	2600	SV05	POLYURETANOVÁ STĚRKA	KAZETOVÝ PODHLED
S20	SPRCHY MUŽI	8,51	2600	SV07	KERAMICKÁ DLAŽBA	KAZETOVÝ PODHLED
S21	SATNA MUŽI	49,68	2600	SV05	POLYURETANOVÁ STĚRKA	KAZETOVÝ PODHLED
S22	SPRCHY MUŽI	8,10	2600	SV07	KERAMICKÁ DLAŽBA	KAZETOVÝ PODHLED
S23	SATNA ŽENY	49,68	2600	SV05	POLYURETANOVÁ STĚRKA	KAZETOVÝ PODHLED
S24	SPRCHY ŽENY	8,10	2600	SV07	KERAMICKÁ DLAŽBA	KAZETOVÝ PODHLED
S25	SATNA ŽENY	49,68	2600	SV05	POLYURETANOVÁ STĚRKA	KAZETOVÝ PODHLED
S26	SPRCHY ŽENY	8,51	2600	SV07	KERAMICKÁ DLAŽBA	KAZETOVÝ PODHLED
S27	CHODBA	97,83	2700	SV04	POLYURETANOVÁ STĚRKA	KAZETOVÝ PODHLED
S28	CVIČEBNÍ SÁL	919,19 m²	9000	SV08	GUMOVÉ DLAŽ.	PERFOROVANÝ PODHLED
S29	NÁŘADÍ OVNA	20,25	2600	SV08	GUMOVÉ DLAŽ.	KAZETOVÝ PODHLED
S30	SKLAD VENKOVNÍ	25,25	3230	SV04	POLYURETANOVÁ STĚRKA	KAZETOVÝ PODHLED
S31	ÚNIKOVÉ SCHODIŠTĚ	28,79				
S32	ROZVADĚČ	0,11 m²	2970	SV04	POLYURETANOVÁ STĚRKA	OMÍTKA

LEGENDA MÍSTNOSTÍ – STÁVAJÍCÍ BUDOVA

OZN.	NÁZEV MÍSTNOSTI	PLOCHA	SVĚTLÁ VÝŠKA	OZN. SKLADBY	POVRCHOVÁ ÚPRAVA PODLAHY	POVRCHOVÁ ÚPRAVA STROPU
0.01	CHODBA	190,79			TERACO DLAŽBA	OMÍTKA
0.02	STROJOVNA VZT	115,52			PVC	OMÍTKA
0.56	UČEBNA	65,41			PVC	OMÍTKA
0.57	PLYNL	9,56			BETON	OMÍTKA
0.58	CHODBA	19,54	2630		TERACO DLAŽBA	OMÍTKA
0.59	SKLAD	11,51 m²	2630		KERAMICKÁ DLAŽBA	OMÍTKA
0.62	WC	1,40	2630		KERAMICKÁ DLAŽBA	OMÍTKA
0.63	SKLAD	10,13 m²	2630		TERACO DLAŽBA	OMÍTKA
0.64	ÚSTŘEDNA EPS	1,78	2630		TERACO DLAŽBA	OMÍTKA
0.65	NÁHRADNÍ ZDROJ	1,79	2630		TERACO DLAŽBA	OMÍTKA
0.71	CHODBA	24,28 m²	2940	SV06	KERAMICKÁ DLAŽBA	OMÍTKA

Tato dokumentace je duševním vlastnictvím chráněným platnými zákony. Nesmí být bez předchozího písemného souhlasu autora kopírována, rozmnožována, upravována a zpřístupněna třetím osobám. I Projektant při návrhu, výpočtu a vypracování projektové dokumentace předpokládal, že stavba bude prováděna dle platných norem ČSN. I Textová část je nedílnou součástí dokumentace. I Veškeré rozměry konstrukcí jsou uvedeny ve skladebných rozměrech. I Stavbu dle této projektové dokumentace musí provádět odborná firma k tomu ze zákona způsobilá.

LAPLAN

LAPLAN a.s., Cejl 504/38, 602 00 Brno
IČO: 292 01 691, **laplan.cz**
ID datové schránky: f9umfsq

Tělocvična ZŠ TGM Poděbrady

Název stavby
Školní 556/II, Poděbrady II, 290 01 Poděbrady

Místo
Město Poděbrady, Jiřího náměstí 20/I, 290 31 Poděbrady

Stavebník

SO.01 - Přístavba tělocvičny

Stavební objekt

D.1.4.7 Elektrická požární signalizace

Část dokumentace

provedení stavby

Stupeň dokumentace

Název výkresu			Měřítko	Formát	
Půdorys 1S			1:100	4xA4	
102	00	02/2025	mm	36-2308	
Číslo výkresu	Revize	Datum	Kótováno	Číslo zakázky	Sada

Ing. Filip Vacek
Projektant HIP

Petr Přikryl
Vypracoval

Milan Topor
Odpovědný projektant