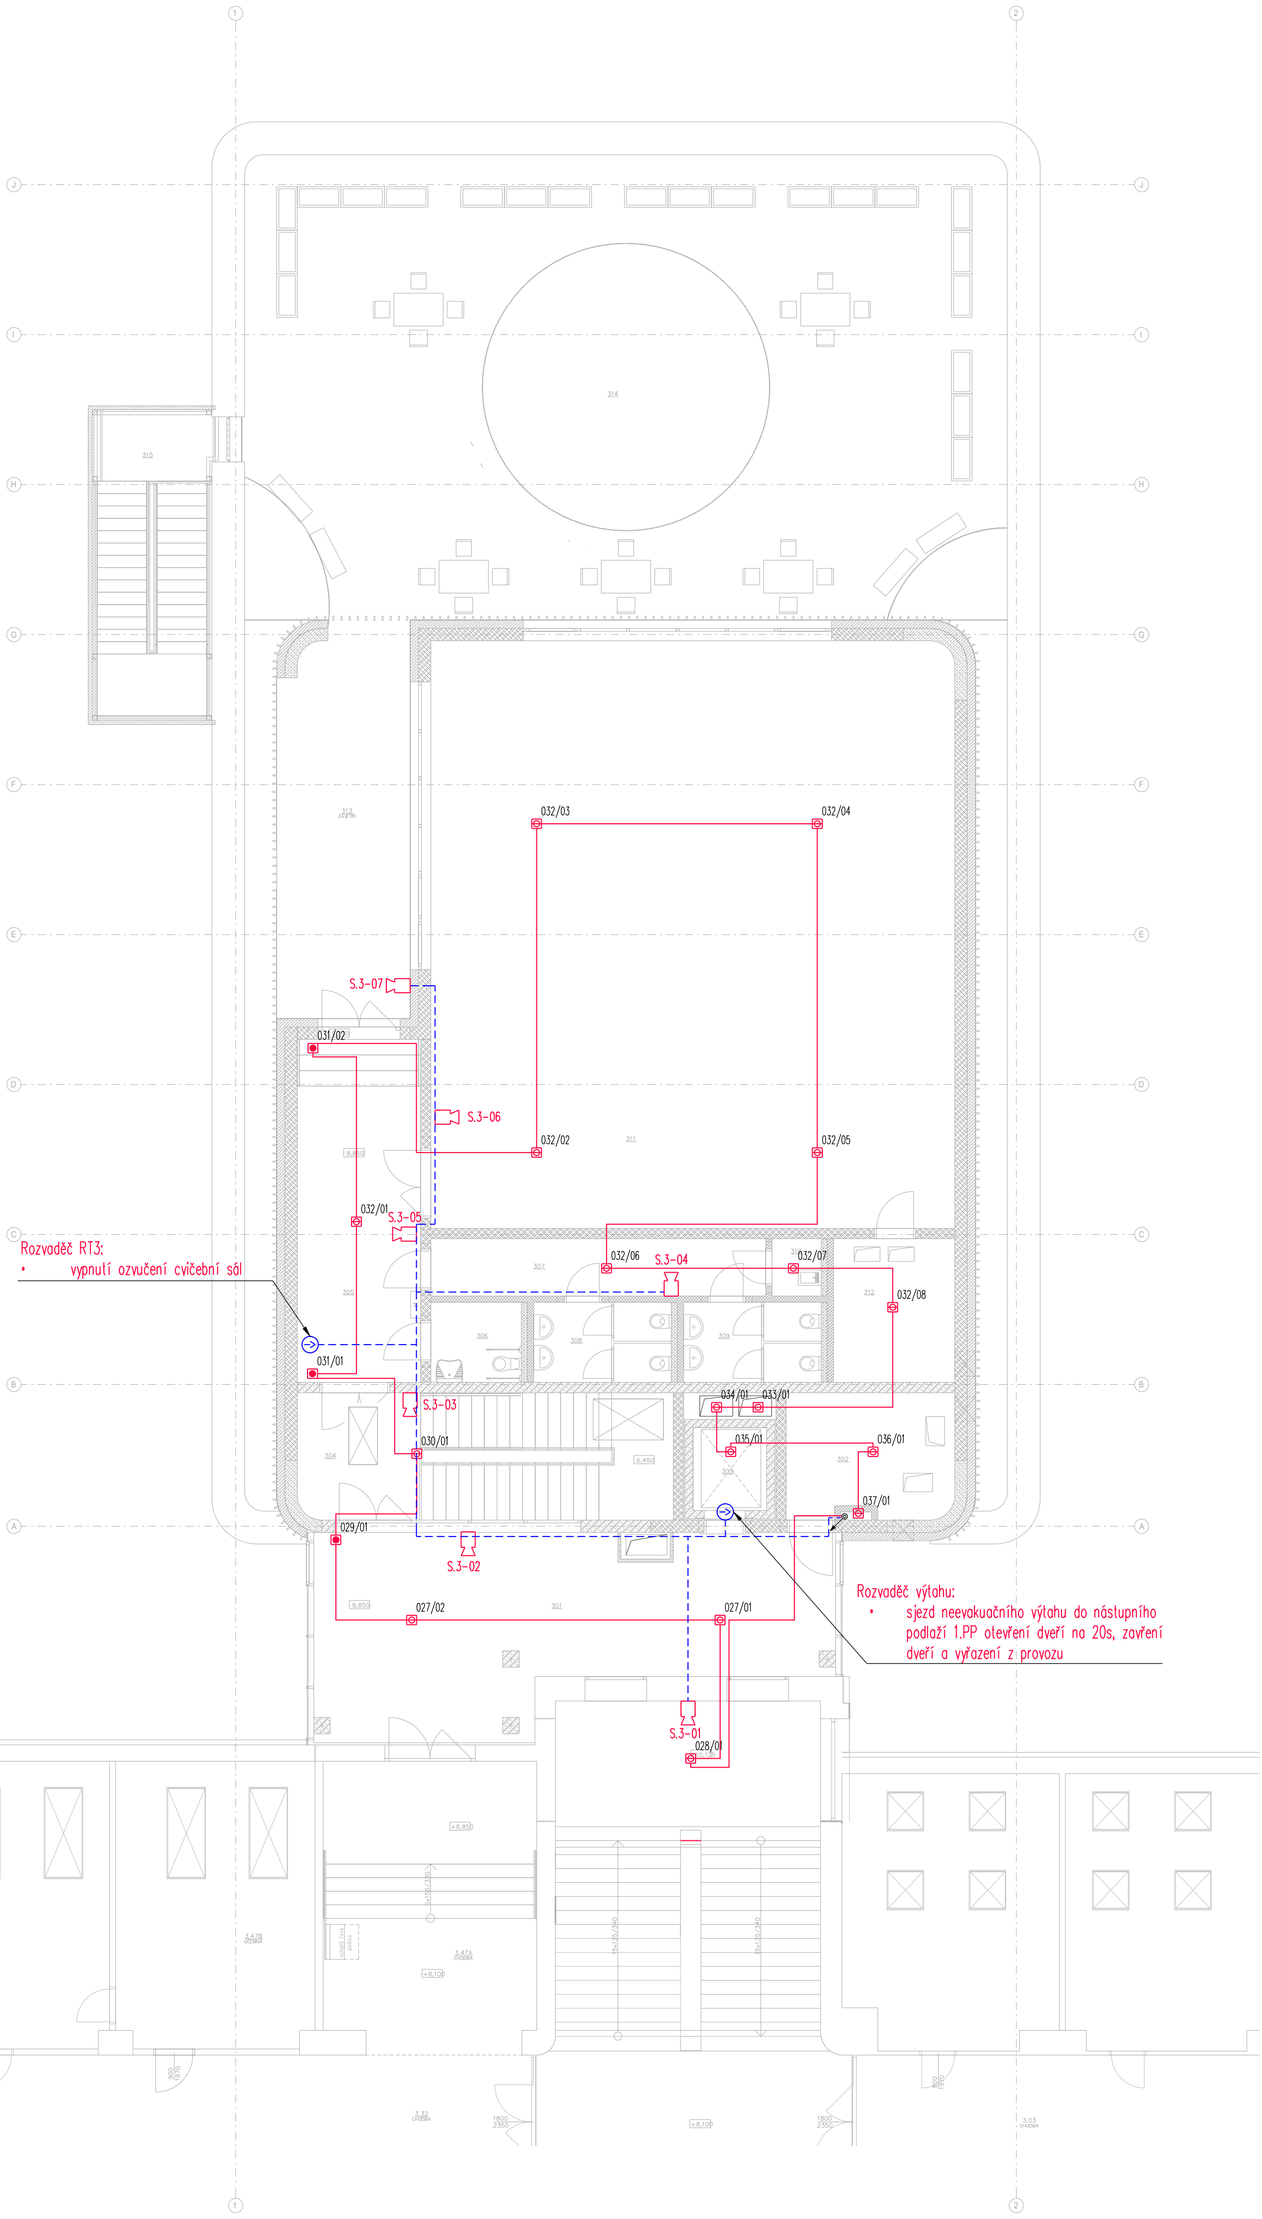

TABULKA POUŽITÝCH PRVKŮ

- EPS — ÚSTŘEDNA EPS
- SIGNALIZAČNÍ PANEL
- PANEL OPPO
- KLÍČOVÝ TREZOR POŽÁRNÍ OCHRANY (KTPO)
- OPTICKÝ HLÁSIČ KOUŘE
- TLAČÍTKO POŽÁRNÍ
- MAJÁK
- SIRÉNA VNITŘNÍ
- KONTAKT EPS - IN / OUT
- Z — POMOCNÝ ZDROJ
- ZDP — ZAŘÍZENÍ DÁLKOVÉHO PŘENOSU
- PRŮRAZ STOUPACÍHO VEDENÍ
- KABEL HLÁSIČOVÉ LINKY 1X2X0,8 B2CAS1D1A1
- KABEL NÁVAZNOSTI 2(4)X2X0,8 P60-R, PH120-R, B2CAS1D1A1, SIRÉN CXKHE-V 2X1,5 P60-R, PH120-R, B2CAS1D1A1

LEGENDA MÍSTNOSTÍ

	NÁZEV MÍSTNOSTI	PLOCHA	SVĚTLÁ VÝŠKA	OZN. SKLADBY	POVRCHOVÁ ÚPRAVA PODLAHY	POVRCHOVÁ ÚPRAVA STROPU
501	SPOJOVACÍ KRČEK	51,21 m²	3100	SV14	KERAMICKÁ DLAŽBA	POŽÁRNÍ PODHLED
502	TECHNICKÁ MÍSTNOST	12,27 m²	3250	SV12	POLYURETANOVÁ STĚRKA	OMÍTKA
503	VÝTAH	8,62 m²			-	-
504	SCHODIŠTĚ	296,50 m²	2900	SV14	KERAMICKÁ DLAŽBA	KAZETOVÝ PODHLED
505	CHODBA	96,05 m²	2600	SV13	POLYURETANOVÁ STĚRKA	KAZETOVÝ PODHLED
506	WC BEZBARIÉROVÉ	4,59 m²	2600	SV14	KERAMICKÁ DLAŽBA	KAZETOVÝ PODHLED
507	CHODBA	91,41 m²	2600	SV14	KERAMICKÁ DLAŽBA	KAZETOVÝ PODHLED
508	WC ŽENY	6,53 m²	2600	SV14	KERAMICKÁ DLAŽBA	KAZETOVÝ PODHLED
509	WC MUŽI	6,53 m²	2600	SV14	KERAMICKÁ DLAŽBA	KAZETOVÝ PODHLED
510	ÚKLIDOVÁ MÍSTNOST	1,58 m²	2600	SV14	KERAMICKÁ DLAŽBA	KAZETOVÝ PODHLED
511	VÍCEÚČELOVÝ SÁL	1187,25 m²	5500	SV15	SPORTOVNÍ PVC PODLAHA	AKUSTICKÝ PODHLED
512	SKLAD	26,13 m²	2600	SV15	SPORTOVNÍ PVC PODLAHA	KAZETOVÝ PODHLED
513	ZÁVĚTÍ	16,28 m²		SV03a,b	KERAMICKÁ DLAŽBA	FASÁDNÍ OMÍTKA
514	TERASA	251,49 m²		SV03a,b	KERAMICKÁ DLAŽBA	
515	ÚNIKOVÉ SCHODIŠTĚ	22,60 m²				

LEGENDA MÍSTNOSTÍ – STÁVAJÍCÍ BUDOVA

OZN.	NÁZEV MÍSTNOSTI	PLOCHA	SVĚTLÁ VÝŠKA	OZN. SKLADBY	POVRCHOVÁ ÚPRAVA PODLAHY	POVRCHOVÁ ÚPRAVA STROPU
S.32	CHODBA	138,65 m²	3615		TERACO DLAŽBA	OMÍTKA
S.47	ČAJOVNA	26,53 m²			KERAMICKÁ DLAŽBA	OMÍTKA
S.47	KUCHYŇKA	8,44 m²	3680		PVC	OMÍTKA

Tato dokumentace je duševním vlastnictvím chráněným platnými zákony. Nesmí být bez předchozího písemného souhlasu autora kopírována, rozmnožována, upravována a zpřístupněna třetím osobám. I Projektant při návrhu, výpočtu a vypracování projektové dokumentace předpokládal, že stavba bude prováděna dle platných norem ČSN. I Textová část je nedílnou součástí dokumentace. I Veškeré rozměry konstrukcí jsou uvedeny ve skladebných rozměrech. I Stavbu dle této projektové dokumentace musí provádět odborná firma k tomu ze zákona způsobilá.

LAPLAN

LAPLAN a.s., Cejl 504/38, 602 00 Brno
IČO: 292 01 691, **laplan.cz**
ID datové schránky: f9umfsq

Tělocvična ZŠ TGM Poděbrady

Název stavby
Školní 556/II, Poděbrady II, 290 01 Poděbrady
Místo
Město Poděbrady, Jiřího náměstí 20/I, 290 31 Poděbrady
Stavebník
SO.01 - Přístavba tělocvičny
Stavební objekt
D.1.4.7 Elektrická požární signalizace
Část dokumentace
provedení stavby
Stupeň dokumentace

Název výkresu			Měřítko	Formát	
Půdorys 3.NP			1:100	4xA4	
105	00	02/2025	mm	36-2308	
Číslo výkresu	Revize	Datum	Kótováno	Číslo zakázky	Sada

Ing. Filip Vacek
Projektant HIP
Petr Přikryl
Vypracoval
Milan Topor
Odpovědný projektant