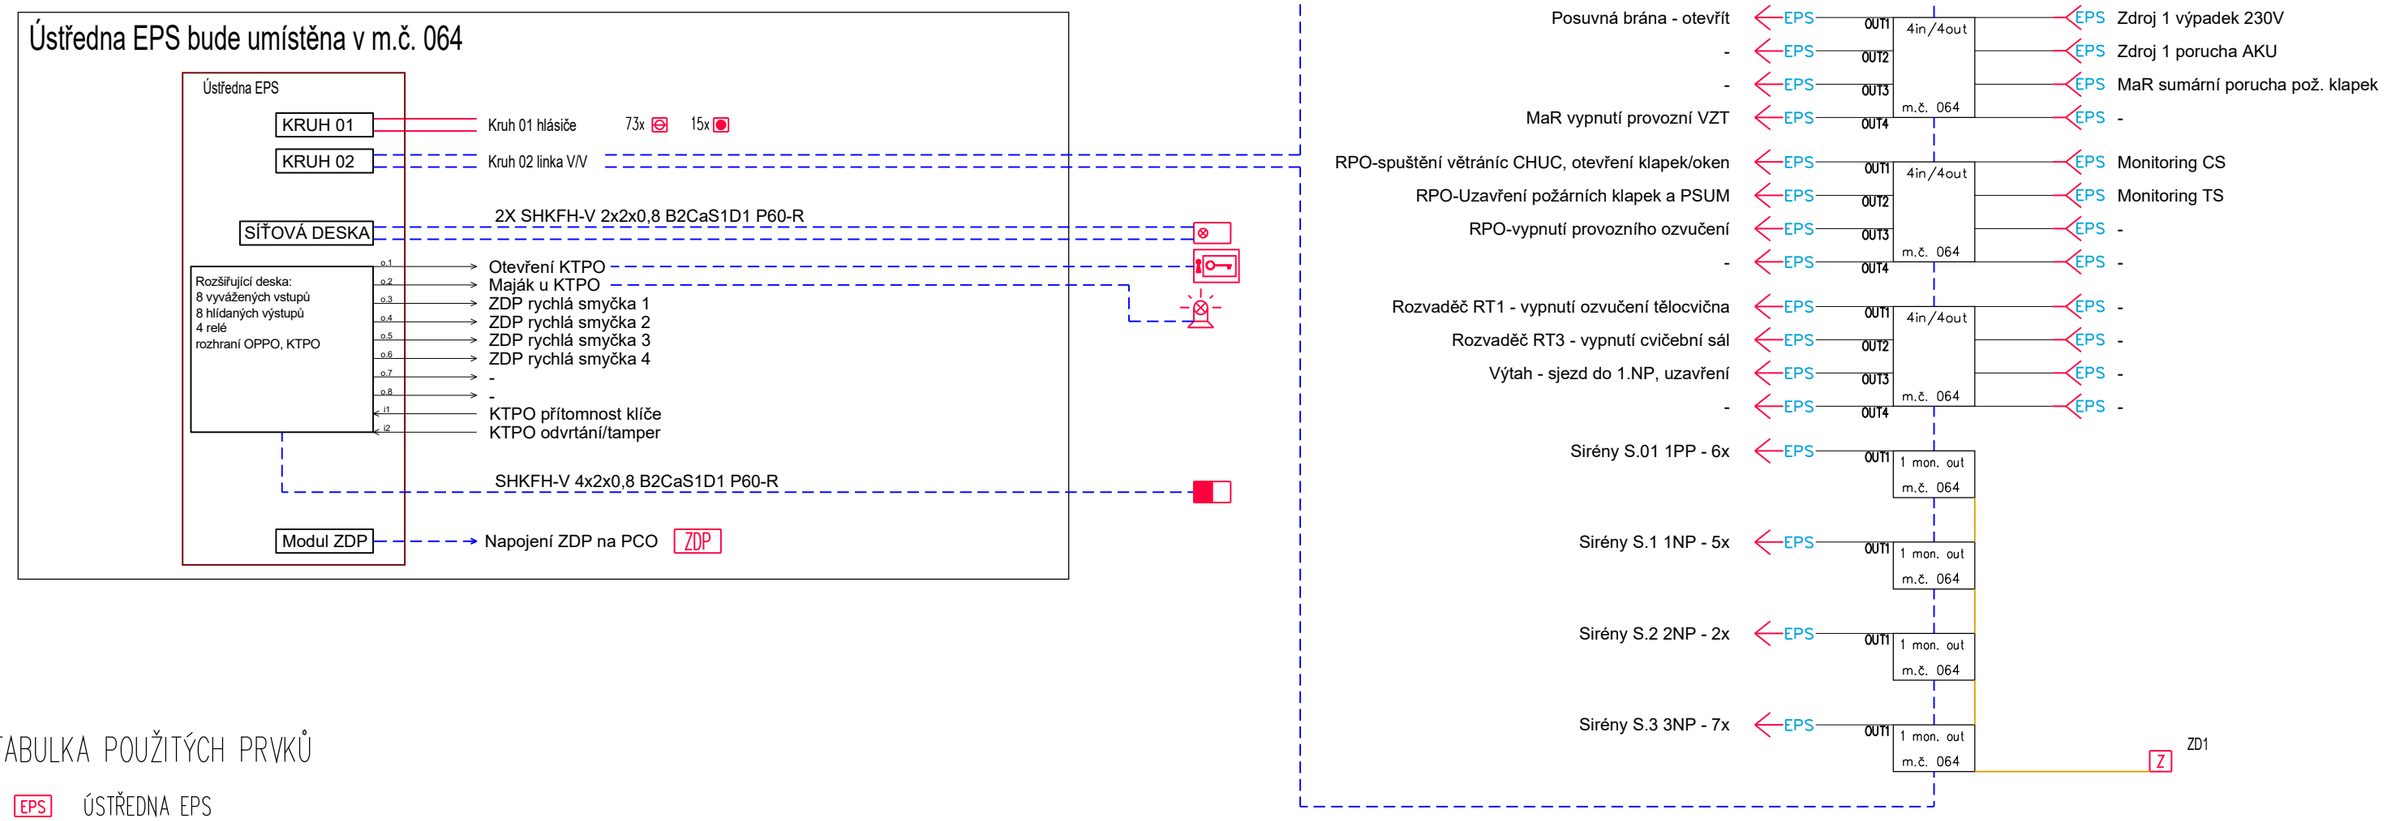

TABULKA POUŽITÝCH PRVKŮ

- EPS — ÚSTŘEDNA EPS
- SIGNALIZAČNÍ PANEL
- PANEL OPPO
- KLÍČOVÝ TREZOR POŽÁRNÍ OCHRANY (KTPO)
- OPTICKÝ HLÁSIČ KOUŘE
- TLAČÍTKO POŽÁRNÍ
- MAJÁK
- SIRÉNA VNITŘNÍ
- KONTAKT EPS – IN / OUT
- Z — POMOCNÝ ZDROJ
- ZDP — ZAŘÍZENÍ DÁLKOVÉHO PŘENOSU
- PRŮRAZ STOUPACÍHO VEDENÍ
- KABEL HLÁSIČOVÉ LINKY 1X2X0,8 B2CAS1D1A1
- KABEL NÁVAZNOSTI 2(4)X2X0,8 P60-R, PH120-R, B2CAS1D1A1, SIRÉN CXKHE-V 2X1,5 P60-R, PH120-R, B2CAS1D1A1

Tato dokumentace je duševním vlastnictvím chráněným platnými zákony. Nesmí být bez předchozího písemného souhlasu autora kopírována, rozmnožována, upravována a zpřístupněna třetím osobám. | Projektant při návrhu, výpočtu a vypracování projektové dokumentace předpokládal, že stavba bude prováděna dle platných norem ČSN. | Textová část je nedílnou součástí dokumentace. | Veškeré rozměry konstrukcí jsou uvedeny ve skladebných rozměrech. | Stavbu dle této projektové dokumentace musí provádět odborná firma k tomu ze zákona způsobilá.

LAPLAN

LAPLAN a.s., Cejl 504/38, 602 00 Brno
IČO: 292 01 691, **laplan.cz**
ID datové schránky: f9umfsq

Tělocvična ZŠ TGM Poděbrady

Název stavby	Školní 556/II, Poděbrady II, 290 01 Poděbrady
Místo	Město Poděbrady, Jiřího náměstí 20/I, 290 31 Poděbrady
Stavebník	
Stavební objekt	SO.01 - Přístavba tělocvičny
Část dokumentace	D.1.4.7 Elektrická požární signalizace
Stupeň dokumentace	provedení stavby
Název výkresu	**Blokové schéma**
Měřítko	-
Formát	2xA4
Číslo výkresu	**106**
Revize	00
Datum	02/2025
Kótováno	mm
Číslo zakázky	36-2308
Sada	

Projektant HIP	Ing. Filip Vacek
Vypracoval	Petr Přikryl
Odpovědný projektant	Milan Topor