



POHLED

NOVÉ ODVZDUŠŇOVACÍ POTRUBÍ PLYNU  
VYVÉST DO BEZPEČNÉHO PROSTORU NAD STŘECHU  
A UKONČIT OHYBEM 180°  
NOVÝ RÓZVOD UZEMNIT

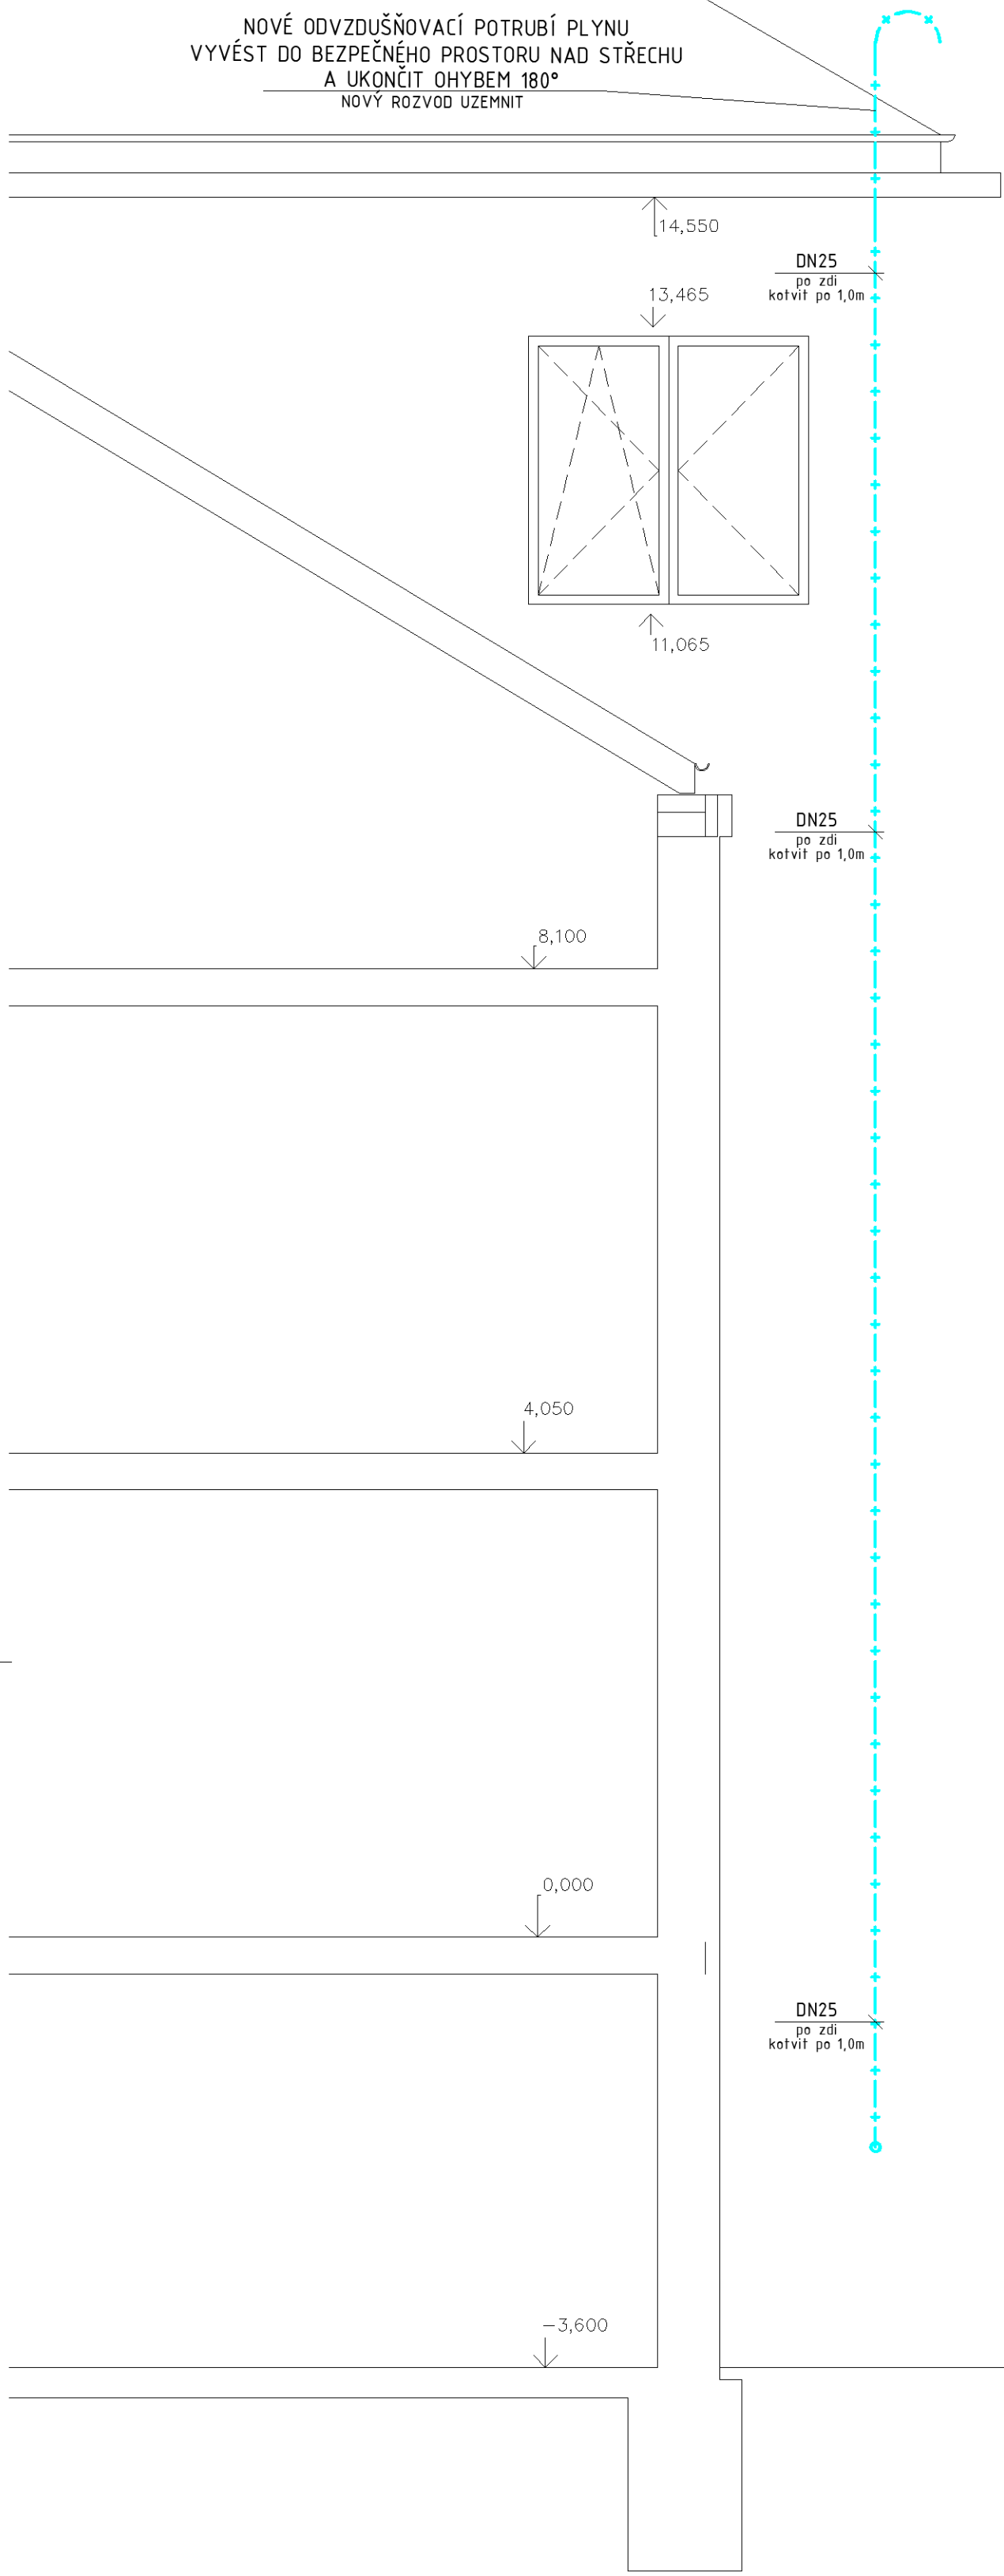

PŮDORYS

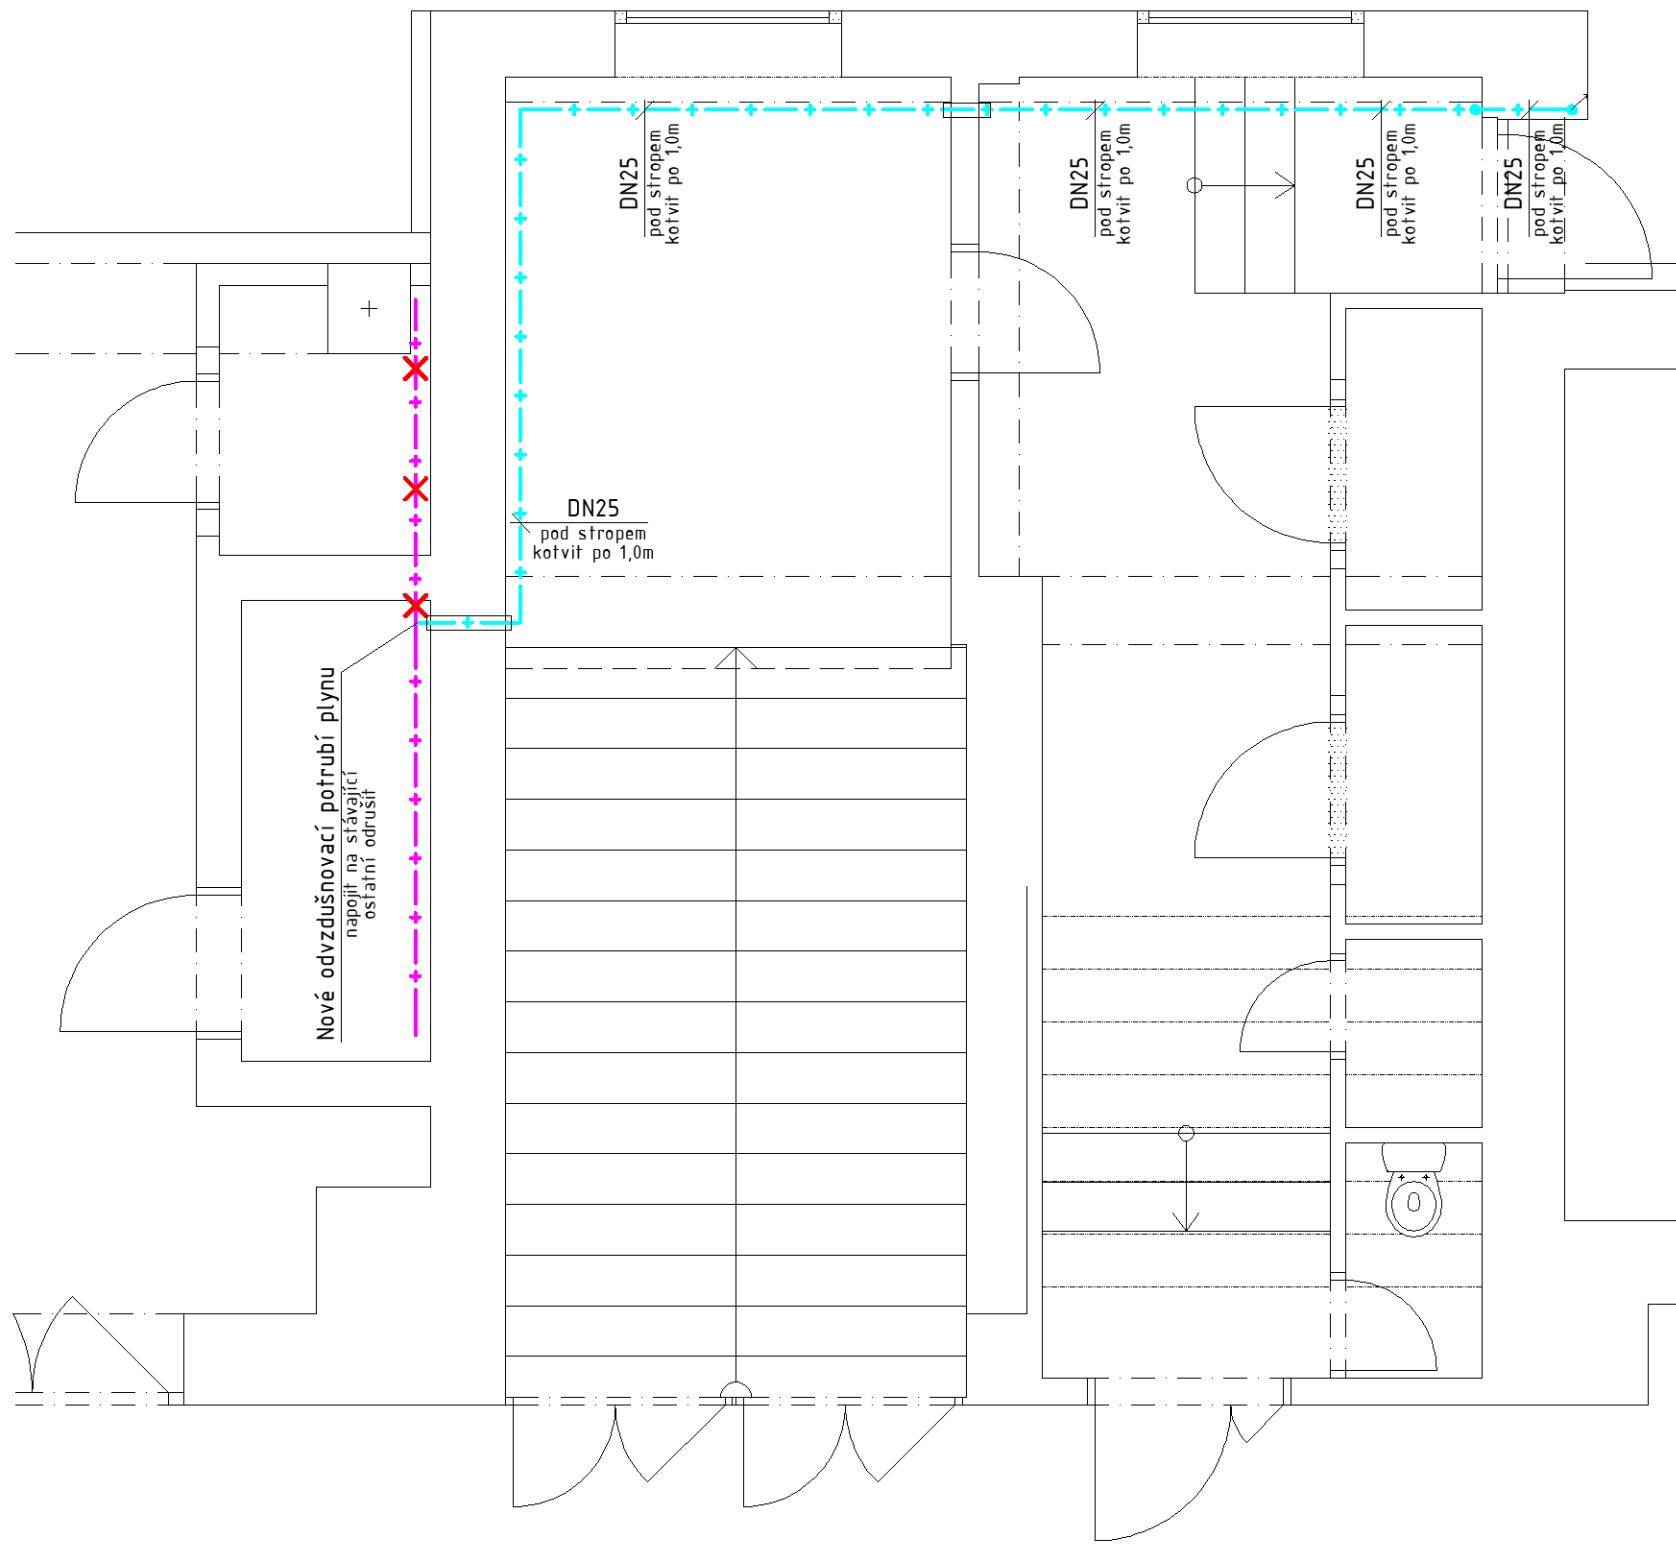

LEGENDA POTRUBÍ

- STÁVAJÍCÍ RUŠENNÉ ODVZDUŠŇOVACÍ POTRUBÍ PLYNU
- STÁVAJÍCÍ ODVZDUŠŇOVACÍ POTRUBÍ PLYNU
- NOVÉ ODVZDUŠŇOVACÍ POTRUBÍ PLYNU - OCEL DN25 - SVAŘOVANÁ
- OCHRANNÁ TRUBKA - PLYNOTĚSNĚ ZATĚSNĚNÁ



LAPLAN a.s., Cejl 504/38, 602 00 Brno  
ICO: 292 01 691, laplan.cz  
ID datové schránky: f9umfsq

0,000 = 191,55 m n. m. - B.p.v.

Tělocvična ZS TGM Poděbrady

|                    |  |         |               |
|--------------------|--|---------|---------------|
| Název stavby       | Skořín 556/II, Poděbrady II, 290 01 Poděbrady          |         |               |
| Místo              | Město Poděbrady, Jiřího náměstí 20/I, 290 31 Poděbrady |         |               |
| Stavebník          | SO.01 - Přístavba tělocvičny                           |         |               |
| Stavební objekt    | D.1.4.8 Plynoinstalace                                 |         |               |
| Část dokumentace   | provádění stavby                                       |         |               |
| Stupeň dokumentace | PŮDORYS a POHLED                                       |         |               |
| Název výkresu      | 00   | 11/2023 | mm            |
| Číslo výkresu      | Revize   | Datum   | Kótováno      |
|                    |  |         | Číslo zakázky |
|                    |  |         | Sada          |

Ing. Filip Vacek  
Projektant HIP  
Ing. Petr Poláček  
Výpracoval  
Ing. Petr Poláček  
Odpovědný projektant

