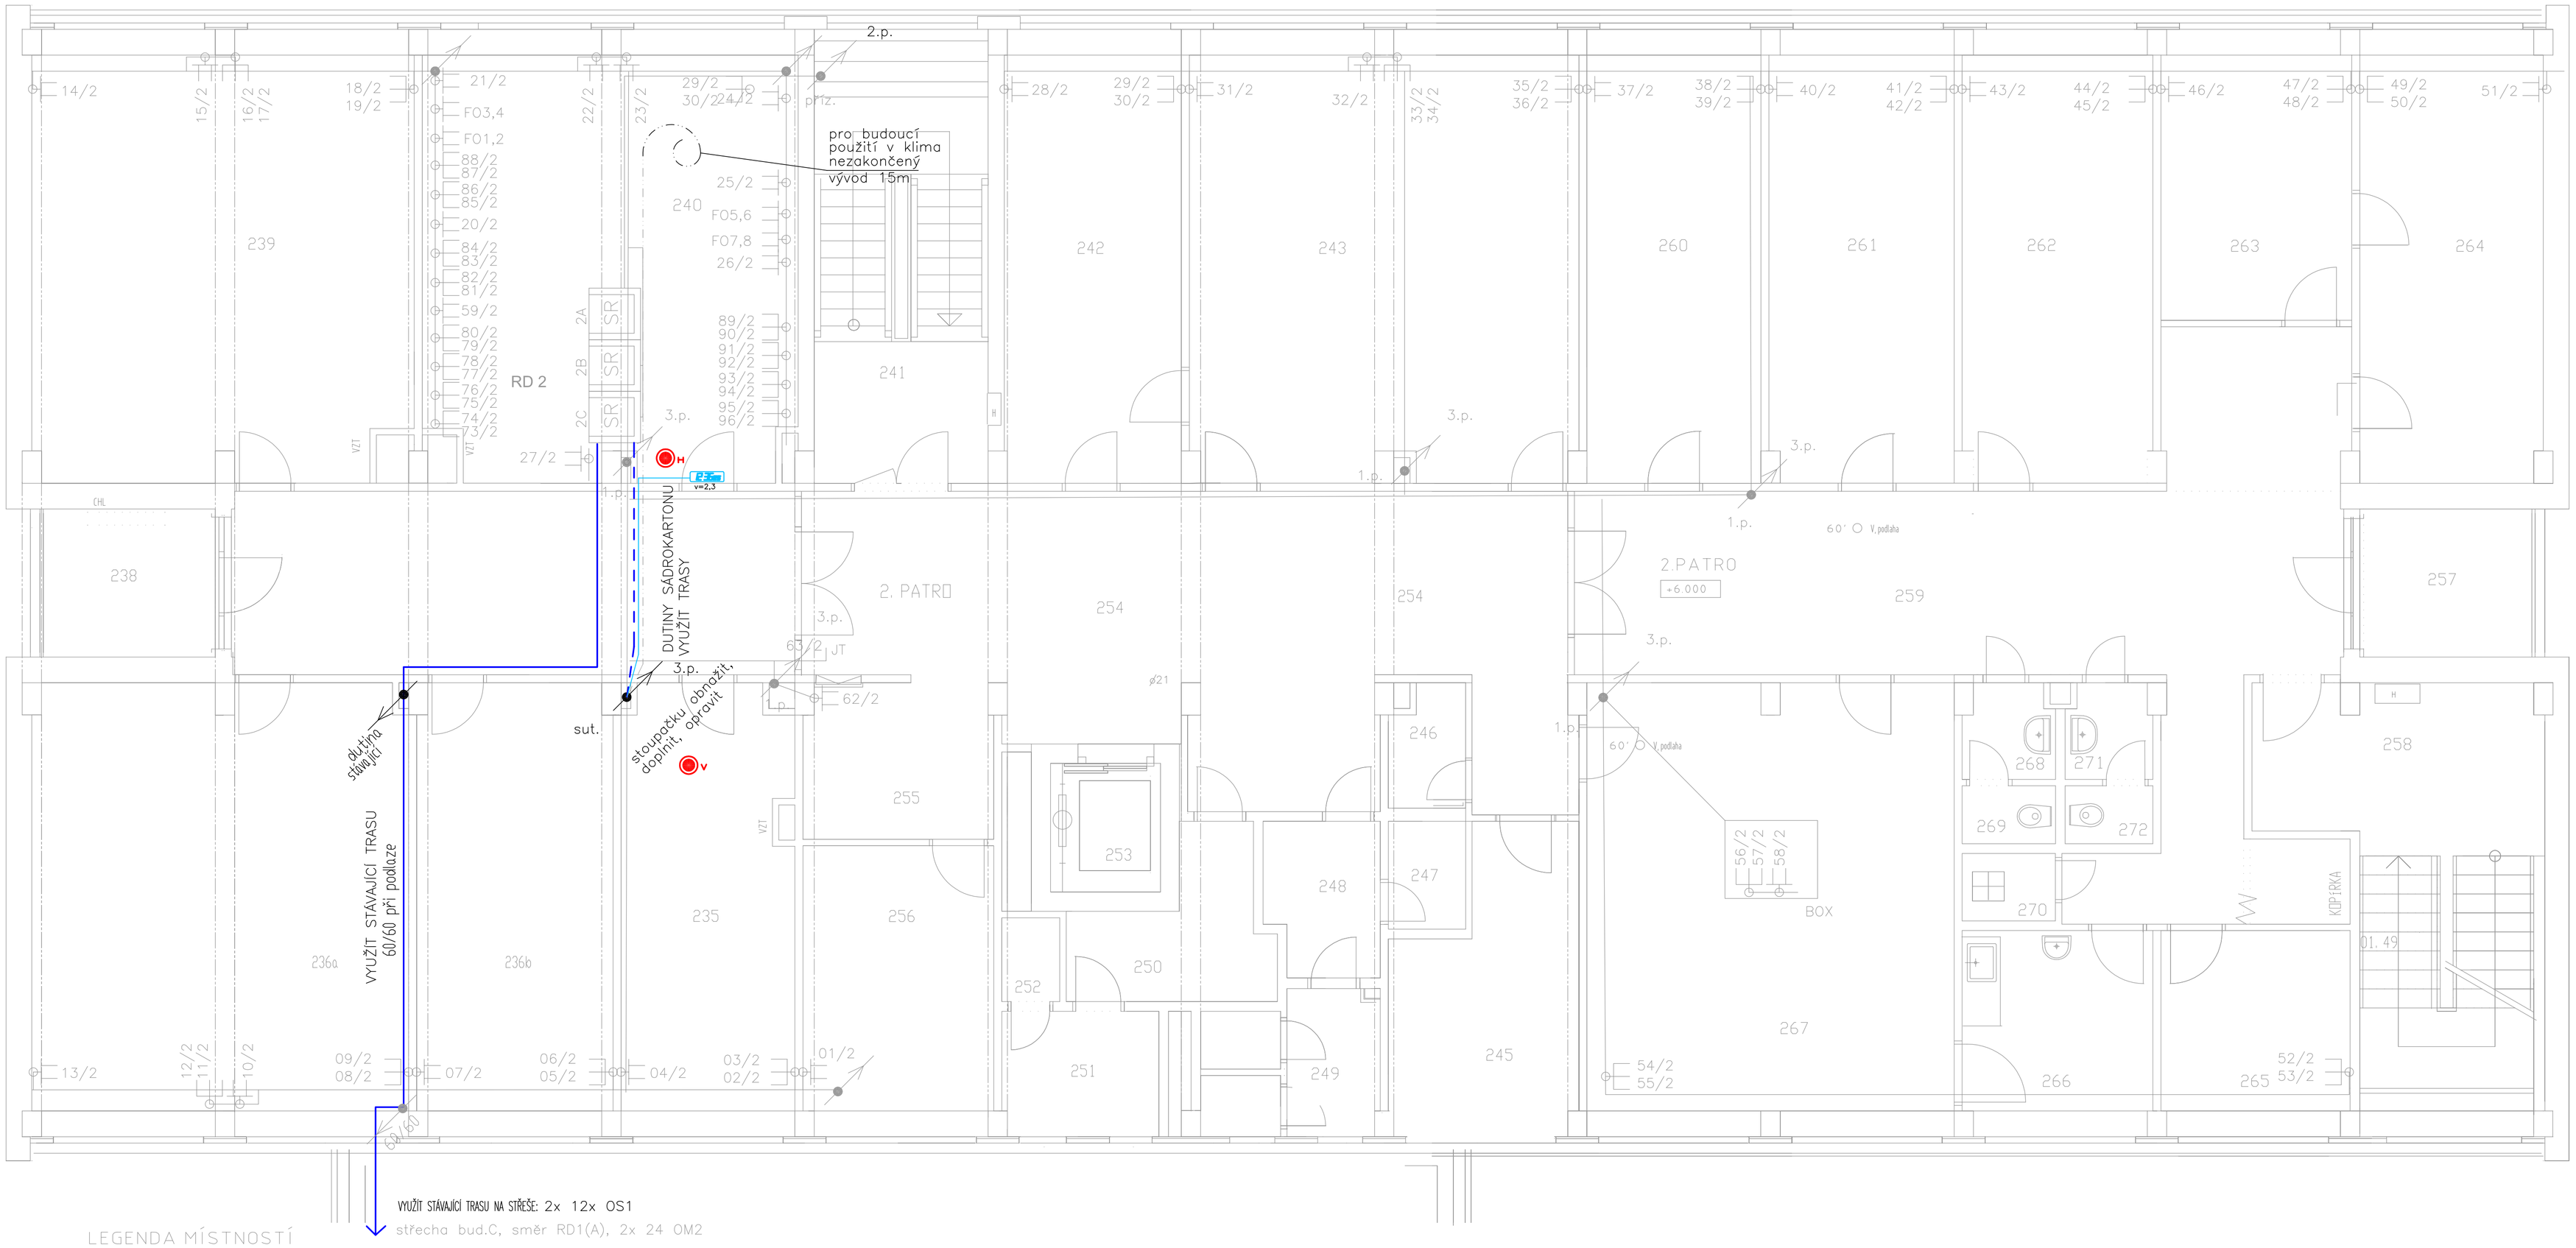

LEGENDA MÍSTNOSTÍ

M. Č.	ÚČEL MÍSTNOSTI	PLOCHA m2	M. Č.	ÚČEL MÍSTNOSTI	PLOCHA m2	M. Č.	ÚČEL MÍSTNOSTI	PLOCHA m2
235	KANCELÁŘ	19,00	249	WC - ŽENY	6,00	262	KANCELÁŘ	20,40
236	SKLAD MÉDIÍ	62,80	250	PŘEDSÍŇ - MUŽI - UMÝVÁRNA	6,00	263	KANCELÁŘ - sekret.	13,25
237	CHODBA	24,00	251	WC - MUŽI - PISOÁR	4,70	264	KANCELÁŘ - Fed.	19,90
238	LODŽIE	6,25	252	WC - MUŽI	1,20	265	SKLAD	9,25
239	KANCELÁŘ	41,40	253	VÝTAH		266	KUCHYŇKA	9,35
240	SERVER	40,60	254	CHODBA	47,45	267	ZASEDACÍ MÍSTNOST	39,80
241	SCHODIŠTĚ	19,00	255	CHODBA - PROSTOR KOPÍRKY	7,10	268	PŘEDSÍŇ-ŽENY-UMÝVÁRNA	1,95
242	KANCELÁŘ	19,40	256	SKLAD	13,20	269	WC-ŽENY	1,35
243	KANCELÁŘ	42,40	257	LODŽIE	6,25	270	ÚKLIDOVÁ KOMORA	1,55
			258	SCHODIŠTĚ	23,20	271	PŘEDSÍŇ MUŽI-UMÝVÁRNA	1,90
245	KUCHYŇKA	12,00	259	CHODBA	50,05	272	WC-MUŽI	1,20
246	ÚKLIDOVÁ KOMORA	2,10	260	KANCELÁŘ	19,55			
247	PŘEDSÍŇ - ŽENY - UMÝVÁRNA	4,20	261	KANCELÁŘ	19,50			
248	WC - ŽENY	2,00						

!! STÁVAJÍCÍ ROZVODY ZACHOVAT BEZ POŠKOZENÍ

!! MÍSTNOSTI IDENTIFIKOVÁNY PRO ÚČELY PROJEKTU – NEODPOVÍDÁ SKUTEČNOSTI

PROJEKTANT ČÁSTI	EKA ČKAIT 0008568 lubosbeka.cz	Ing. Luboš Jedlička - EKA 257 24 Ostředek 113 T: 317 702 794 F: 272 937 901	GENERÁLNÍ PROJEKTANT	altron	ALTRON ČR, a.s. Novodvorská 994/138 142 21 Praha 4
VYPRACOVAL	Ing. Jedlička	ZODP. PROJEKTANT	Ing. Jedlička	VED. PROJEKTANT	
PODPIS		PODPIS		PODPIS	
MĚŘÍTKO	1:50	DATUM	01/2014	ZAKÁZKA	
FORMÁT	8 A4	STUPEŇ	DSJ	PODPIS	
INVESTOR	Oborová zdravotní pojišťovna zaměstnanců bank, pojišťoven a stavebnictví Roškotova 1225/1, 140 00 Praha 4				
MÍSTO STAVBY	Oborová zdravotní pojišťovna zaměstnanců bank, pojišťoven a stavebnictví Roškotova 1225/1, 140 00 Praha 4				
AKCE	Vybudování serverovny č. 3 v budově A, objektu OZP - 207				
ČÍSLO KOPIE	OBJEKT	BUDOVY A, B, C, ČÁST			ČÍSLO DOKUMENTU
	ČÁST	ELEKTROINSTALACE SLABOPROUDÁ			8. 2 - 11
	OBSAH	BUDOVA B - 2. PATRO / 3. NP			