


### ŘEZ PATKOU

POVRCH TLUMÍČÍ PÁD - TRÁVNÍK

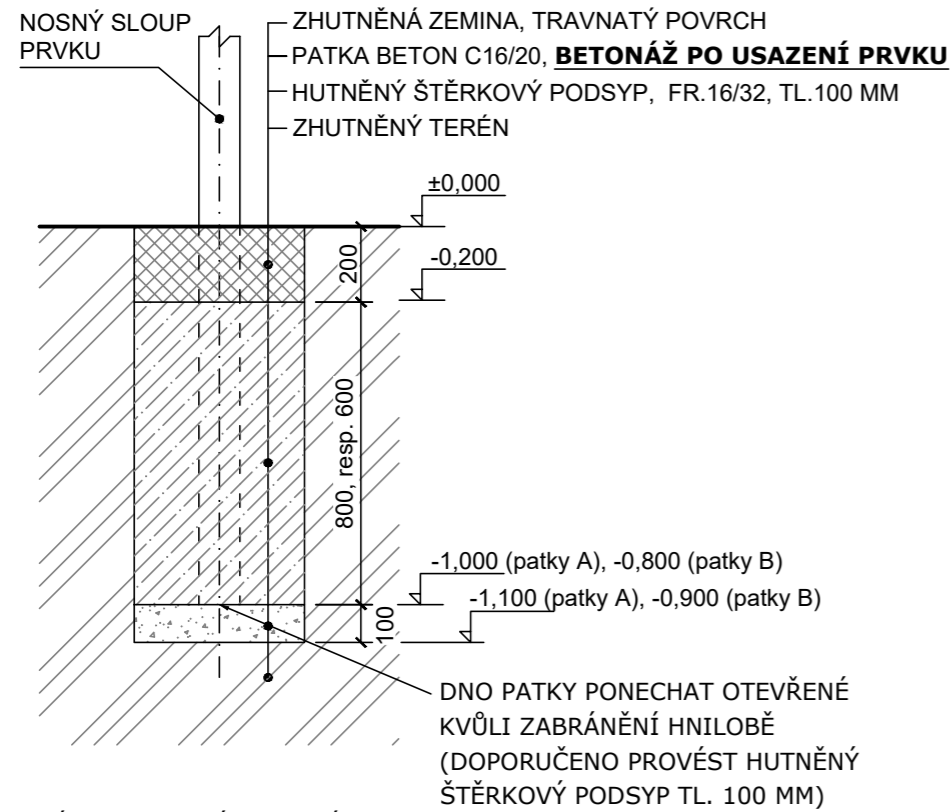

#### VÝKOPY PRO ZÁKLADOVÉ PATKY

A - 600 x 800 mm, hl. -1,1 m (8x)

B - Ø 300 mm, hl. - 0,9 m (8x)



Objem betonu min. 3,4m<sup>3</sup>, beton C16/20.

#### BETONÁŽ PROVĚST AŽ PO MONTÁŽI HERNÍHO PRVKU!

±0,000 = finální úroveň dopadové plochy

----- hranice dopadové plochy herního prvku  
s nuceným pohybem - nesmí se protínat  
s hranicí dopadové plochy jiného prvku

Zhutnění zemní plně na E<sub>def2</sub> min. 25 MPa!!!

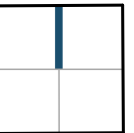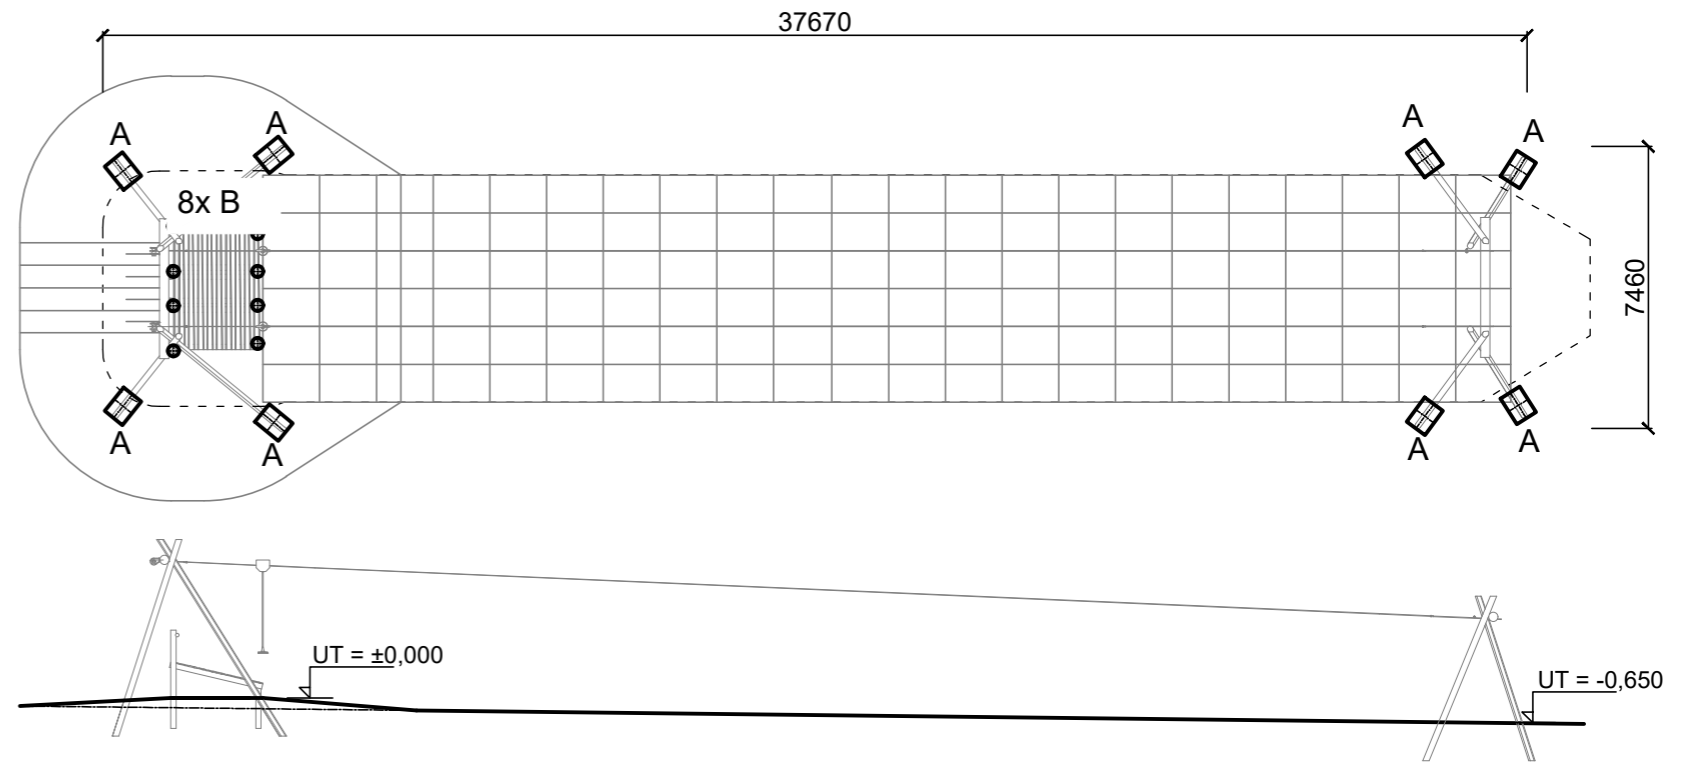

Souřadný systém: S-JTSK

Výškový systém: B.p.v. (PODKLADEM STÁVAJÍCÍ ZAMĚŘENÍ)

<small>PROJEKTSTUDIO EUCZ, s.r.o. - nositel veškerých majetkových autorských práv. Obsah tohoto dokumentu, vyobrazení a návrhy řešení na nich zobrazená považují jako autorské dílo ochrany dle zákona č. 121/2000 Sb. (autorský zákon). Originál tohoto dokumentu, vyobrazení a návrhy řešení na něm zobrazená (dále jen "autorské dílo") jsou majetkem: PROJEKTSTUDIO EUCZ, s.r.o. Předmětné autorské dílo ani jeho části nesmí být žádným způsobem v rozporu s ustanovením autorského zákona a bez udělení licence ze strany nositele majetkových autorských práv či v rozporu s podmínkami takové licence užito ani poskytnuto třetí osobě.</small>			GENERÁLNÍ PROJEKTANT (ZHOTOVITEL)
ZODPOVĚDNÝ PROJEKTANT	MANAŽER PROJEKTU ING. ARCH. DAVID KOTEK	PROJEKTANT ING. JAKUB DUCHÁČ <i>Ducháč</i>	<b>PROJEKTSTUDIO®</b>  PROJEKTSTUDIO EUCZ, s.r.o. Opavská 6230 / 29a, 708 00 Ostrava tel.: +420 596 911 126 e-mail: info@projektstudio.cz IČ: 27787443  www.PROJEKTSTUDIO.cz
	HLAVNÍ INŽENÝR PROJEKTU -	VYPRACOVAL ING. JAKUB DUCHÁČ <i>Ducháč</i>	
	ZODPOVĚDNÝ PROJEKTANT -	KONTROLOVAL ING. ARCH. DAVID KOTEK	
STAVEBNÍK (OBJEDNATEL) Statutární město Frýdek-Místek, Radniční 1148, PSČ 738 01			ZPRACOVATEL ČÁSTI PD ING. JAKUB DUCHÁČ Mírové náměstí 519/3d, 703 00 Ostrava tel.: +420 725 385 972 e-mail: ps.duchac@gmail.com IČO: 21698104
MÍSTO STAVBY K.Ú Místek [634824], parc.č. 3416, 3491/1, 3491/2, 3492/1, 3434/1, 3460/1, 3482/1			DATUM 05/2025 ZAKÁZKA č. PS_24_23 FORMÁT 2 x A4
NÁZEV STAVBY (DÍLO) <b>VOLNOČASOVÝ AREÁL VE FRÝDKU-MÍSTKU</b>			
STAVEBNÍ OBJEKT (SO) SO-06.5 LANOVKA			STUPEŇ PD <b>DPS</b>
ČÁST DOKUMENTACE D.1.1 ARCHITEKTONICKO-STAVEBNÍ ŘEŠENÍ			MĚŘÍTKO
DOKUMENT <b>7-LANOVKA</b>			ČÍSLO DOKUMENTU <b>D.1.1.2</b>