



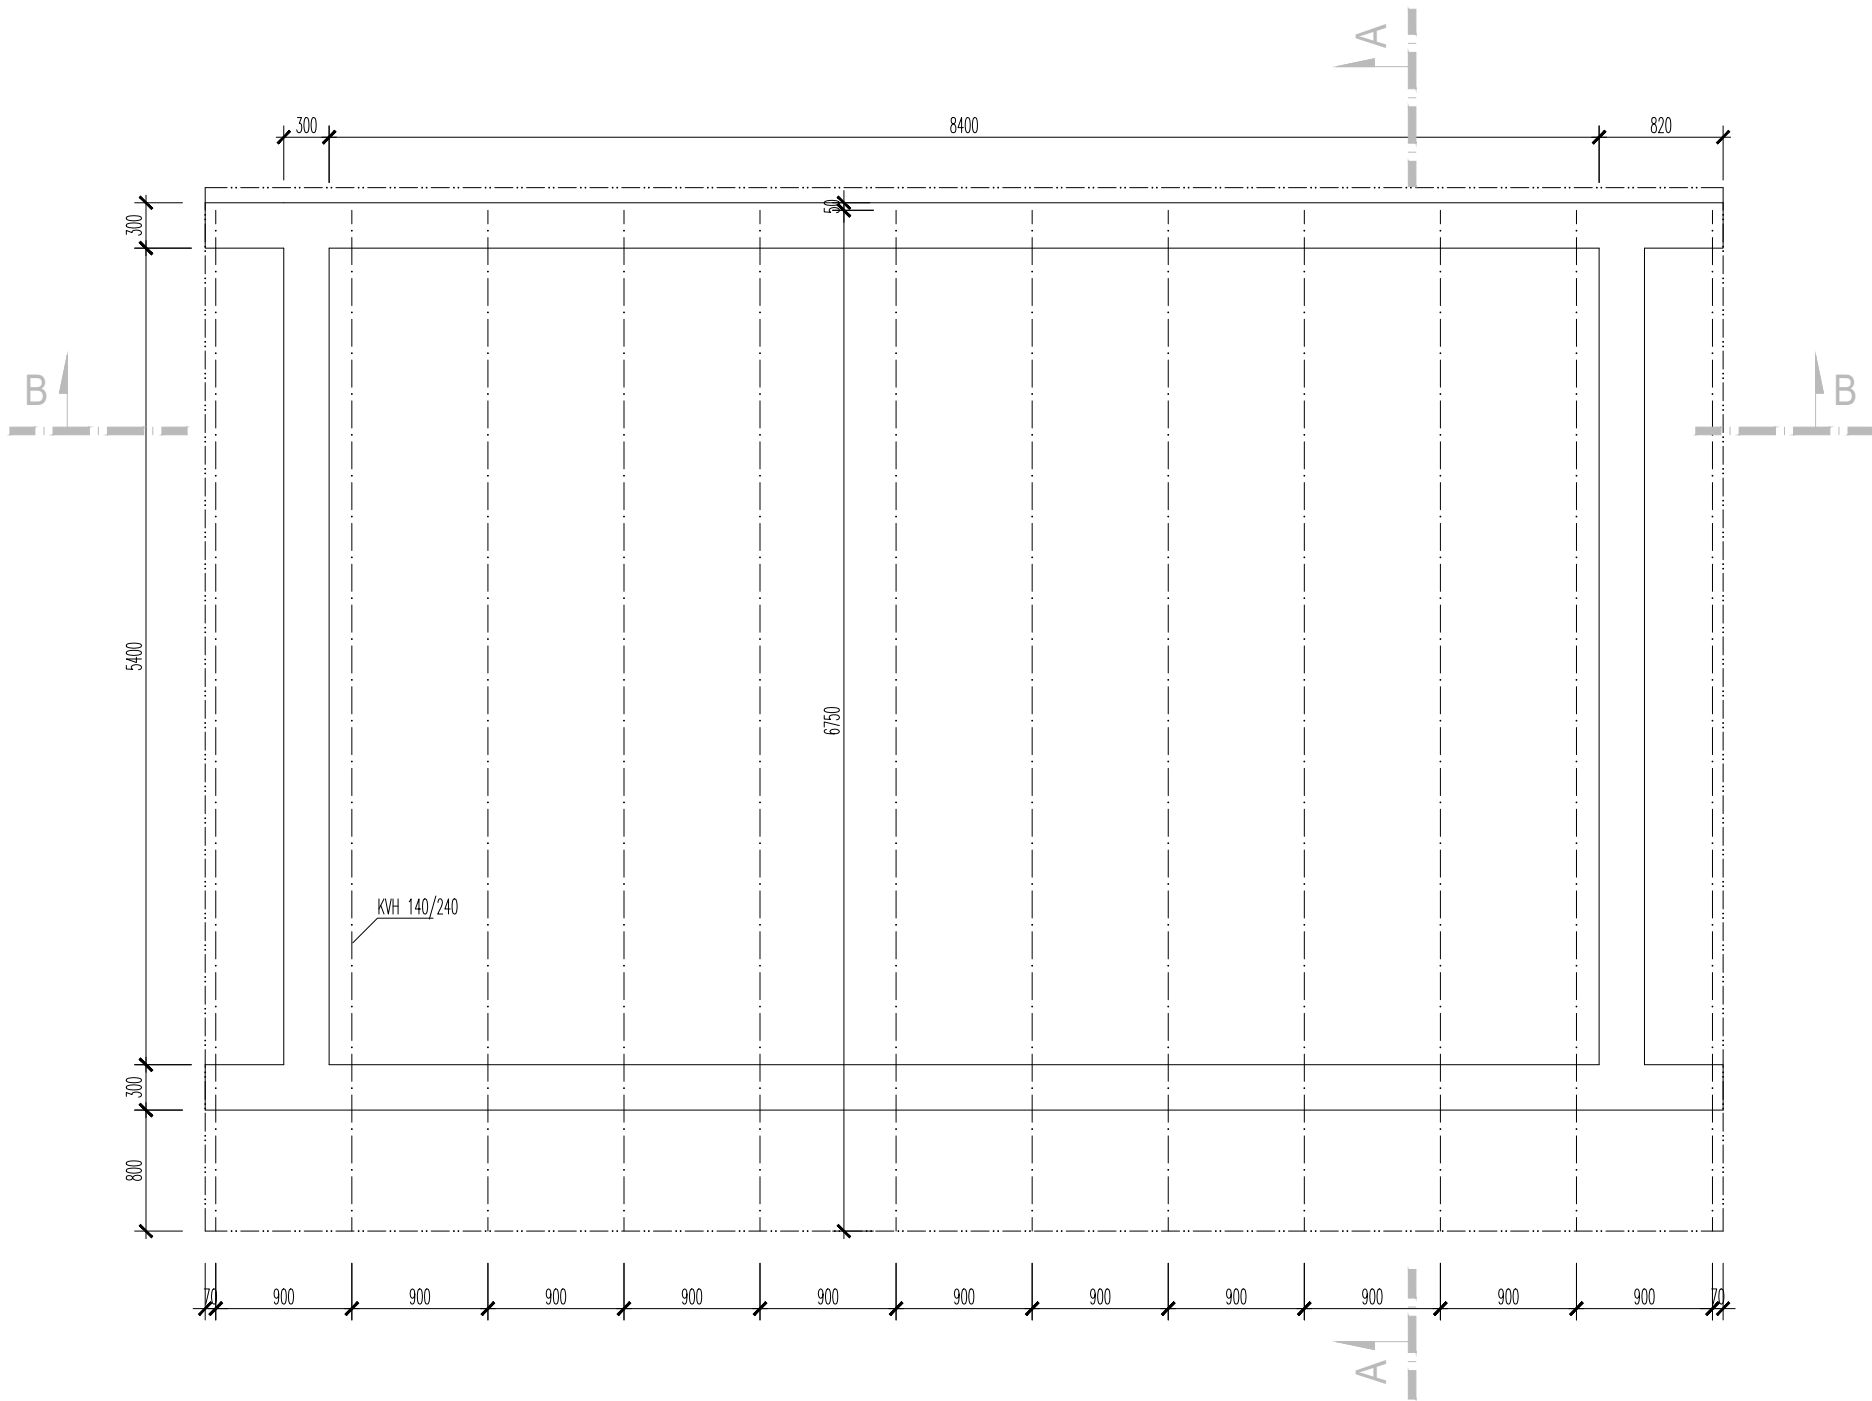

VÝPIS PRVKŮ KROVU

KVH HRANOL
12ks - 140/240mm - 6750mm
NÁTĚR DŘEVA: REMMERS HK LAZURA BEZBARVÁ

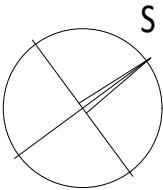

±0,000 = místní = vztahný bod je +1,400 (schod vstupu do školy)

				Investor	Obec Hrubý Jeseník Hrubý Jeseník 30, 289 32 Oskořínek				
				Místo stavby	Hrubý Jeseník	OÚ	Hrubý Jeseník	MÚ	Nymburk
				Název a účel díla	Novostavba polytechnické učebny parcely č. 135/4				
				Název části díla	DOKUMENTACE PRO STAVEBNÍ ŘÍZENÍ				
				Navrhl, vypracoval		podpis		Název přílohy	
Zdeněk Švanda									
		Počet formátů	A3						
Datum	16.9.2020	Měřítko	1:50	Identifikační číslo dokumentu	Hrubý Jeseník_pol.tech.uc_200916.dwg			04	