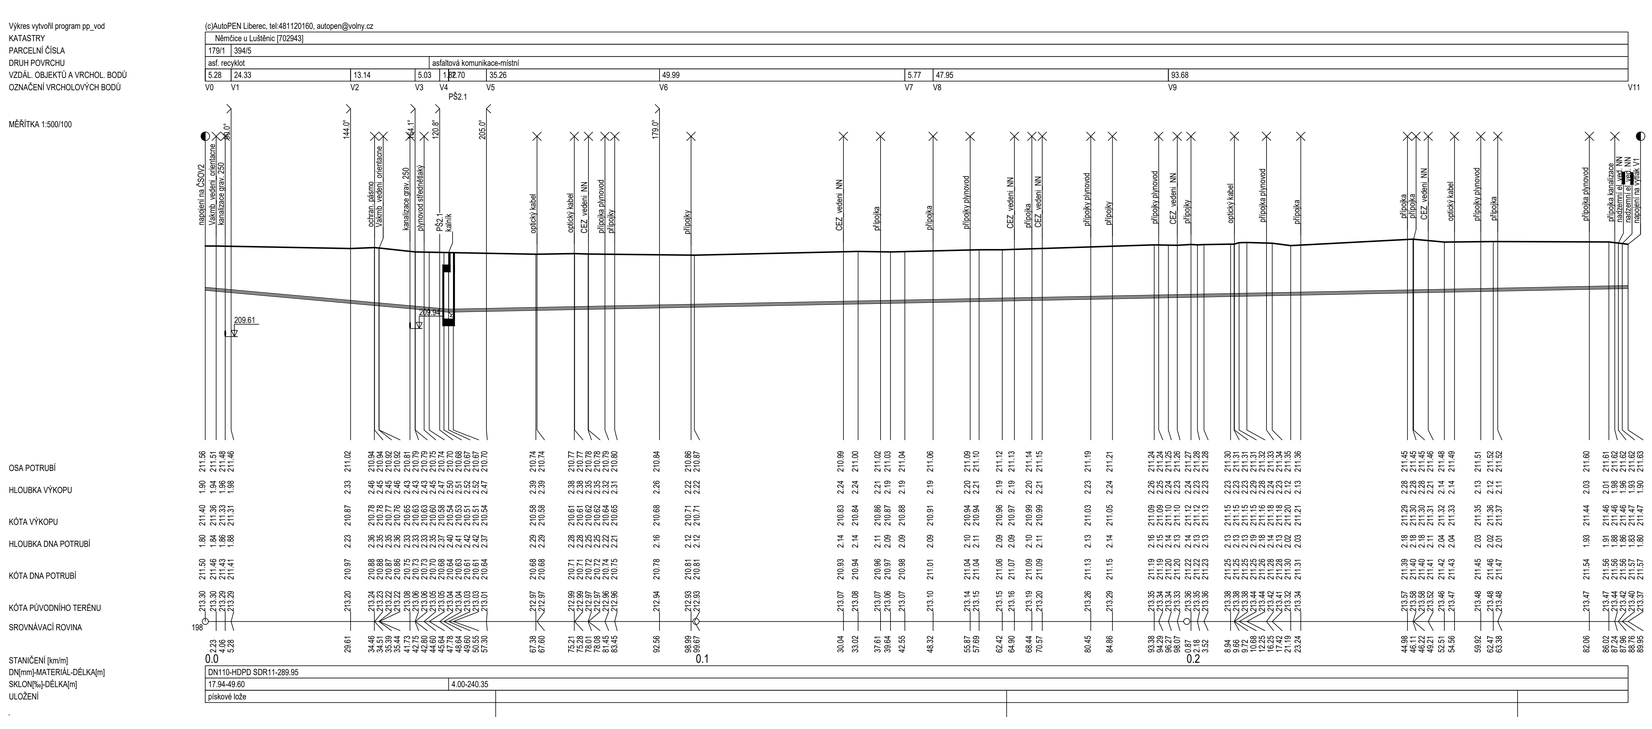


Vypracoval:	Ing. M. Brada
Hlavní inž. projektu:	Ing. M. Bulor
Projektant:	Ing. M. Brada
Ved. oddělení:	Ing. L. Kužel

VODOHOSPODÁŘSKÉ INŽENÝRSKÉ SLUŽBY a.s.

Křížová 47, 150 00 PRAHA 5

SPLAŠKOVÁ KANALIZACE NĚMČICE

D. DOKUMENTACE OBJEKTŮ

D3.3 - SO 03.3 VÝTLAČNÝ ŘAD 1.1

Datum:	6/2024
Stupeň:	DSP/DPS
Formát:	3 A4
Zak.číslo:	VIS 2/24-021
Investor:	Obec Němčice, Němčice 8, 294 42 Lutěnice

PODÉLNÝ PROFIL ŘAD 1.1

Měřítko:	1:500/100
Číslo přílohy:	D.3.3.2

TENTO VÝKRES A JEHO PŘÍLOHY JSOU NAŠÍM DUŠEVNÍM VLASTNICTVÍM, NESMÍ BÝT BEZ NAŠEHO PŘEDCHOZÍHO PÍSEMNÉHO SOUHLASU KOPÍROVÁNY, ROZMNOŽOVÁNY ANI ZPŘÍSTUPNĚNY JINÝM OSOBÁM NEBO FIRMÁM