


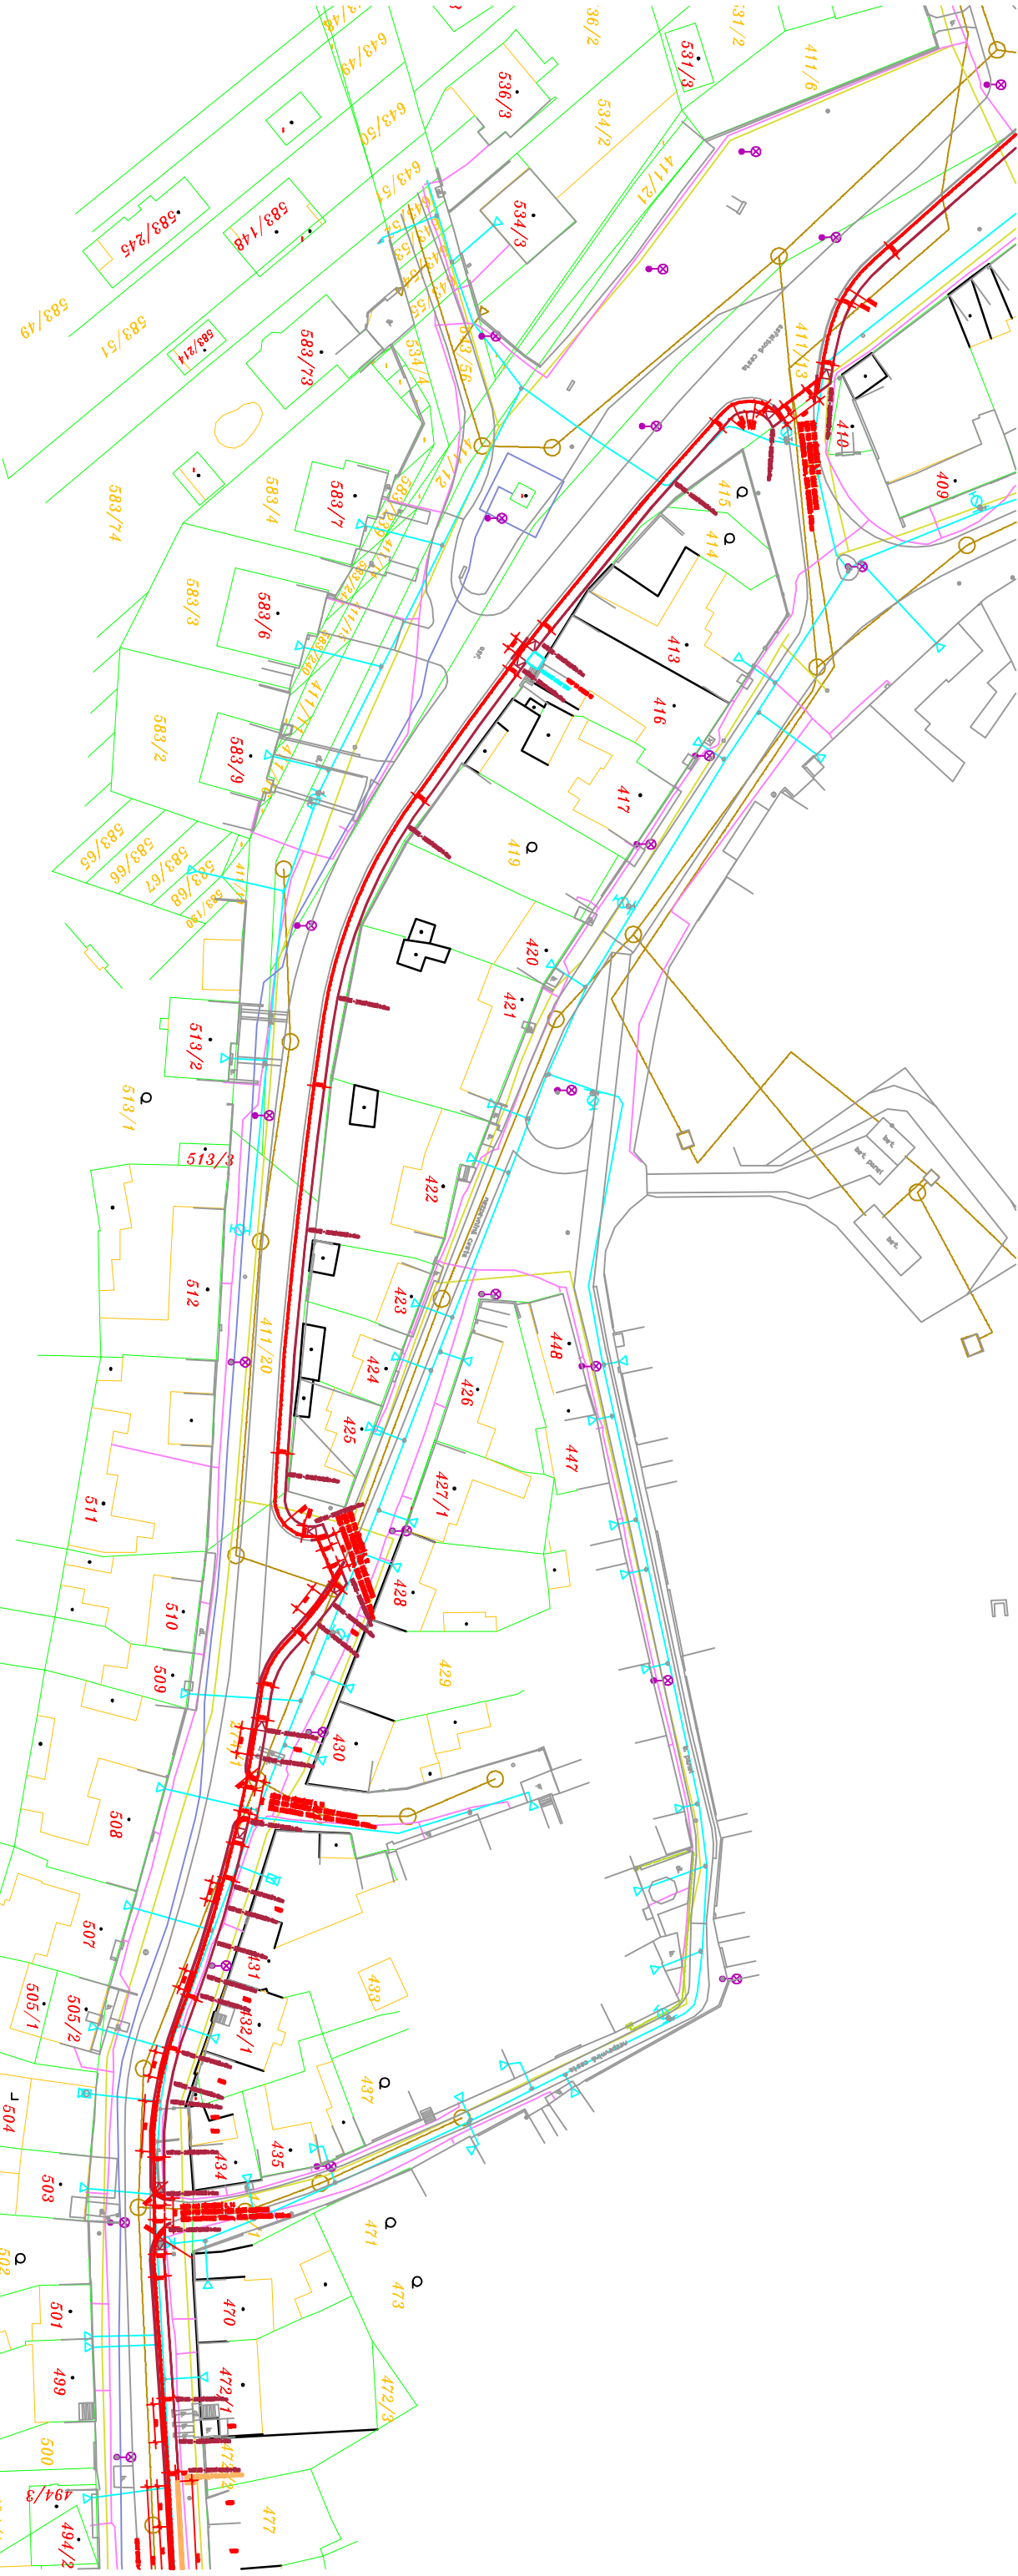

LEGENDA STAJAJICICH SITI TI:

- KANALIZACE SPUSKOVA
- KANALIZACE DESTOVA
- VODOVODNI RAD
- PLINOVODNI RAD
- PODZEMNI VEDENI NN
- PODZEMNI VEDENI NN
- TELECOM – PODZEMNI VEDENI
- VEREJNE OSVETLENI
- PODZEMNI VEDENI VN
- PODZEMNI VEDENI – KABELOVA TELEFZE

LEGENDA STAJAJICICH KONSTRUKCI:

- HRANICE PARCEL – VNEJŠI
- HRANICE PARCEL – VNUTRI
- STAJAJICI STAVEBNI KONSTRUKCE
- STAJAJICI KOMUNIKACE – OBOUBENIKY
- STAJAJICI TERE
- OPLOENI – STAJAJICI
- BUDOUCI ZASTABA
- BUDOUCI DELENI PARCEL

LEGENDA NOVYCH KONSTRUKCI:

- NAVRZENÉ NOVE POZEMNI KONSTRUKCE
- BEZBAREROVE PRVKY KOMUNIKACI


LEGENDA NOVYCH SITI TI:

- KANALIZACE SPUSKOVA
- KANALIZACE DESTOVA
- VODOVODNI RAD
- PLINOVODNI RAD
- PODZEMNI VEDENI NN
- PODZEMNI VEDENI NN
- TELECOM – PODZEMNI VEDENI
- CHRANICA OPTICKÉHO KABELU
- VEREJNE OSVETLENI
- PODZEMNI VEDENI VN
- PODZEMNI VEDENI – KABELOVA TELEFZE

LEGENDA:

- STAJAJICI OBOUBENIKY – SLUNENI, CHODNIKOVY, ZAHRADNI
- KOMUNIKACE – ASFALTOV PORCH
- PŘECHOD PRO CHODCE
- KONSTRUKCE BEZBAREROVÉHO CHODNIKU
- VAROVNÉ A SIMULAZNÍ ZVUČEN

MATERIÁL PRO HMAŤOVÉ ÚPRAVY MUSÍ SPLŇOVAT NV 163/2002 Sb. A TN TZ05 12.03.04 – 06
CERTIFIKACE HMAŤOVYCH PRVKŮ PRO UMĚLÉ VODICI LINIE DLE TN TZ05 12.03.06

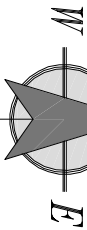

583/1

DĹ. Č. 4
M=1:1.000