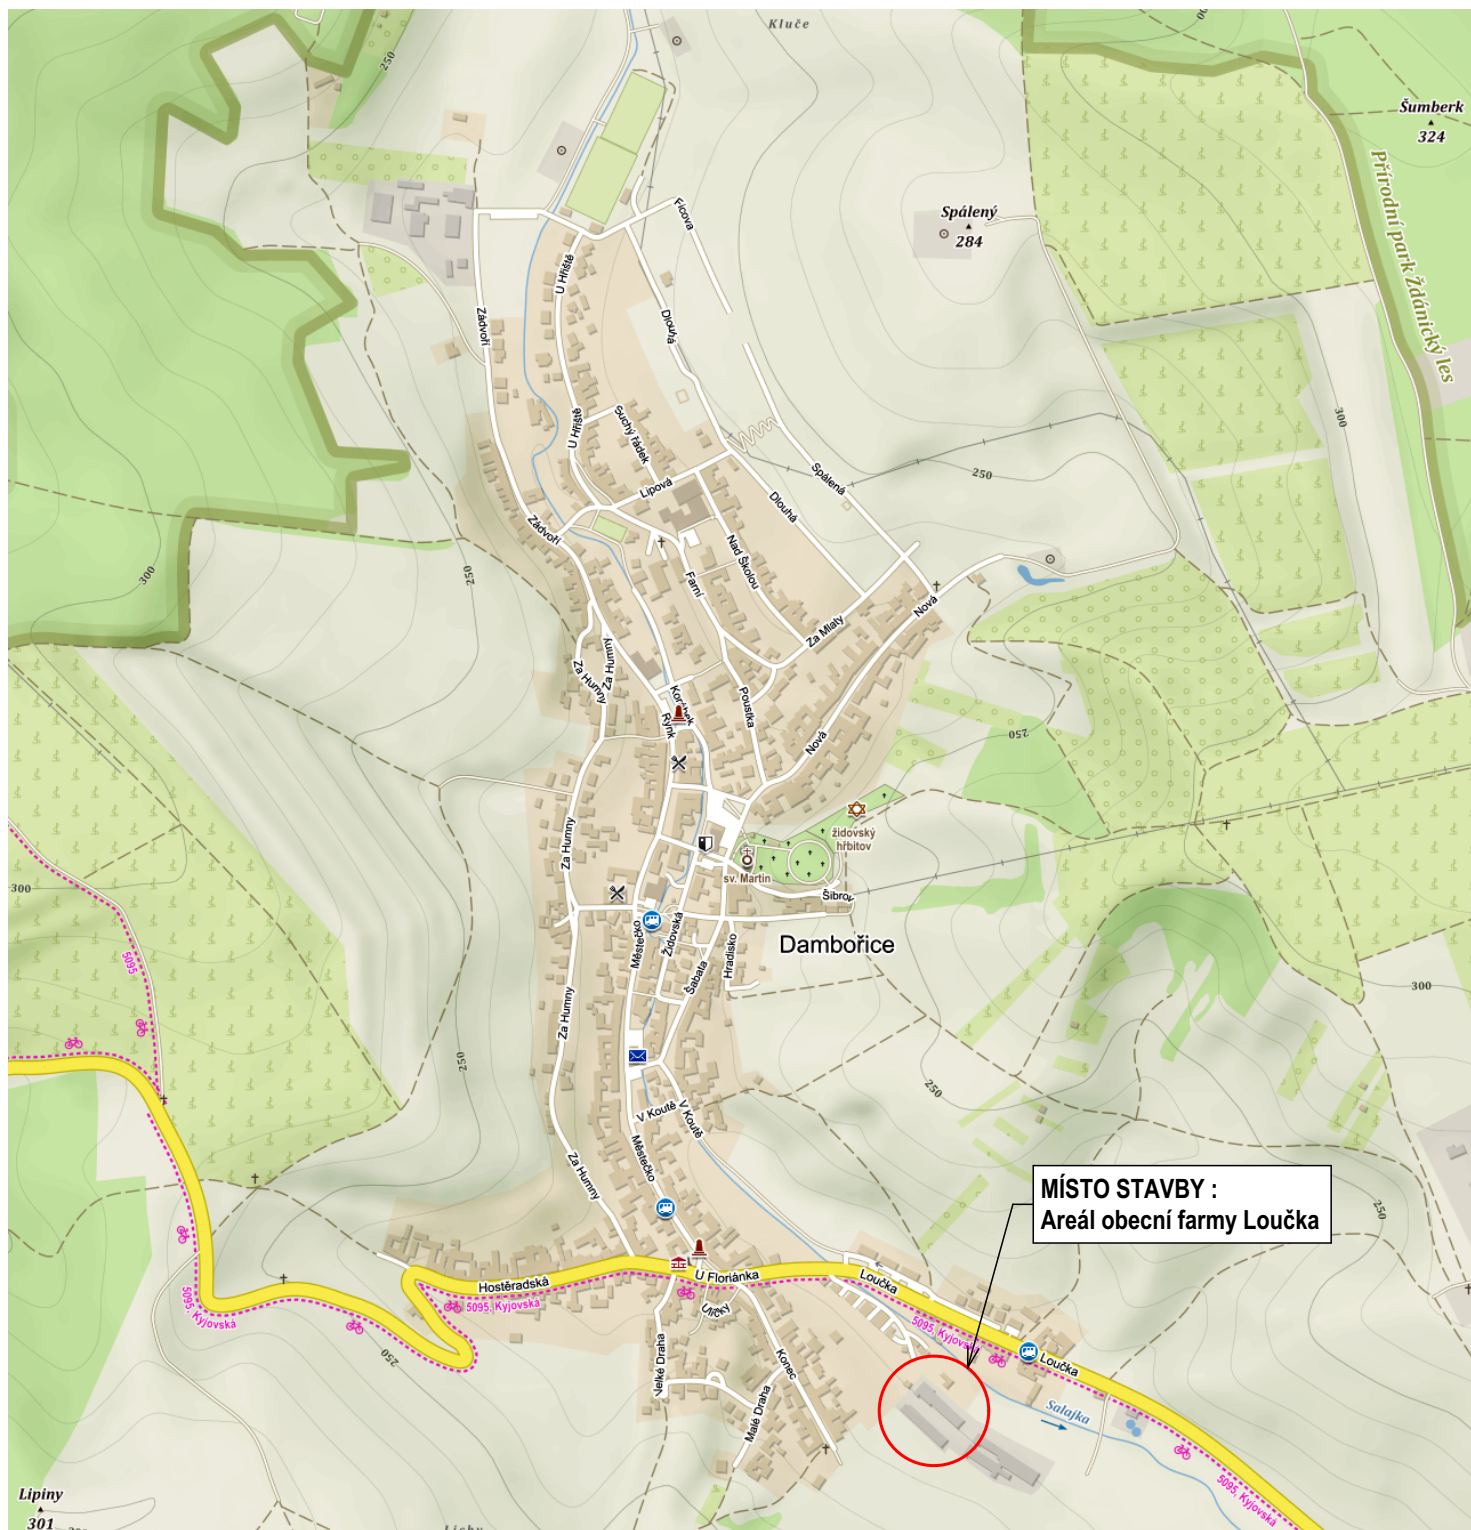


KRESLIL	HRÁCH P.			projektis s.r.o. tř. KOMENSKÉHO 1357/28 697 01 KYJOV TELEFON 518 614 604	
VYPRACOVAL					
ZODP. PROJ.	ING. VLACH ZDENĚK	VED. PROJ.	ING. VLACH ZDENĚK		
MÍSTO STAVBY	DAMBOŘICE	KRAJ	JIHOMORAVSKÝ		
INVESTOR	Obce Dambořice			DATUM	05/2019
	Pod Kostelem 69, 69635 Dambořice			DOKUMENTACE	DPS
NÁZEV AKCE	Přestavba obj. č.1 obecní farmy Loučka na garáže a sklady v Dambořicích SITUACNÍ VÝKRES			FORMÁT	A4
				ARCH. ČÍSLO	2018/12/2090
				MĚŘÍTKO	1/-
OBSAH VÝKRESU	SITUACE ŠIRŠÍCH VZTAHŮ			ČÍSLO VÝKRESU	C1