+- 0,000 = ÚROVEŇ PODLAHY STÁV. OBJEKTU

NOVÝ STAV

KRESLIL	HRÁCH P.			projektis s.r.o. tř.KOMENSKÉHO 1357/28 697 01 KYJOV TELEFON 518 614 604	
VYPRACOVAL					
ZODP. PROJ.	ING. VLACH ZDENĚK	VED. PROJ.	ING. VLACH ZDENĚK		
MÍSTO STAVBY	DAMBOŘICE	KRAJ	JIHOMORAVSKÝ		
INVESTOR	Obece Dambořice				
	Pod Kostelem 69, 69635 Dambořice			DATUM	05/2019
NÁZEV AKCE	**Přestavba obj. č.1 obecní farmy Loučka na garáže a sklady v Dambořicích** D.1.1. STAVEBNĚ - ARCHITEKTONICKÉ A KONSTRUKČNÍ ŘEŠENÍ S0.01 STAVEBNÍ ÚPRAVY			DOKUMENTACE	DPS
				FORMÁT	3x A4
				ARCH. ČÍSLO	2018/12/2090
				MĚŘÍTKO	1/50
OBSAH VÝKRESU	ŘEZ - B			ČÍSLO VÝKRESU	SA 03n

LEGENDA SANACE :

- BMT V=0,30m — SOKLOVÁ MOZAIKOVÁ OMÍTKA BAUMIT MOSAIKTOP 329
- SP LEVELL — SOLI JÍMAJÍCÍ SANAČNÍ OMÍTKA SP LEVELL
- MB2K - V=0,70m — POD ÚROVNÍ TERÉNU - SVISLÁ POLYMERCEMENTOVÁ STĚRKA MB 2K
- SALZSPERRE — ZAPOUZDŘENÍ SOLÍ SALZSPERRE
- WP DS LEVELL — TĚSNÍCÍ MALTA WP DS LEVELL

LEGENDA ZNAČENÍ :

- STÁVAJÍCÍ ZDIVO A KONSTRUKCE
- DOZDÍVKY ZDIVA TL.450MM Z CIHELNÝCH BLOKŮ HELUZ PLUS 44, 247x440x238MM, 10MPa, R=4,69m2K/W NA SYSTÉMOVOU TENKOVRSTVOU MALTU
- VNITŘNÍ PŘÍČKOVÉ ZDIVO A DOZDÍVKY TL.200 A 150MM Z PŘESNÝCH TVÁRNIC YTONG, P2-500, 200 A 150×249×599MM, NA SYSTÉMOVOU TENKOVRSTVOU MALTU
- ŽELEZOBETONOVÉ KONSTRUKCE, PODLAHOVÁ DESKY PŘEKLADY A NADPRAŽÍ OTVORŮ

STG - PODLAHOVÁ STĚRKA

- PODLAHOVÁ STĚRKA - 10MM TŘÍSLOŽKOVÁ SMĚS NA BÁZI AKRYLÁTOVÉ PRYSKYŘICE S PŘÍMĚSÍ CEMENTU A KŘEMIČITÝCH PÍSKŮ (NAPŘ. TECHFLOOR ACRILE 100)
- BETONOVÁ MAZANINA C20/25-XC1 HLAZENÁ - min.100MM VYZTUŽENÁ 1x KARI SÍTÍ d=6/150x150 OD STĚN DILATOVAT PÁSKEM NAPŘ. MIRELON
- VE STÁVAJÍCÍCH DRÁŽKÁCH HUTNĚNÝ PODSYP ŠTĚRKODRŤ FRAKCE 0-32 - TL.max.240MM
- STÁVAJÍCÍ ŽB KONSTRUKCE PODLAHY

ASF1 - ASFALTOBETONOVÝ POVRCH, NOVÁ KOMUNIKACE (ZP POJÍZDNÁ DO 3,5t)

- ACO 11, ČSN 13 108-1 ASFALTOVÝ BETON PRO OBRUSNÉ VRSTVY - TL.40mm
- PS, ČSN 73 6129 SPOJOVACÍ ASFALTOVÝ POSTŘIK EMULZÍ 0,50kg/m2
- ACP 16, ČSN 13 108-1 ASFALTOVÝ BETON PODKLADNÍ - TL.60mm
- PI, ČSN 73 6129 INFILTRAČNÍ POSTŘIK 1,0kg/m2
- ŠDB ŠTĚRKODRŤ TŘÍDA B - TL.250mm VRSTVA HUTNĚNA NA ÚNOSNOST Edef,2 = 35MPa
- ZHUTNĚNÁ ZEMNÍ PLÁŇ PO ODEBRÁNÍ ZEMINY A JEJÍM ZHUTNĚNÍ BUDE PROVEDENA ZKOUŠKA ÚNOSNOSTI POKUD NEBUDE DOSAŽENO Edef,2 = 35MPa BUDE PROVEDENA SANACE PODLOŽÍ VRSTVOU BETONOVÉHO RECYKLÁTU - TL.250mm HUTNĚNO NA Edef,2 = 35MPa
- ROSTLÁ ZEMINA

STR - STÁV. STROPNÍ KCE - TL.350mm

- ŽEL. BETONOVÉ PANELY TL. VČ. POTĚRU - 350mm PANELY ULOŽENY NA PRŮVLACÍCH TVOŘENÝCH 2x OCEL. KOLEJNICEMI V=115/24mm V MODULOVÉ VZDÁLENOSTI OSOVĚ PO á 4,50m

BD - BETONOVÁ DLAŽBA (POJEZD DO 3,5t)

- BETONOVÁ DLAŽBA 200x100x80 - TL.80MM
- DRCENÉ KAMENIVO FRAKCE 4-8MM - TL 40MM KLADECÍ VRSTVA HUTNĚNÁ
- ŠDA ŠTĚRKODRŤ TŘ. A FRAKCE 16-32MM - TL.250MM
- ŠTĚRKODRŤ NETŘÍDĚNÁ ŠDB TŘ. B FRAKCE 0-32 - TL.250MM Edef,2 = 30-35MPa NEBO SANACE PODLOŽÍ BETON. RECYLÁTEM
- HUTNĚNÝ NÁSYP ZEMINOU
- ROSTLÁ ZEMINA, PŮVODNÍ TERÉN ZHUTNĚNÝ NA Edef,2 = 30MPa

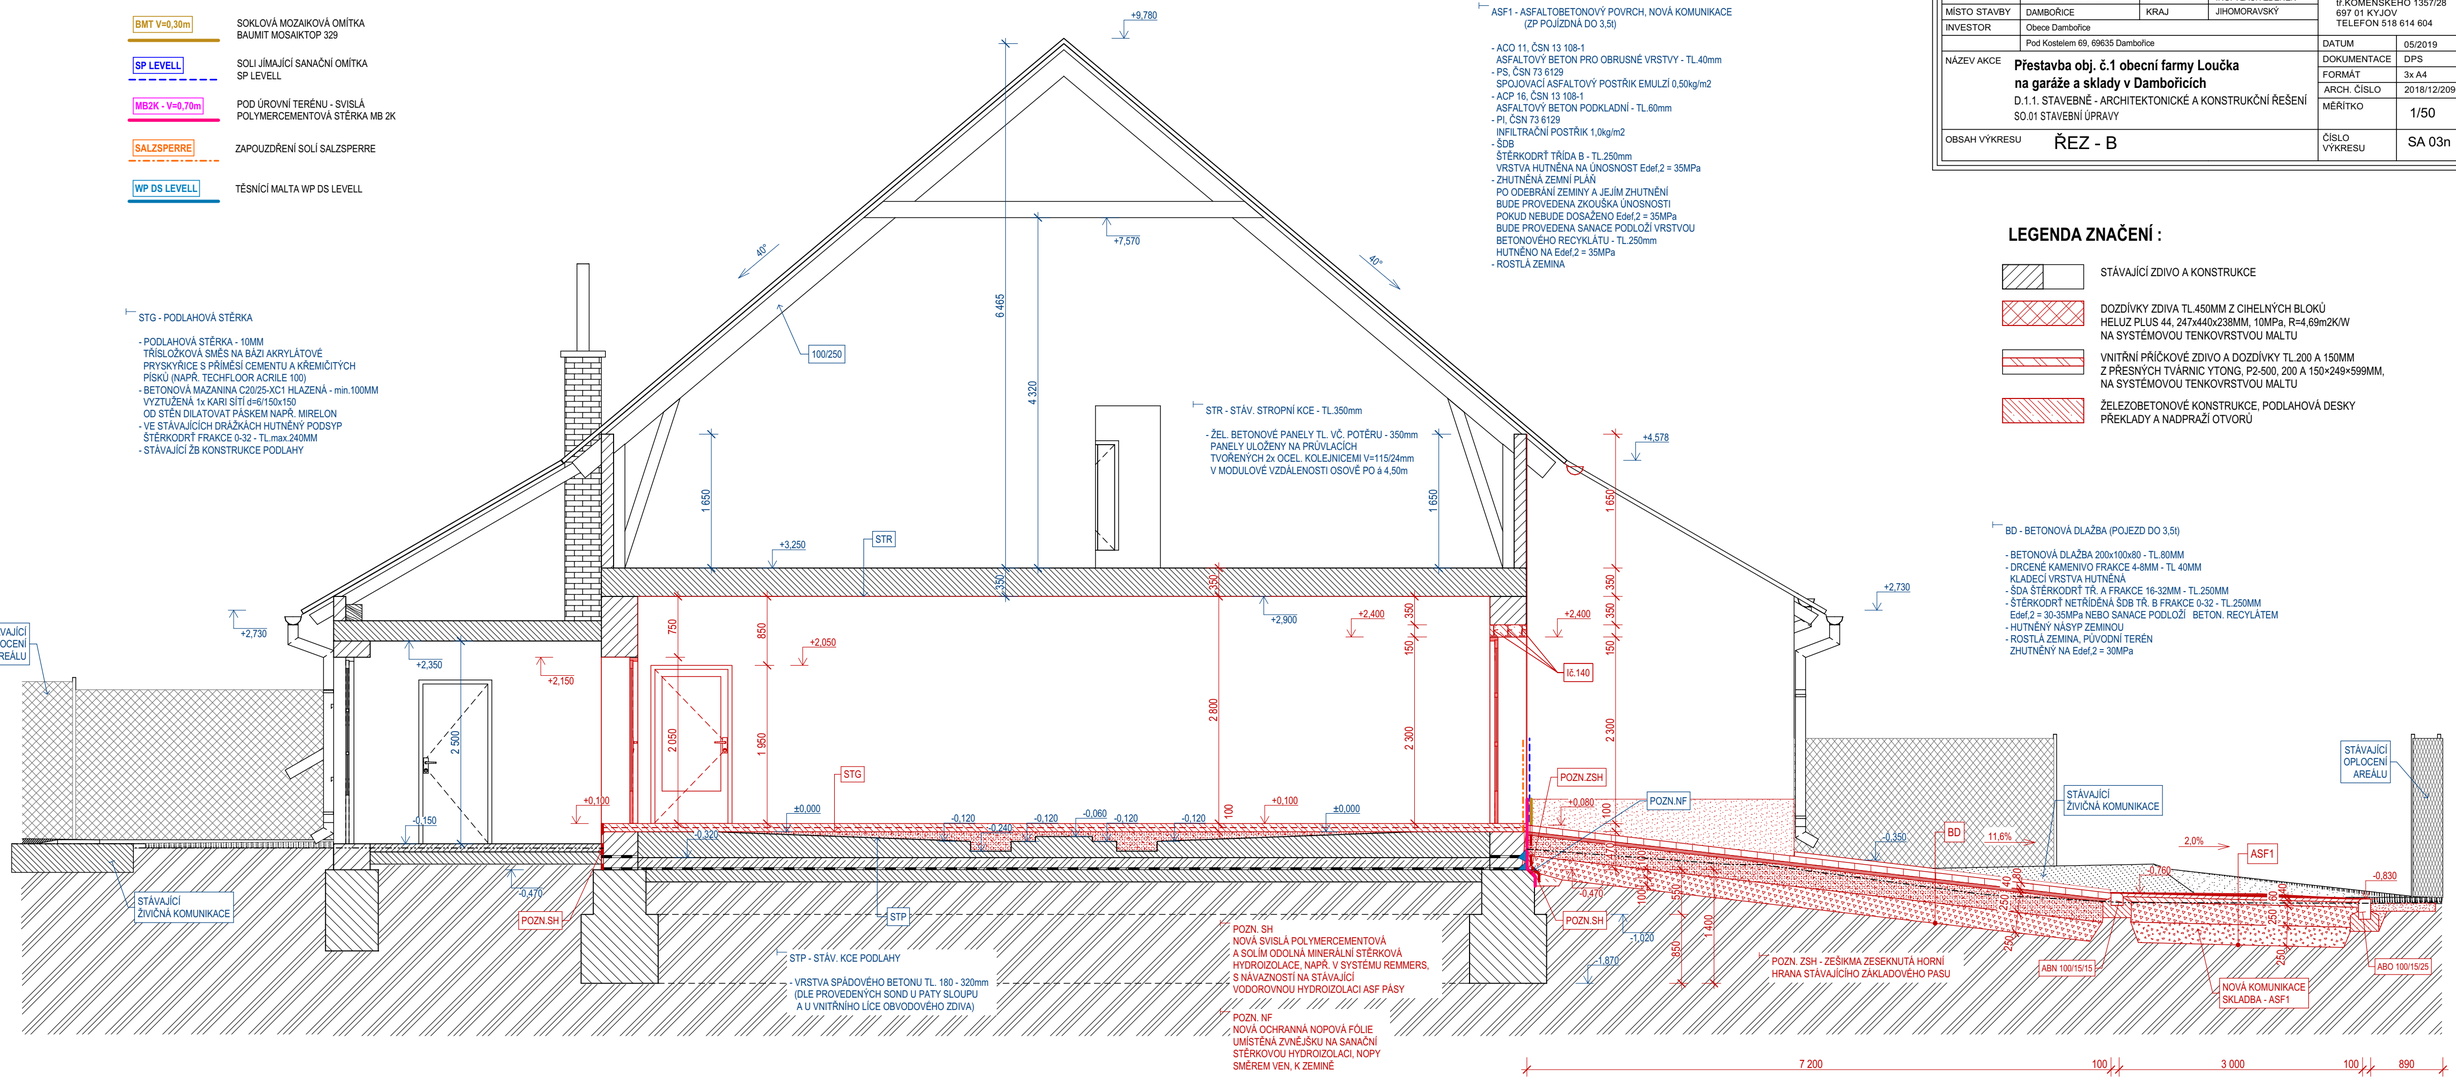

STP - STÁV. KCE PODLAHY

- VRSTVA SPÁDOVÉHO BETONU TL. 180 - 320mm (DLE PROVEDENÝCH SOND U PATY SLOUPU A U VNITŘNÍHO LÍCE OBVODOVÉHO ZDIVA)

POZN. SH
NOVÁ SVISLÁ POLYMERCEMENTOVÁ A SOLÍM ODOLNÁ MINERÁLNÍ STĚRKOVÁ HYDROIZOLACE, NAPŘ. V SYSTÉMU REMMERS, S NÁVAZNOSTÍ NA STÁVAJÍCÍ VODOROVNOU HYDROIZOLACI ASF PÁSY

POZN. NF
NOVÁ OCHRANNÁ NOPOVÁ FÓLIE UMÍSTĚNÁ ZVNĚJŠKU NA SANAČNÍ STĚRKOVOU HYDROIZOLACI, NOPY SMĚREM VEN, K ZEMINĚ

POZN. ZSH - ZEŠIKMA ZESEKNUTÁ HORNÍ HRANA STÁVAJÍCÍHO ZÁKLADOVÉHO PASU