

+/- 0,000 = ÚROVEŇ PODLAHY STÁV. OBJEKTU


NOVÝ STAV

KRESLIL	HRÁCH P.			
VYPRACOVAL				
ZODP. PROJ.	ING. VLACH ZDENĚK	VED. PROJ.	ING. VLACH ZDENĚK	
MÍSTO STAVBY	DAMBOŘICE	KRAJ	JIHOMORAVSKÝ	
INVESTOR	Obce Dambořice			
	Pod Kostelem 69, 69635 Dambořice	DATUM	05/2019	
NÁZEV AKCE	Přestavba obj. č.1 obecní farmy Loučka na garáže a sklady v Dambořicích	DOKUMENTACE	DPS	
	D.1.1. STAVEBNÉ - ARCHITEKTONICKÉ A KONSTRUKČNÍ ŘEŠENÍ SO.02 ZPEVNĚNÉ PLOCHY	FORMÁT	4x A4	
		ARCH. ČÍSLO	2018/12/2090	
		MĚŘÍTKO	1/50	
OBSAH VÝKRESU	ŘEZ - E	ČÍSLO VÝKRESU	ZP 02	

LEGENDA ZNAČENÍ :

- STÁVAJÍCÍ ZDIVO A KONSTRUKCE
- DOZDÍVKY ZDIVA TL.450MM Z CIHELNÝCH BLOKŮ
HELUZ PLUS 44, 247x440x238MM, 10MPa, R=4,69m2K/W
NA SYSTÉMOVOU TENKOVrstvou MALTU
- VNITŘNÍ PŘÍČKOVÉ ZDIVO A DOZDÍVKY TL.200 A 150MM
Z PŘESNÝCH TVÁRNIC YTONG, P2-500, 200 A 150x249x599MM,
NA SYSTÉMOVOU TENKOVrstvou MALTU
- ŽELEZOBETONOVÉ KONSTRUKCE, PODLAHOVÁ DESKY
PŘEKLADY A NADPRAŽÍ OTVORŮ

POZN. BR1, BR2
NOVÉ VJEZDOVÉ BRÁNY ŠÍŘKY = 3,50m A VÝŠKY=2,0m
BRÁNY BUDOU OSAZENY V NOVÉM LEHKÉM OPLOČENÍ,
RAM KŘÍDEL Š=1,75m, Z OCELI PROFILU JEKL 40x60x5,
VÝPLŇ KŘÍDEL OCELI. POZINK. A POPLAST. PLETIVO,
ODSTÍN TMAVÉ ŠEDÁ NEBO TMAVÉ ZELENÁ

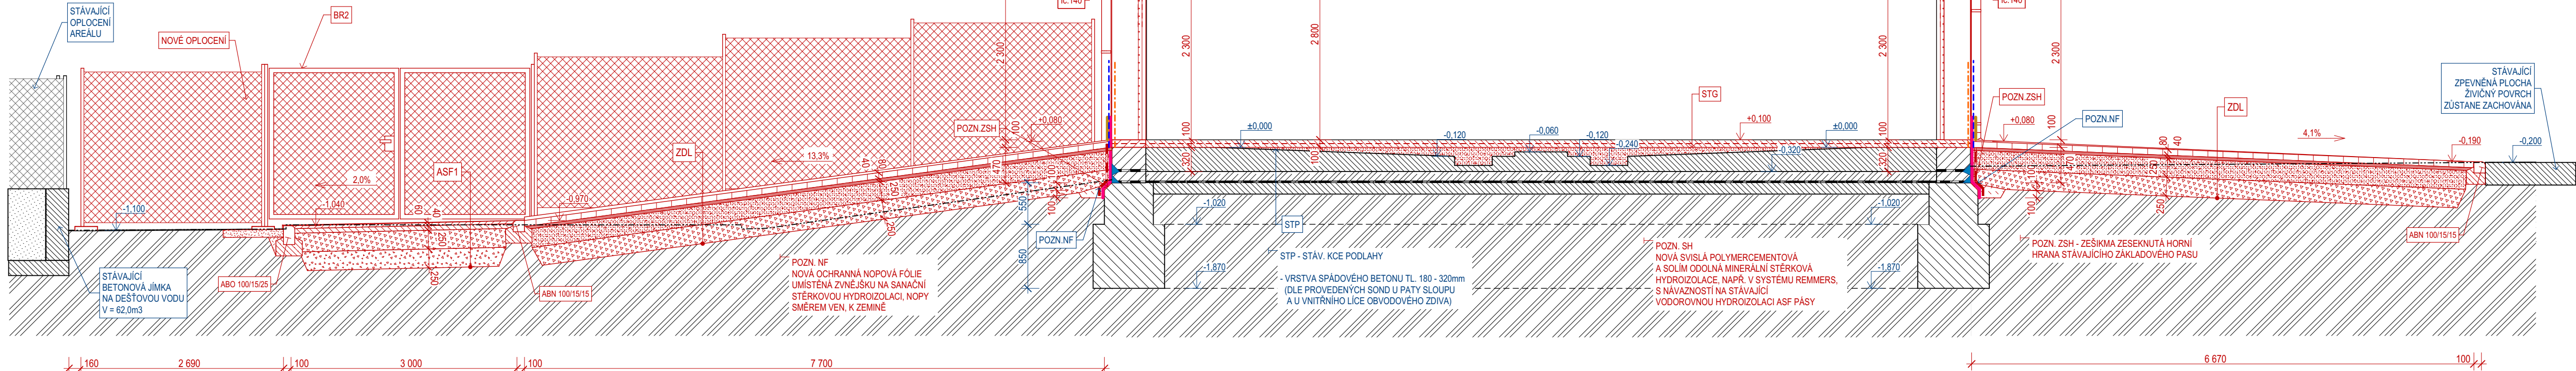

ASF1 - ASFALTOBETONOVÝ POVRCH, NOVÁ KOMUNIKACE
(ZP POJÍZDNÁ DO 3,5l)

- ACO 11, ČSN 13 108-1
- ASFALTOVÝ BETON PRO OBRUSNÉ VRSTVY - TL.40mm
- PS, ČSN 73 6129
- SPOJOVACÍ ASFALTOVÝ POSTŘÍK EMULZÍ 0,50kg/m2
- ACP 16, ČSN 13 108-1
- ASFALTOVÝ BETON PODKLADNÍ - TL.60mm
- PI, ČSN 73 6129
- INFILTRAČNÍ POSTŘÍK 1,0kg/m2
- ŠDB
- ŠTĚRKODRŤ TŘÍDA B - TL.250mm
- VRSTVA HUTNĚNÁ NA ÚNOSNOST Edef,2 = 35MPa
- ZHUTNĚNÁ ZEMINÍ PLÁN
- PO ODEBRÁNÍ ZEMINY A JEJÍM ZHUTNĚNÍ
- BUDE PROVEDENA ZKOUŠKA ÚNOSNOSTI
- POKUD NEBUDE DOSAŽENO Edef,2 = 35MPa
- BUDE PROVEDENA SANACE PODLOŽÍ VRSTVOU
- BETONOVÉHO RECYKLÁTU - TL.250mm
- HUTNĚNO NA Edef,2 = 35MPa
- ROSTLÁ ZEMINA

ZDL - ZATRAVŇOVACÍ DLAŽBA (POJEZD DO 3,5l)

- ZATRAVŇOVACÍ DLAŽBA, PREFA ANDEZIT 8 600x400x80 - TL.80MM
- VEGETAČNÍ VSYP, VRSTVA HUMUSU S TRAVNÍM SEMENEM (DO OTVORŮ V BETON. DLAŽBĚ)
- DRČENÉ KAMENIVO FRAKCE 4-8MM - TL. 40MM
- KLADEČÍ VRSTVA HUTNĚNÁ
- ŠDA ŠTĚRKODRŤ TR. A FRAKCE 16-32MM - TL.250MM
- ŠTĚRKODRŤ NETŘÍDĚNÁ ŠDB TR. B FRAKCE 0-32 - TL.250MM
- Edef,2 = 30-35MPa NEBO SANACE PODLOŽÍ BETON. RECYLÁTEM
- HUTNĚNÝ NÁSP ZEMINOU
- ROSTLÁ ZEMINA, PŮVODNÍ TERÉN
- ZHUTNĚNÝ NA Edef,2 = 30MPa

STR - STÁV. STROPNÍ KCE - TL.350mm

- ŽEL. BETONOVÉ PANELE TL. VČ. POTĚRU - 350mm
- PANELE ULOŽENY NA PRŮVLACÍCH
- TVOŘENÝCH 2x OCELI. KOLEJNICEMI V=115/24mm
- V MODULOVÉ VZDALENOSTI OSOVÉ PO Á 4,50m

LEGENDA SANACE :

- BMT V=0,30m

SOKLOVÁ MOZAIKOVÁ OMÍTKA
BAUMIT MOSAIKTOP 329
- SP LEVELL

SOLI JÍMAJÍCÍ SANACNÍ OMÍTKA
SP LEVELL
- MB2K - V=0,70m

POD ÚROVNÍ TERÉNU - SVISLÁ
POLYMERCEMENTOVÁ ŠTĚRKA MB 2K
- SALZSPERRE

ZAPOUZDŘENÍ SOLÍ SALZSPERRE
- WP DS LEVELL

TĚSNIČÍ MALTA WP DS LEVELL

STG - PODLAHOVÁ ŠTĚRKA

- PODLAHOVÁ ŠTĚRKA - 10MM
- TRÍSLOŽKOVÁ SMĚS NA BÁZI AKRYLÁTOVÉ
- PRYSKYŘICE S PŘÍMĚSÍ CEMENTU A KŘEMÍČITÝCH
- PÍSKŮ (NAPŘ. TECHFLOOR ACRILE 100)
- BETONOVÁ MAZANINA C20/25-XC1 HLAZENÁ - min.100MM
- VYZTUŽENÁ 1x KARI SÍTI d=6/150x150
- OD STĚN DILATOVAT PÁSKEM NAPŘ. MIRELON
- VE STÁVAJÍCÍCH DRÁŽKÁCH HUTNĚNÝ PODSYP
- ŠTĚRKODRŤ FRAKCE 0-32 - TL.max.240MM
- STÁVAJÍCÍ ŽB KONSTRUKCE PODLAHY

POZN. ZSH - ZEŠIKMA ZESEKNUTÁ HORNÍ
HRANA STÁVAJÍCÍHO ZÁKLADOVÉHO PASU