


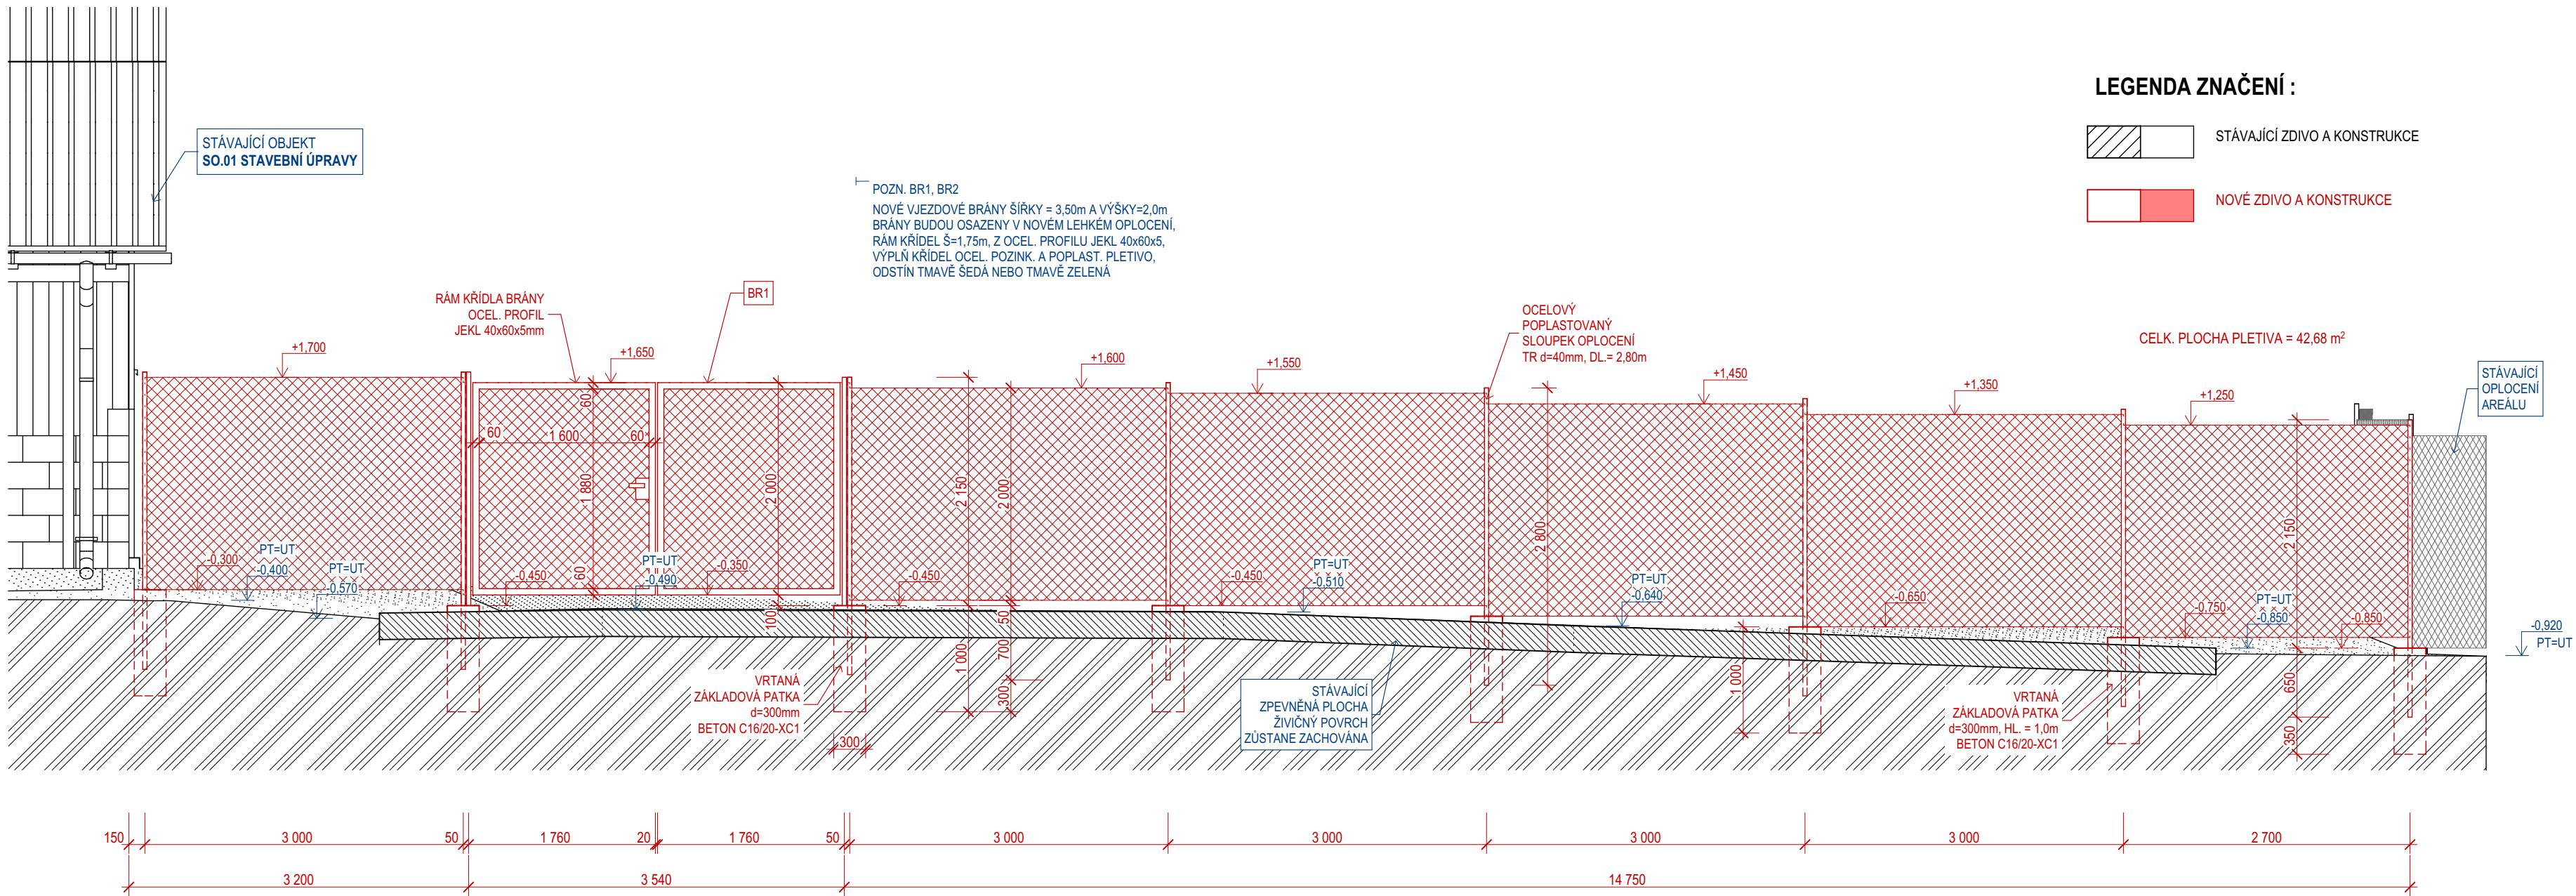

+/- 0,000 = ÚROVEŇ PODLAHY STÁV. OBJEKTU

NOVÝ STAV

KRESLIL	HRÁCH P.			projektis s.r.o. tr.KOMENSKÉHO 1357/28 697 01 KYJOV TELEFON 518 614 604
VYPRACOVAL				
ZODP. PROJ.	ING. VLACH ZDENĚK	VED. PROJ.	ING. VLACH ZDENĚK	
MÍSTO STAVBY	DAMBOŘICE	KRAJ	JIHOMORAVSKÝ	
INVESTOR	Obce Dambořice			
	Pod Kostelem 69, 69635 Dambořice			DATUM 05/2019
NÁZEV AKCE	Přestavba obj. č.1 obecní farmy Loučka na garáže a sklady v Dambořicích D.1.1. STAVEBNĚ - ARCHITEKTONICKÉ A KONSTRUKČNÍ ŘEŠENÍ SO.03 OPLOCENÍ			DOKUMENTACE DPS
				FORMÁT 4x A4
				ARCH. ČÍSLO 2018/12/2090
				MĚŘÍTKO 1/50
OBSAH VÝKRESU	OPLOCENÍ PL1 - POHLED			ČÍSLO VÝKRESU PL 01