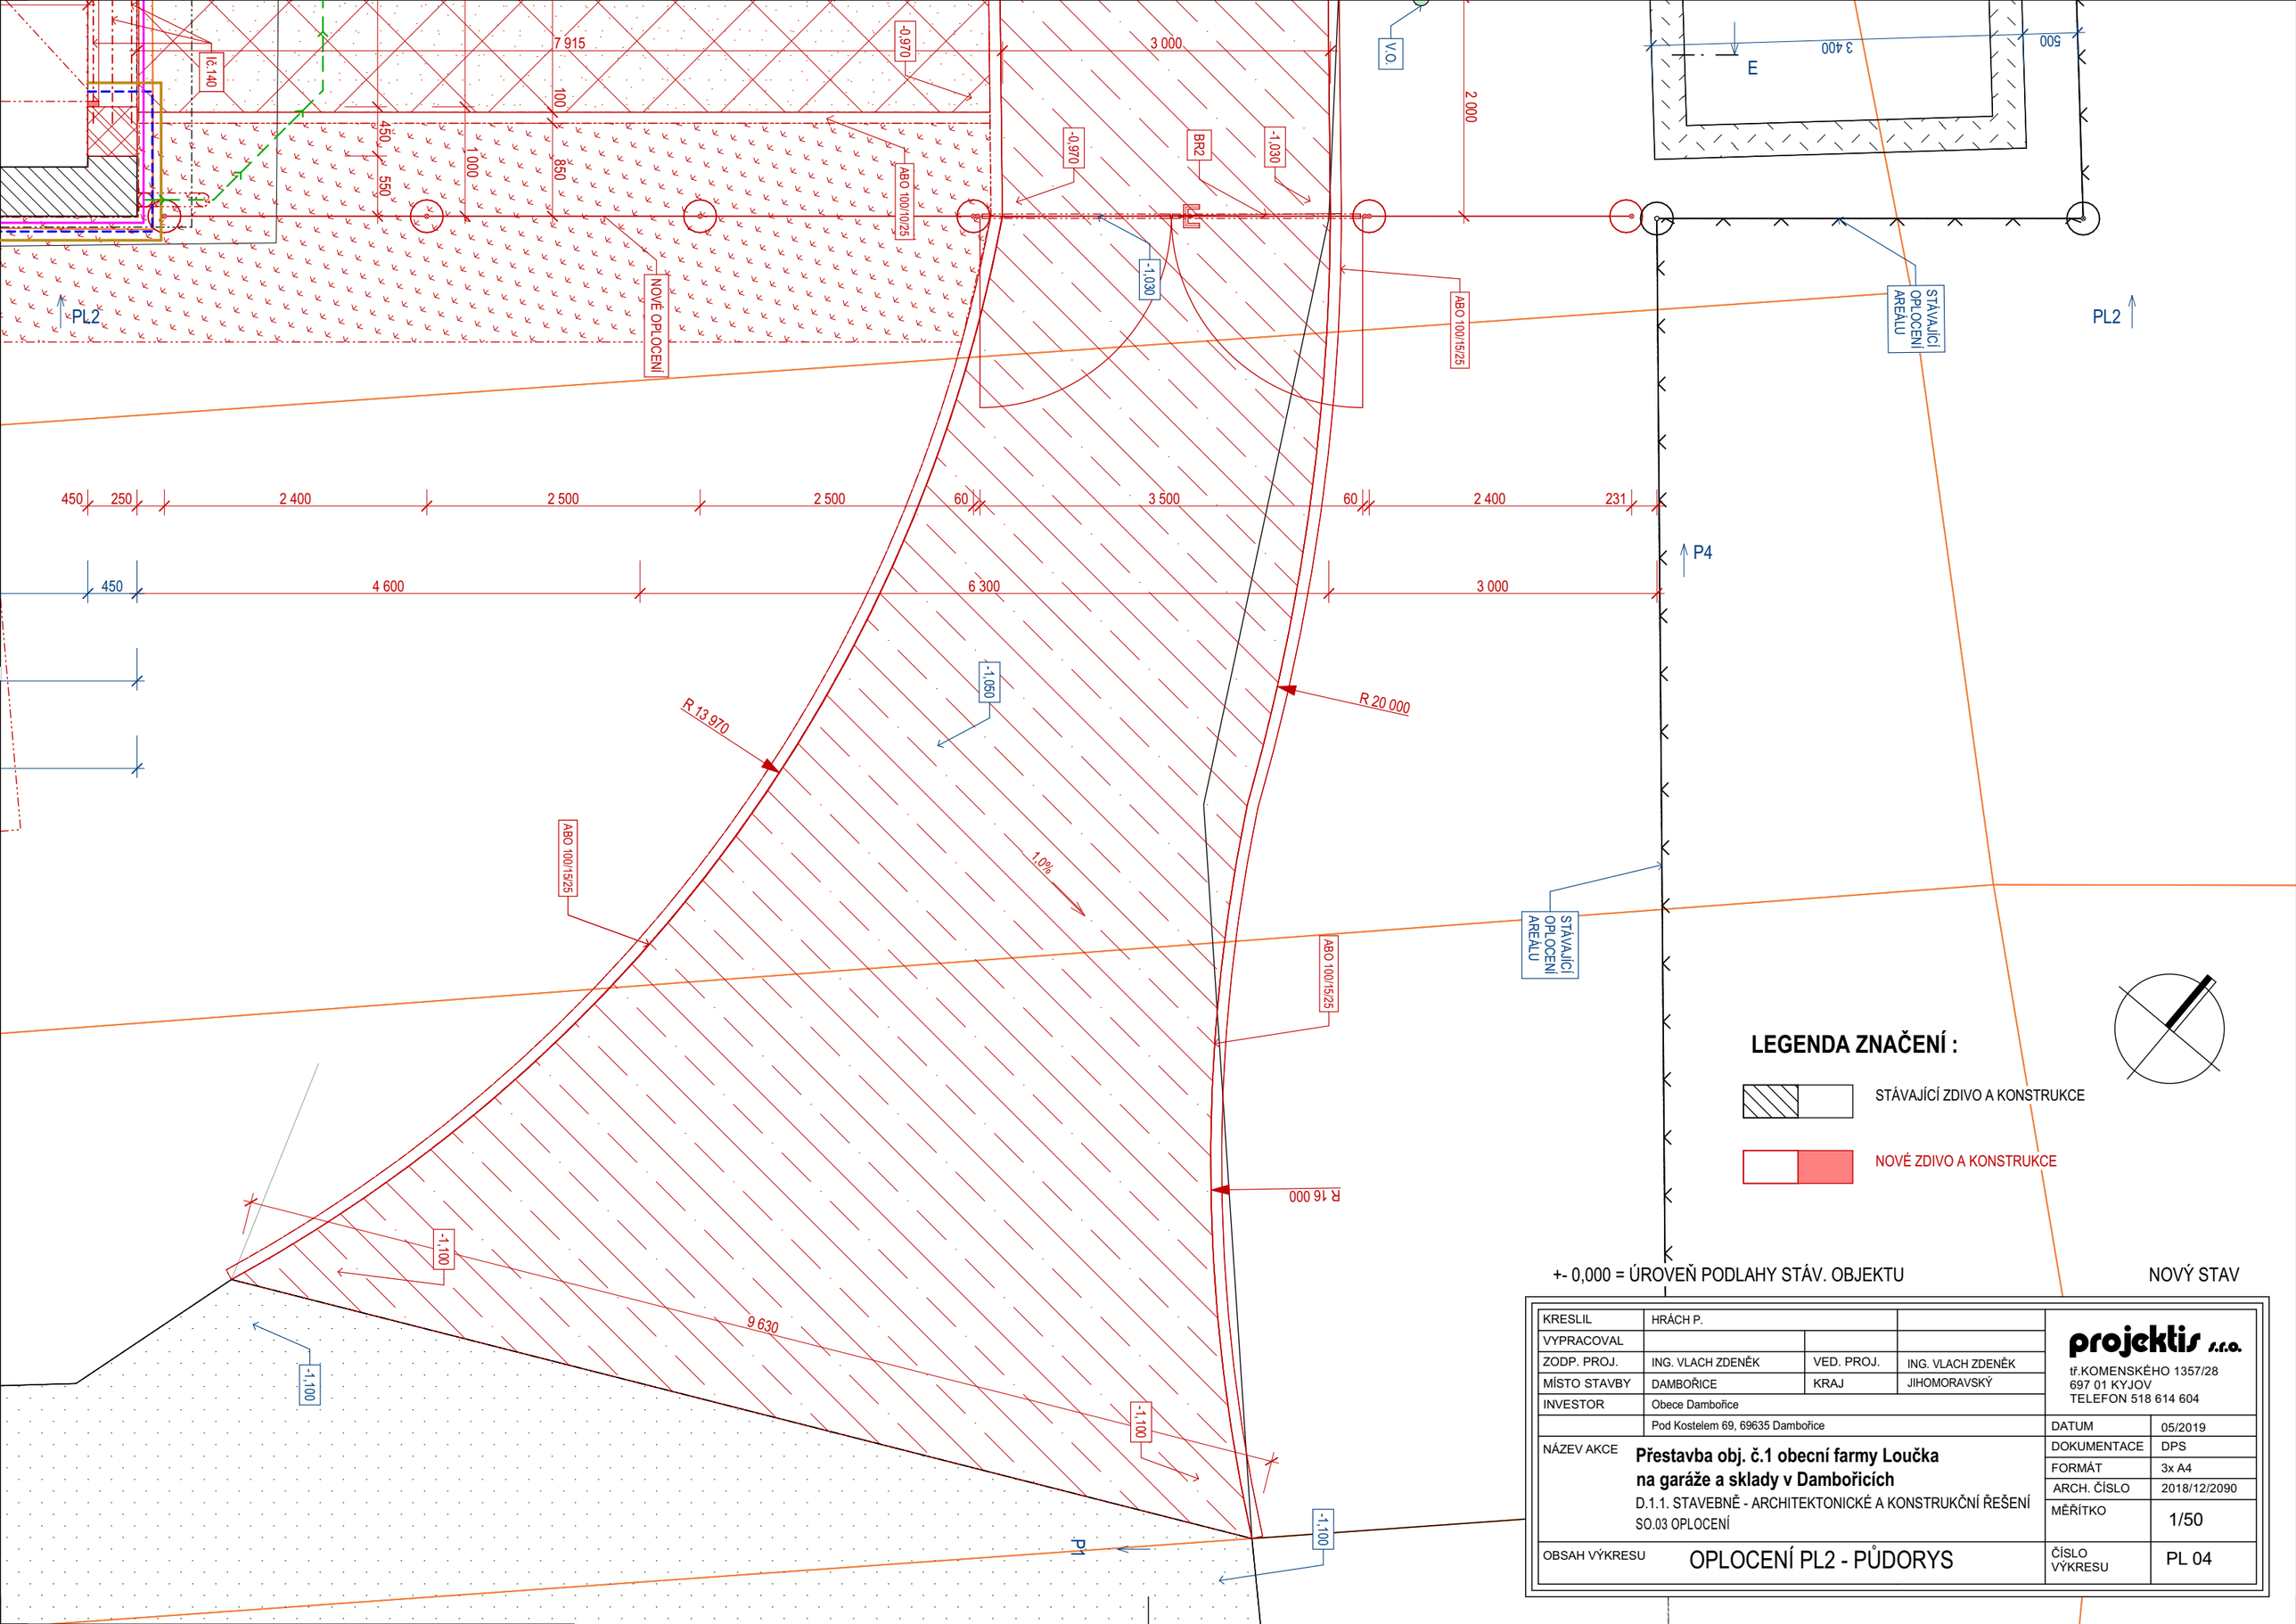

LEGENDA ZNAČENÍ :

STÁVAJÍCÍ ZDIVO A KONSTRUKCE

NOVÉ ZDIVO A KONSTRUKCE

+- 0,000 = ÚROVEŇ PODLAHY STÁV. OBJEKTU

NOVÝ STAV

KRESLIL	HRÁCH P.			projektis s.r.o. tř.KOMENSKÉHO 1357/28 697 01 KYJOV TELEFON 518 614 604	
VYPRACOVAL					
ZODP. PROJ.	ING. VLACH ZDENĚK	VED. PROJ.	ING. VLACH ZDENĚK		
MÍSTO STAVBY	DAMBOŘICE	KRAJ	JIHOMORAVSKÝ		
INVESTOR	Obece Dambořice				
	Pod Kostelem 69, 69635 Dambořice			DATUM	05/2019
NÁZEV AKCE	**Přestavba obj. č.1 obecní farmy Loučka na garáže a sklady v Dambořicích** D.1.1. STAVEBNĚ - ARCHITEKTONICKÉ A KONSTRUKČNÍ ŘEŠENÍ SO.03 OPLOCENÍ			DOKUMENTACE	DPS
				FORMÁT	3x A4
				ARCH. ČÍSLO	2018/12/2090
				MĚŘÍTKO	1/50
OBSAH VÝKRESU	OPLOCENÍ PL2 - PŮDORYS			ČÍSLO VÝKRESU	PL 04