
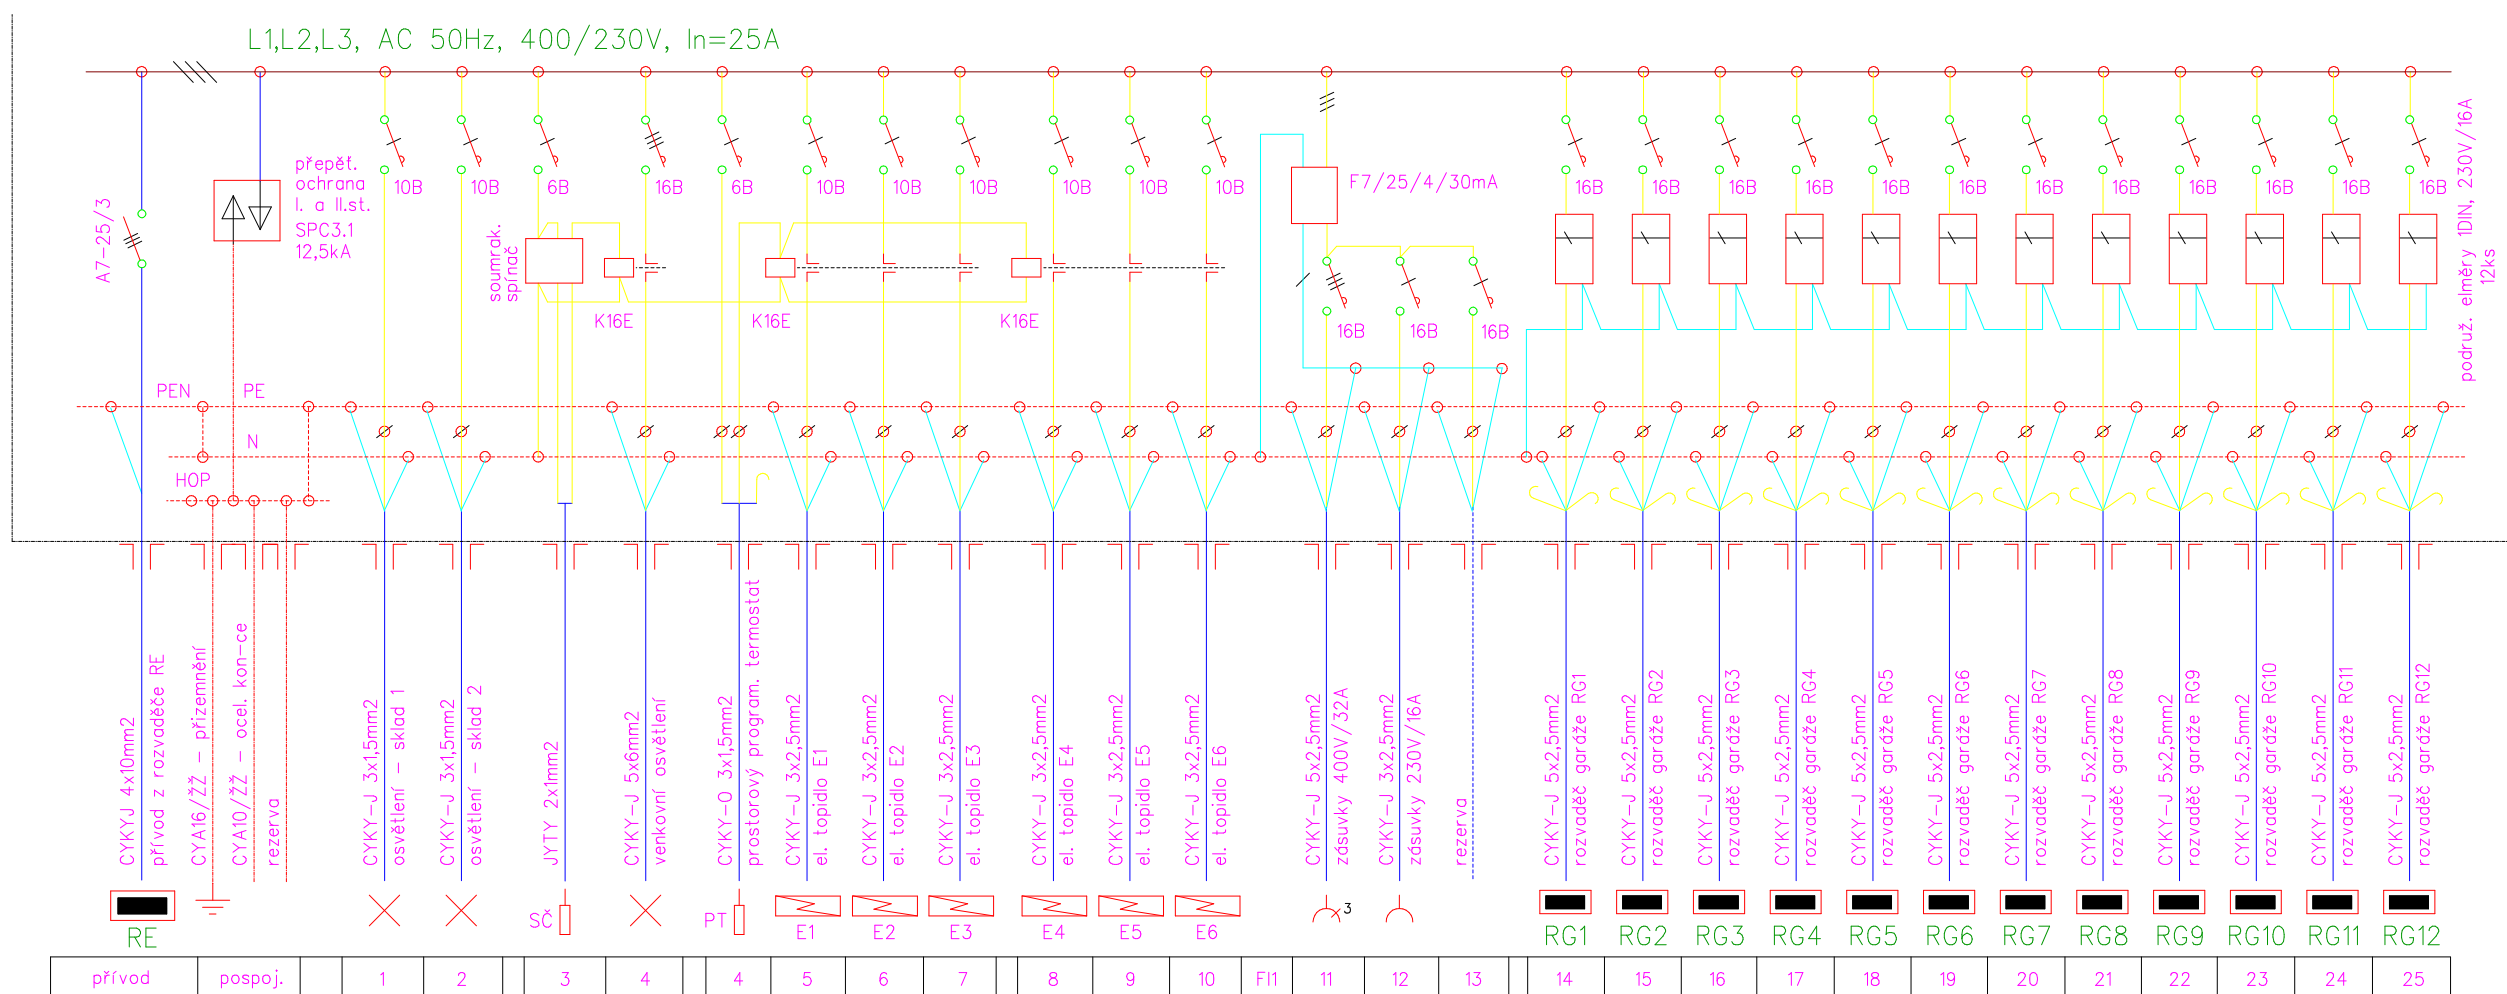


RH

NÁČRT ROZVADĚČE :

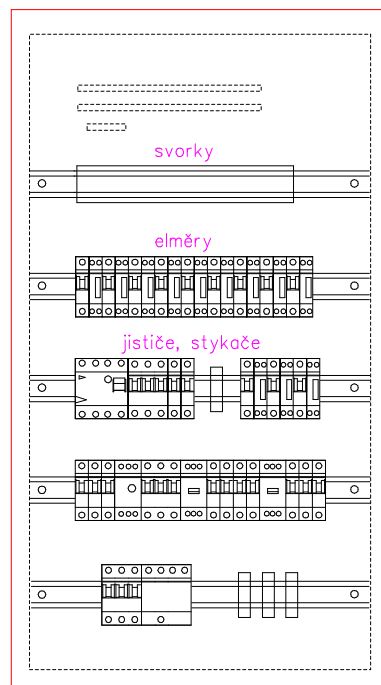

POZNÁMKA :

Rozvodnice nástěnná, oceloplechová, s dveřmi.
Náplň dle schématu, elektroměry podružné.
Přívody i vývody vrchem.
Rozměry dle výrobce (105 modulů).
Krytí IP54/IP20.

PROUDOVÁ SOUSTAVA : 3/N/PE, AC 50Hz, 400/230V, síť TN-C-S

OCHRANA PŘED NDN : AUTOMATICKÝM ODPOJENÍM OD ZDROJE
DOPLŇKOVÁ PROUDOVÝM CHRÁNIČEM
ČSN 332000-4-41, ed.3

PŘÍKON (orientační) : $P_i = 20,0 \text{ kW}$ $P_i = 10,0 \text{ kW}$

Zodpovědný projektant		Vypracoval		Kreslil	elektroprojekt		
ing. Otakar Šesták		ing. Otakar Šesták		Other CAD	ing. ŠESTÁK Otakar, aut. tech.		
					Karla Čapka 2351, 697 01 KYJOV tlf. 518614604 mbt. 608422478		
Investor	Obec Dambořice Pod kostelem 69, 69635 Dambořice				Zakázkové číslo 05/2019		
Obec	Dambořice	Kraj	Jihomoravský		Archivní číslo		
Akce : Přestavba obj.č.1 obecní farmy Loučka na garáže a sklady v Dambořicích Obsah : ELEKTROROZVODY ROZVADĚČ RH					Formát	2A4	Kopie
					Datum	02/2019	
					Stupeň	DPS	
					Měřítko	1:10	
					Výkres číslo		