


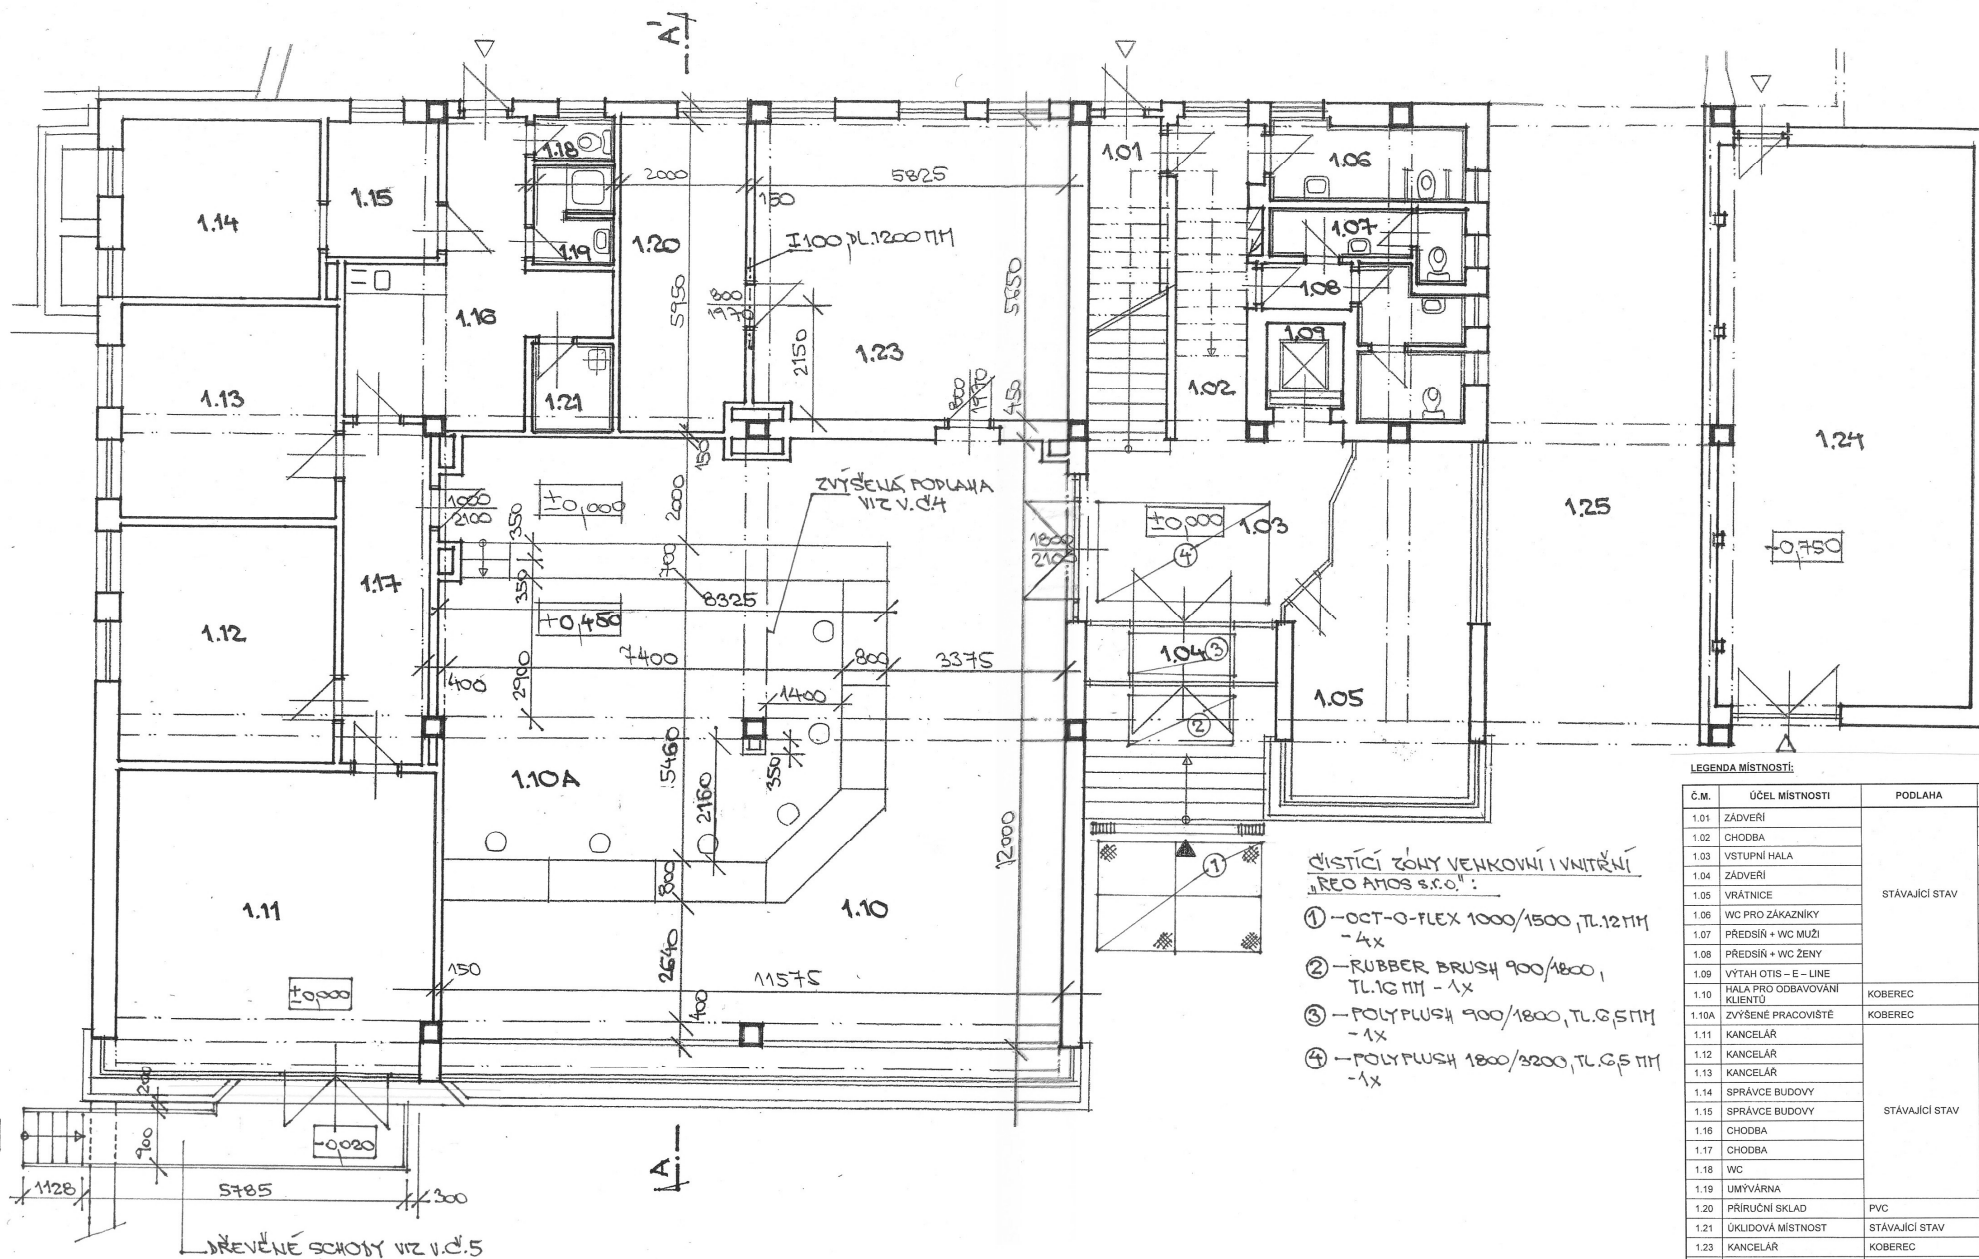

LEGENDA MÍSTNOSTI:

Č.M.	ÚČEL MÍSTNOSTI	PODLAHA	PLOCHA M ²	POZNÁMKA
1.01	ZADVĚŘÍ	STÁVAJÍCÍ STAV		
1.02	CHODBA			
1.03	VSTUPNÍ HALA			
1.04	ZADVĚŘÍ			
1.05	VŘÁTNIČE			
1.06	WC PRO ZÁKAZNÍKY			
1.07	PŘEDSÍŇ + WC MUŽI	KOBRECE	99,93	
1.08	PŘEDSÍŇ + WC ŽENY			
1.09	VÝTAH OTIS - E - LINE	KOBRECE		
1.10	HALA PRO ODBAVOVÁNÍ KLIENTŮ			
1.10A	ZVÝŠENÉ PRACOVNÍSTĚ	STÁVAJÍCÍ STAV		
1.11	KANCELÁŘ			
1.12	KANCELÁŘ			
1.13	KANCELÁŘ			
1.14	SPRÁVCE BUDOVY			
1.15	SPRÁVCE BUDOVY			
1.16	CHODBA			
1.17	CHODBA			
1.18	WC			
1.19	UMÝVÁRNA			
1.20	PŘÍRUČNÍ SKLAD	PVC	11,90	
1.21	ÚKLIDOVÁ MÍSTNOST	STÁVAJÍCÍ STAV		
1.23	KANCELÁŘ	KOBRECE	32,91	
1.24	SPISOVNA	STÁVAJÍCÍ STAV		
1.25	PRŮJEZD	STÁVAJÍCÍ STAV		

ZPTIV ČR ÚSTÍ N.L., ŠTEFÁNIKOVA 16
 ÚPRAVA DISPOZICE
 KLIENTSKÉ HALY - 1.N.P.
 PROJEKT STAVBY 1:100