
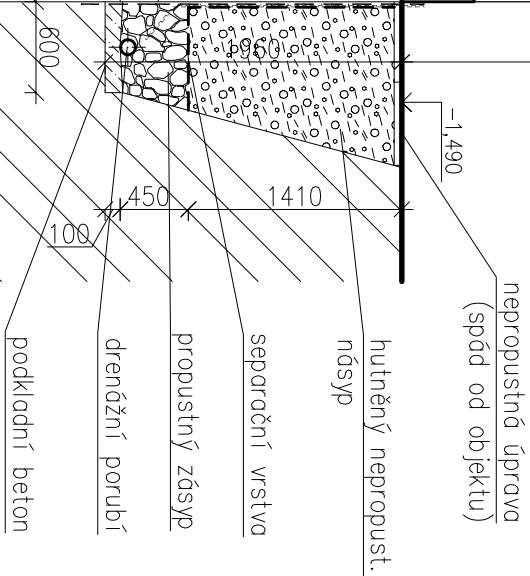


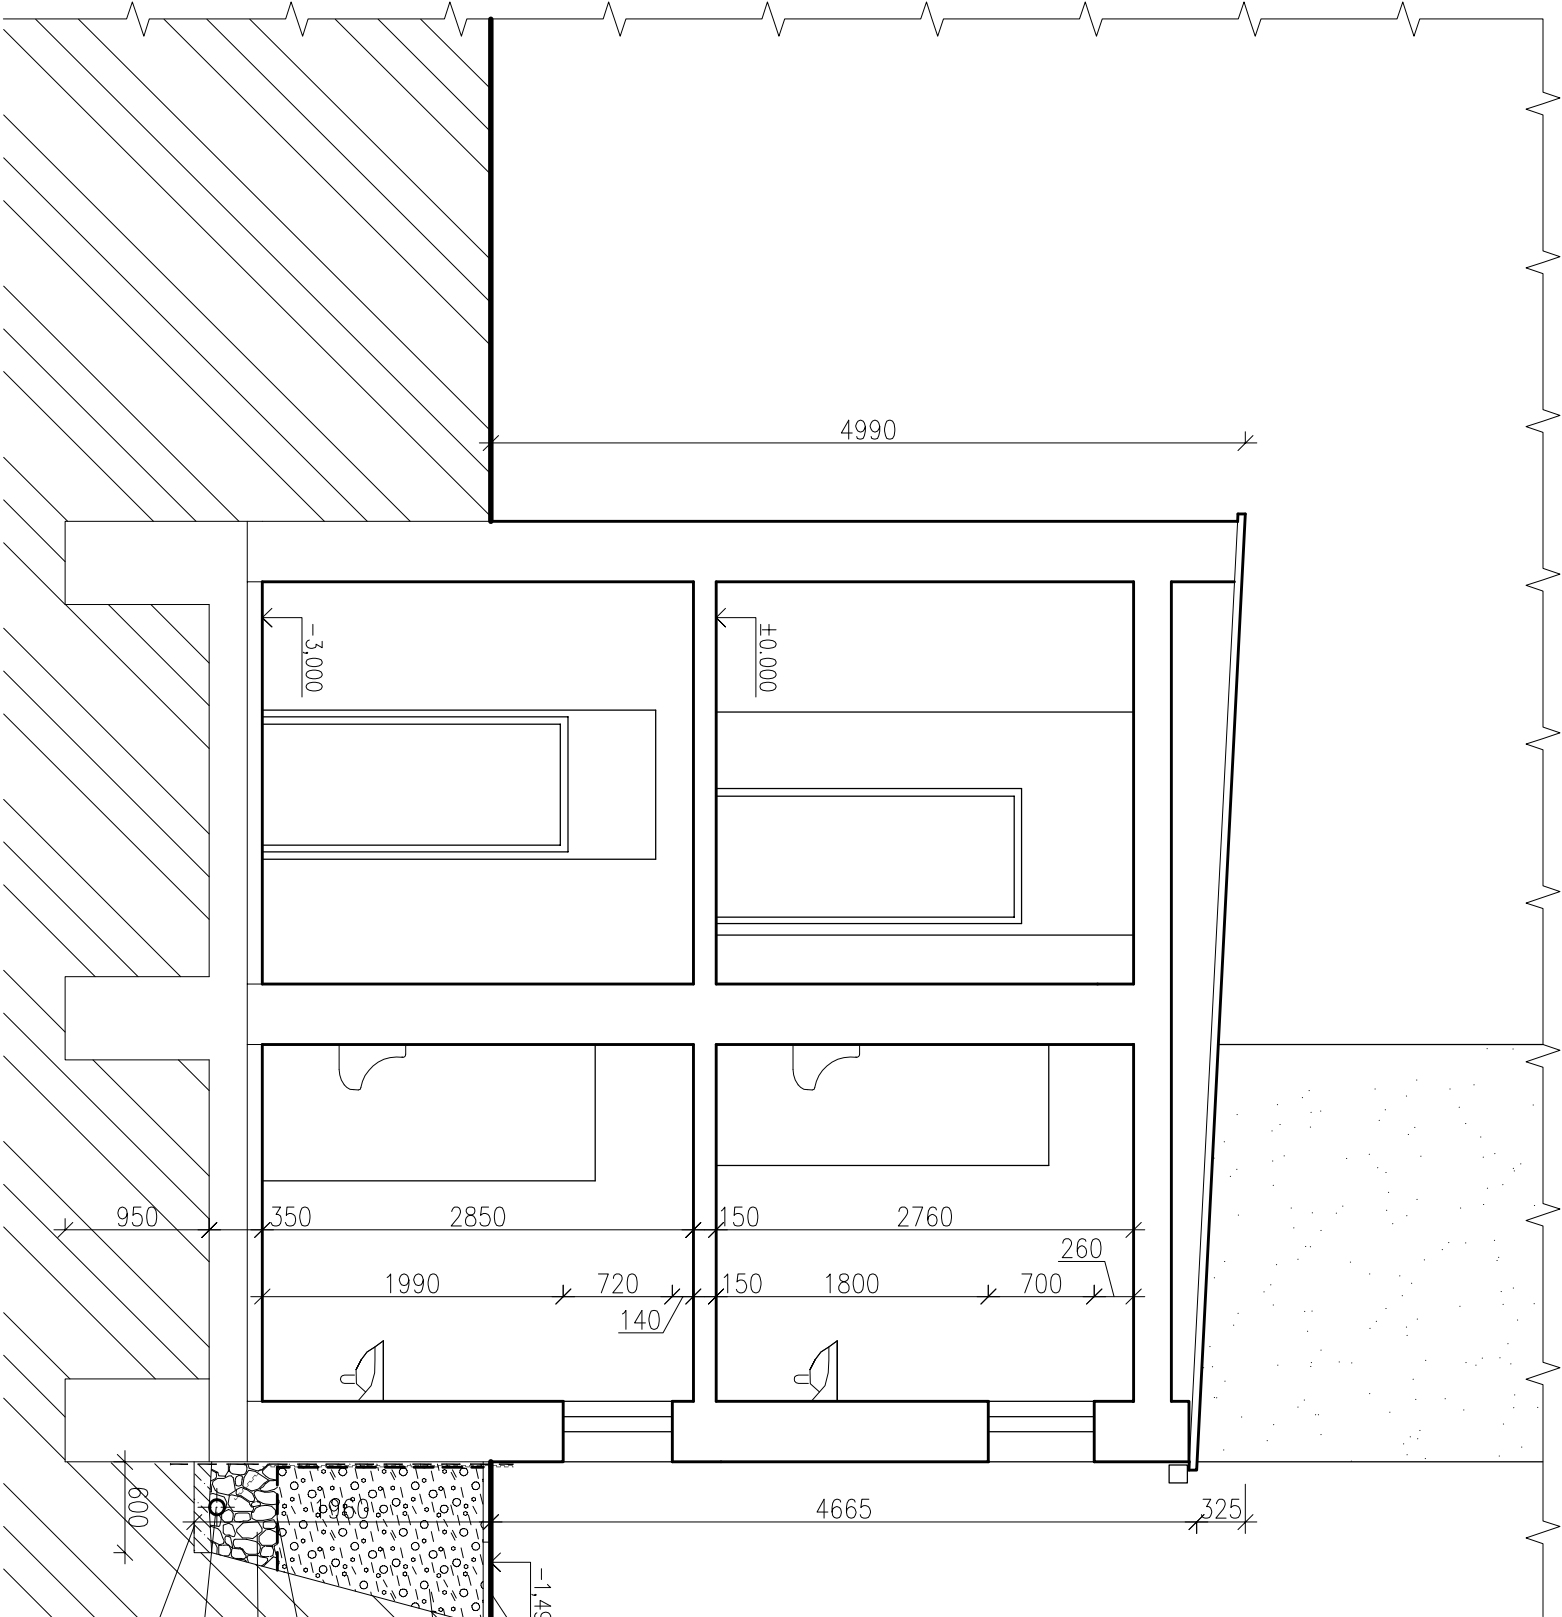

VEDOUcí ZAKÁZKY: ING. JAROMÍR CHVÁTAL		ODPOVĚDNÝ PROJEKTANT: ING. KAREL KRAJČÍR		VYPRACOVAL: ALENA PACOVSKÁ	
AKCE		REKONSTRUKCE SOCIÁLNÍHO ZÁZEMÍ OBJEKTU ZÁKLADNÍ ŠKOLY STOCHOV UL. J. ŠÍPKA 387, STOCHOV			
INVESTOR		MĚSTO STOCHOV J.ŠÍPKA 486 273 03 STOCHOV			
ČÁST		F.1.1. ARCHITEKTONICKÉ A STAVEBNĚ TECHNICKÉ ŘEŠENÍ F.1.1.2. VÝKRESOVÁ ČÁST			
OBSAH		BUDOVA č.p. 434 ŘEZ A-A - NAVRŽENÝ STAV			
STUPEŇ:		DSP + DZS			
		FORMÁT:			
		1 x A4		MĚŘÍTKO:	
		1:50		Č. ZAKÁZKY:	
		227 111		227 111	
DATUM:		PARÉ:			
leden 2012					
Č. VÝKRESU					
F.1.1.2.		13.			

ARIPROS s.r.o.
architektura - interiéry - projekce staveb

Hajnova 1147, 272 01 Kladno
tel.: 312 246 002, tel./fax: 312 246 271
e-mail: info@aripros.cz
IČO: 261 74 936