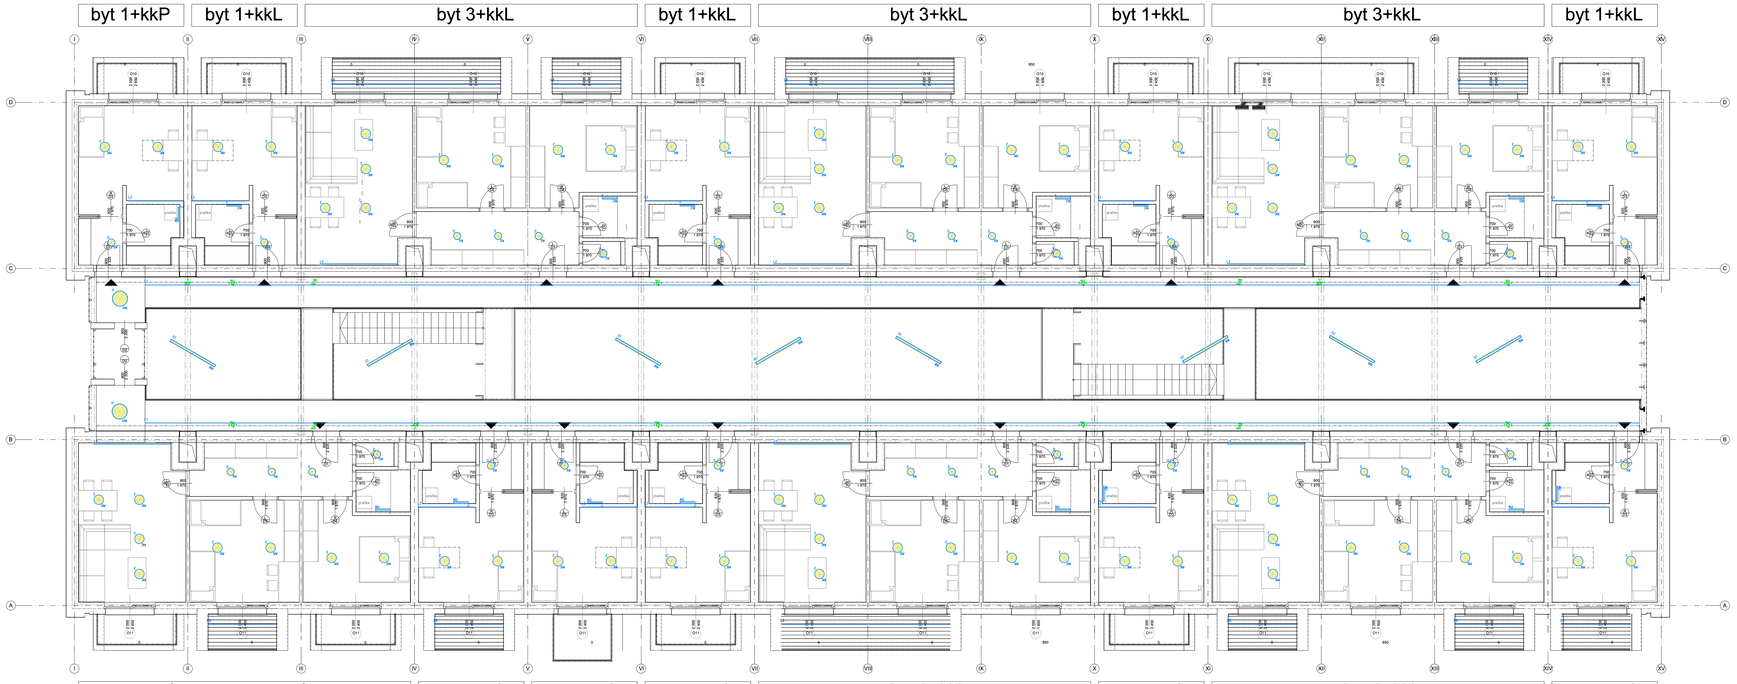

LEGENDA UMĚLÉ OSVĚTLENÍ

BLOK	OZNAČENÍ	popis	KSO
	A	PŘISAZENÉ LED SVÍTIDLO S SPÍNAČEM 6W 550LM 4000K IP65 RUNNE RYB. SPÍNAČ	
	B	PŘISAZENÉ LED SVÍTIDLO S SPÍNAČEM PRO KRYSTÝM 27W 2850LM 3000K IP23	
	C1	ALUMINIUM PROFIL SPL RONDOVÝ_ZÁVĚSNÝ_LED PÁSEK_ZLTAH M_ 3000K, IP20, SPÍNAČ	
	D	KRUHOVÉ PŘÍSAZENÉ/ZÁPUSNÉ LED SVÍTIDLO S SPÍNAČEM PRO KRYSTÝM 15W, 1750LM/1500LM, 3000K/4000K, IP20/IP44, BÍLÁ BARVA	
	E	KRUHOVÉ PŘÍSAZENÉ/ZÁPUSNÉ LED SVÍTIDLO S SPÍNAČEM PRO KRYSTÝM 27W, 2750LM/2500LM, 3000K/4000K, IP20/IP44, BÍLÁ BARVA	
	F	NÁSTĚNNÉ LED SVÍTIDLO S SPÍNAČEM PRO KRYSTÝM 27W 3000K IP44 UMÍSTĚNÍ NAD ZRCADLO	
EI	EI	NOUZOVÉ/ÚNIKOVÉ LED SVÍTIDLO ZÁVĚSNÉ, 8W, 870LM, IP, 4, 3000K, 3P+N,	
	H	KRUHOVÉ PŘÍSAZENÉ/ZÁPUSNÉ LED SVÍTIDLO S SPÍNAČEM PRO KRYSTÝM 15W, 1450LM/1175LM, 3000K/4000K, IP20/IP44, BÍLÁ BARVA	
	I	SVÍTIDLO/LED SVÍTIDLO S SPÍNAČEM PRO KRYSTÝM PODLEDNÍ, PÁSEK/M, PÁSEK/CUT 8000MM, IP65, BÍLÁ BARVA	
	L1	HLINÍKOVÝ PROFIL LIŠTA_ZÁPUSTNÝ_ TRANSPARE LED PÁSEK_ 9,6 W 1200LM/M 3000K IP65_ 2M	
	L2	HLINÍKOVÝ PROFIL LIŠ_PŘÍSAZNÝ_ TRANSPARE 2000MM 9,6W 960LM/M 3000K IP65 IP67_ 2M	
	L3	HLINÍKOVÝ PROFIL LIŠ_ ZÁPUSTNÝ_ TRANSPARE LED PÁSEK_ 9,6 W/M 1200LM/M 3000K IP65_ 2M	
	N	KRUHOVÉ PŘÍSAZENÉ/NÁSTĚNNÉ LED SVÍTIDLO S SPÍNAČEM PRO KRYSTÝM 20W, 2000LM, 3000K, IP20/IP44, BÍLÁ	

LEGENDA NOUZOVÉ OSVĚTLENÍ

BLOK	OZNAČENÍ	popis	KSO
	N1	UNIVERZÁLNÍ NOUZOVÉ SVÍTIDLO S PIKTOGRAMEM LED 2W OBOUSTRANNÉ TRANSPARENTNÍ 6 LET BATERIE PODSVÍTANÉ SVÍDLO/ZNAČ.LOM AUTOTEST IP54 BÍLÁ	96.N1.0.0052
	N2	UNIVERZÁLNÍ NOUZOVÉ SVÍTIDLO S PIKTOGRAMEM LED 2W OBOUSTRANNÉ TRANSPARENTNÍ 6 LET BATERIE PODSVÍTANÉ SVÍDLO/ZNAČ.LOM AUTOTEST IP54 BÍLÁ	96.N1.0.0052
	N4	PŘÍSAZENÉ NOUZOVÉ LED SVÍTIDLO 5W 1 PIKTOGRAM 6V SVÍDLO/ZNAČ. LOM 6 LET BATERIE AUTOTEST IP20	96.N2B0.0135
	N4.1	VESTAVNÉ NOUZOVÉ SVÍTIDLO 3,5 HODINOVOU VÝDRŽ/ZNAČ.1 CHARAKTERISTIKU 5W 1x8,5W 230V 3H AUTOTEST IP20	96.S2SP.0.0135
	N5	PŘÍSAZENÉ NOUZOVÉ LED SVÍTIDLO 5W 3 HODINOVOU VÝDRŽ/ZNAČ.1 CHAR. AUTOTEST 6 LETÉ BATERIE IP20	96.N2SP.0.0135
	N5.1	VESTAVNÉ NOUZOVÉ SVÍTIDLO 3 HODINOVOU VÝDRŽ/ZNAČ.1 CHARAKTERISTIKU 5W 1x8,5W 230V 3H AUTOTEST IP20	96.S2SP.0.0135
	N6	PŘÍSAZENÉ NOUZOVÉ LED SVÍTIDLO 5W 3 HODINY VÝDRŽ/ZNAČ.1 CHAR. 6 LETÉ BATERIE AUTOTEST IP20	96.N2SP.0.0135
	N6.1	VESTAVNÉ NOUZOVÉ SVÍTIDLO 3 HODINOVOU VÝDRŽ/ZNAČ.1 CHARAKTERISTIKU 5W 1x8,5W 230V 3H AUTOTEST IP20	96.S2SP.0.0135
	N7	PŘÍSAZENÉ NOUZOVÉ LED SVÍTIDLO 5W 3 HODINY VÝDRŽ/ZNAČ.1 CHAR. 6 LETÉ BATERIE AUTOTEST IP20	96.N2SP.0.0135
	N7.1	VESTAVNÉ NOUZOVÉ SVÍTIDLO 3 HODINOVOU VÝDRŽ/ZNAČ.1 CHARAKTERISTIKU 5W 1x8,5W 230V 3H AUTOTEST IP20	96.S2SP.0.0135
	N8	PŘÍSAZENÉ NOUZOVÉ LED SVÍTIDLO 3W 3 ZDROJE VÝDRŽ/ZNAČ.1 CHAR. 6 LETÉ BATERIE AUTOTEST IP20	96.L2.0.0135
	N8.1	VESTAVNÉ NOUZOVÉ SVÍTIDLO 3 ZDROJE VÝDRŽ/ZNAČ.1 CHARAKTERISTIKU 5W 1x8,5W 230V 3H AUTOTEST IP20	96.S2SP.0.0135
	N9	NÁSTĚNNÉ NOUZOVÉ LED SVÍTIDLO 3W IP20 45 MINUT/HODINA SVÍDLO/ZNAČ.1 CHARAKTERISTIKU 3H/1H, BÍLÁ BARVA	96.W1P.0.0152
	N10	NÁSTĚNNÉ NOUZOVÉ LED SVÍTIDLO PRO ZVLÁŠTNÍ VÝŠKU 150 BUDOV/ APOD. BETONÉ S EXTERNÍM ROZHLI BÍLÁ BARVA IP65 7,8 – 25°C/50 +55°C	96.Z7.64.1.0152

POZNÁMKA

NOUZOVÉ OSVĚTLENÍ JE NAVRŽENÉ SOUASNĚ SE SILNOPROUDEM

Technická zpráva a výkresy detailů jsou součástí PD.

+ 0.000 = 323,0 BPV

Atelier..
Ing. arch. Michal Sluc
Vrbenská 3169/2
779 00 Olomouc
Dlouhodobý byděnní - Kolonády
DC Praha - Kolonády
ARCHIP, Ing. arch. Kryštof Sluc
Vrbenská 3169/2
779 00 Olomouc

format A3/0 rotw
profile
Gaffer_podorys_2020_12_14.dwg

1:50

dokumentace pro provedení stavby
3. np
půdorys

D.1.4.OS.5