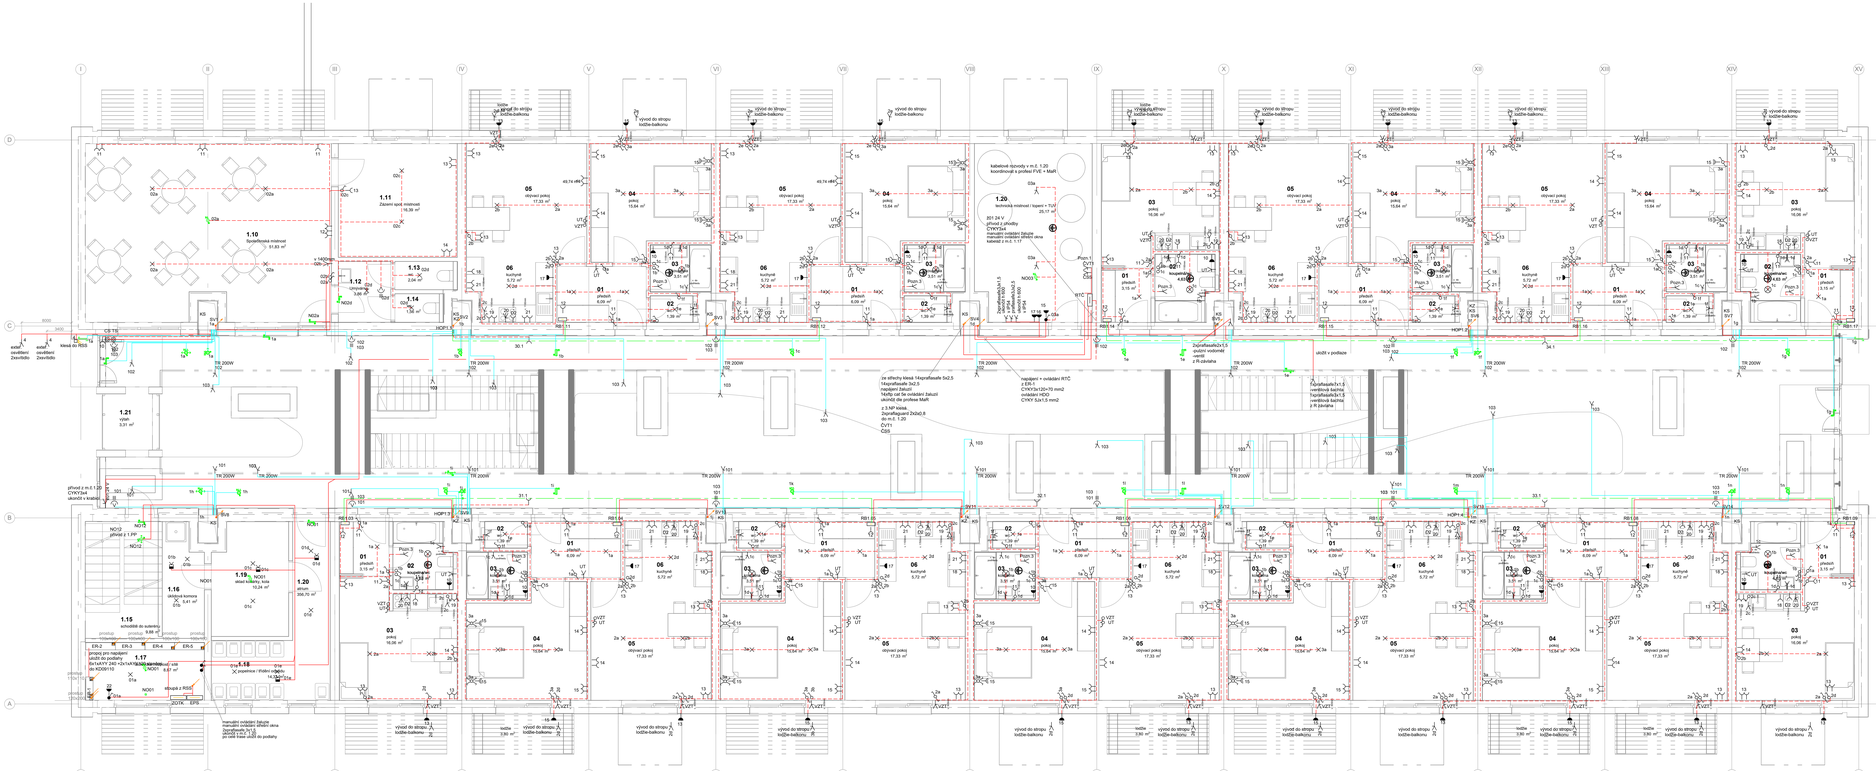

Legenda:

- vyp. č. 1 IP 20
- vyp. č. 1 IP 44 nástěnný
- vyp. č. 6 IP 20
- vyp. č. 6 IP 44 nástěnný
- vyp. č. 7 IP 20
- zás. 230 V IP 44 nástěnná
- zás. 230 V IP 20 jednonásobná
- zás. 230 V IP 20 dvojnásobná
- prostorový termostat
- vývod 1 fázový ukončený IP44
- vývod 3 fázový ukončený IP44
- tlačítkový ovladač IP 44 centrál stop – total stop
- Uzemnění
- bytová rozvodnice jištění
- BV – X / stoupací vedení napojené z elektromér. rozvaděče napojené z rozvaděče RSS
- osvětlení typy svítidel jsou součástí návrh architekta
- nouzové osvětlení typy svítidel jsou součástí návrhu architekta
- pohybová čidlo
- soumrakové čidlo
- Pozn.1 / CYT1 / praflaguard2x2x0,8 / praflaguard2x2x0,8 / pozice umístění a typ kabelážě bude profesí MaR před instalací upřesněna
- zás. 230 V osadit do rozvodnice SLB rozvodnice osazena pod bytovou rozvodnicí jištění
- Vypínače VZT pod vyp. pro ovládání VZT v bytech bude instalováno dodatkové relé
- KS rozvodná krabice pro osvětlení schéma v rozvaděči RSS
- KZ rozvodná krabice pro zásuvkové rozvody 230 V schéma v rozvaděči RSS
- kabelové rozvody pro osvětlení uloženo na stropě
- kabelové rozvody pro napojení svorky PE v bytové rozvodnici uloženo v podlaze
- kabelové rozvody pro napojení bytové rozvodnici uloženo v podlaze
- kabelové rozvody pro napojení bytové instalace uloženo v podlaze,pod omítkou

svítivné vývody z traf 200 W praflaseflx3x4
ostatní vývody pro svítidla na chodbách praflaseflx 3x1,5

kabeláž bude uložena v podlaze,pod omítkou,na stropě v zateplovéku

Technická zpráva a výkresy detailů jsou nedílnou součástí PD.

+ 0,000 = 323,0	BPV

Atelier..
Ing.arch.Karel Štulc
Olšanova vyvolání 2
130 00 Praha 3-Žižkov
tel: +420 603 444 640

02-07-18

Dostavba bydlení - Kolovraty
MČ Praha - Kolovraty

architekt: ing. arch. Kryštof Štulc
kreslil: Bc. Martin Jahoda
datum: 11.01. 2021

formát: A1
podíl: 100x594
cadfile: esi 1.np.dwg

1:50

dokumentace pro provedení stavby

elektro

půdorys 1.np
silnoproudá elektrotechnika

D.1.4.ESI.3