


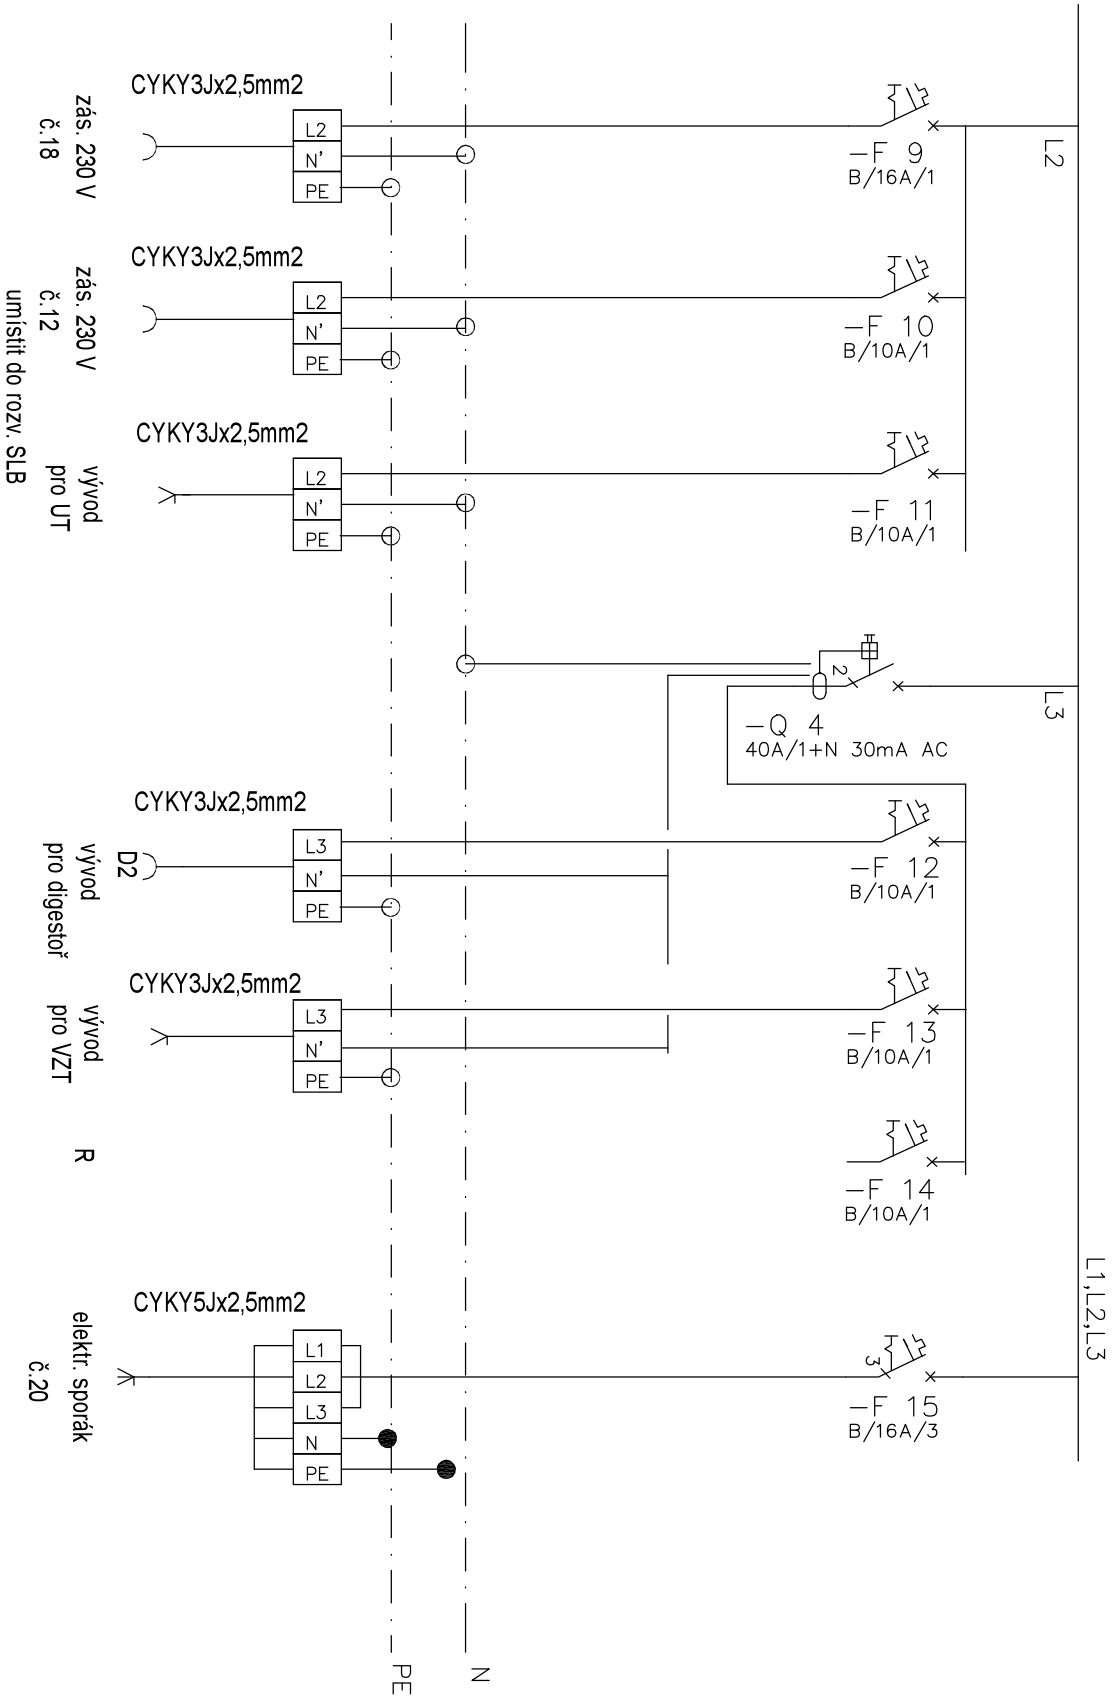

Ateliér Ja-Han s.r.o.	02.03.2021	Dostupné bydlení - Kolovraty MČ Praha - Kolovraty	Rozvodnice jistiění RB1		počet listů schéma
Na Vyhliďce 1247/2					
795 01 Rýmařov				212	