


osvětlení č. 15
výřah: šachta

568 W

VZT G1 prafilasafe5Jx2,5
VETRÁNÍ GARÁŽI

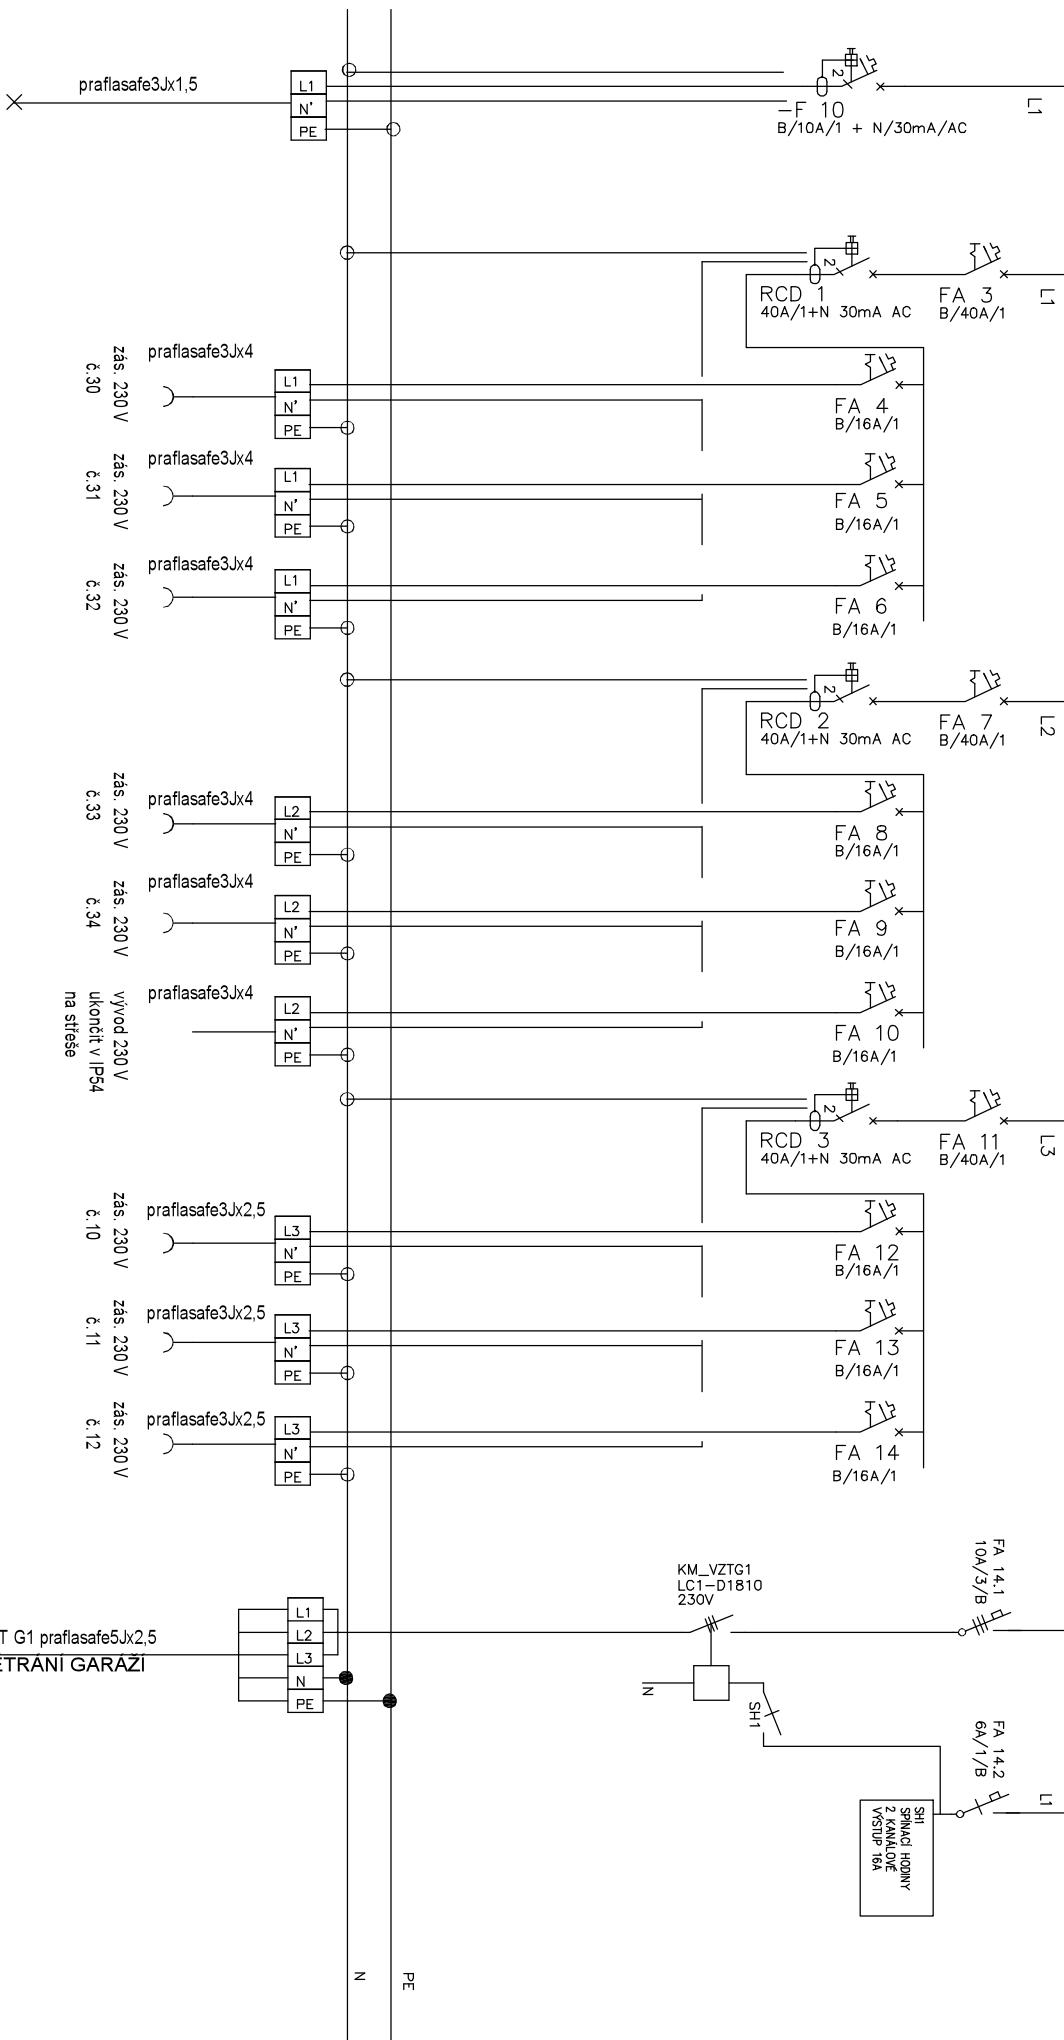

Atelier Ja-Han s.r.o.			
Na Vyhliště 1247/2			
796 01 Rymatov	02.03.2021	Dostupné bydlení - Kolovraty MČ Praha - Kolovraty	Rozvodnice jištění RSS
			počet listů schéma 3/9