


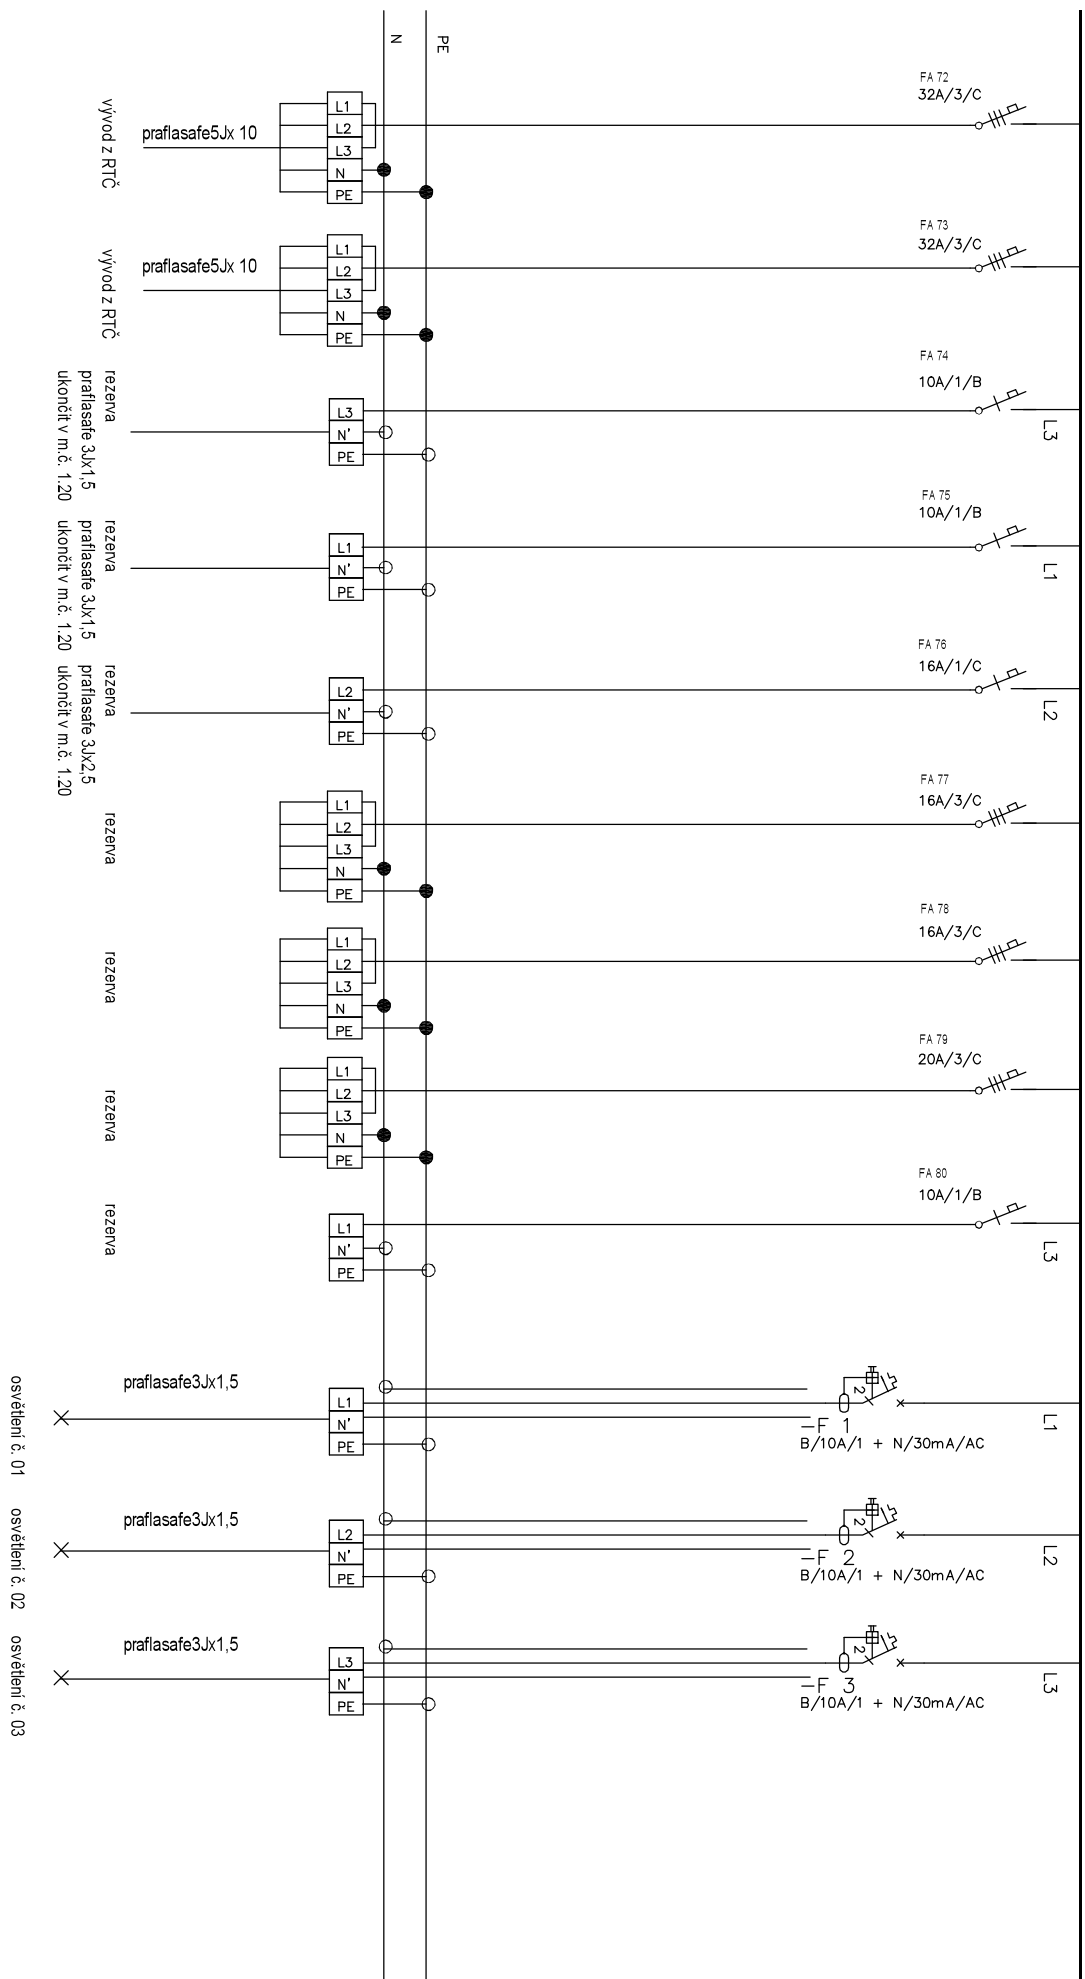

Atelier Ja-Han s.r.o.	02.03.2021	Dostupné bydlení - Kolovraty	Rozvodnice jištění RSS	počet listů schéma
Na Vyhliště 1247/2		MČ Praha - Kolovraty		8/9
795 01 Rýmařov				