
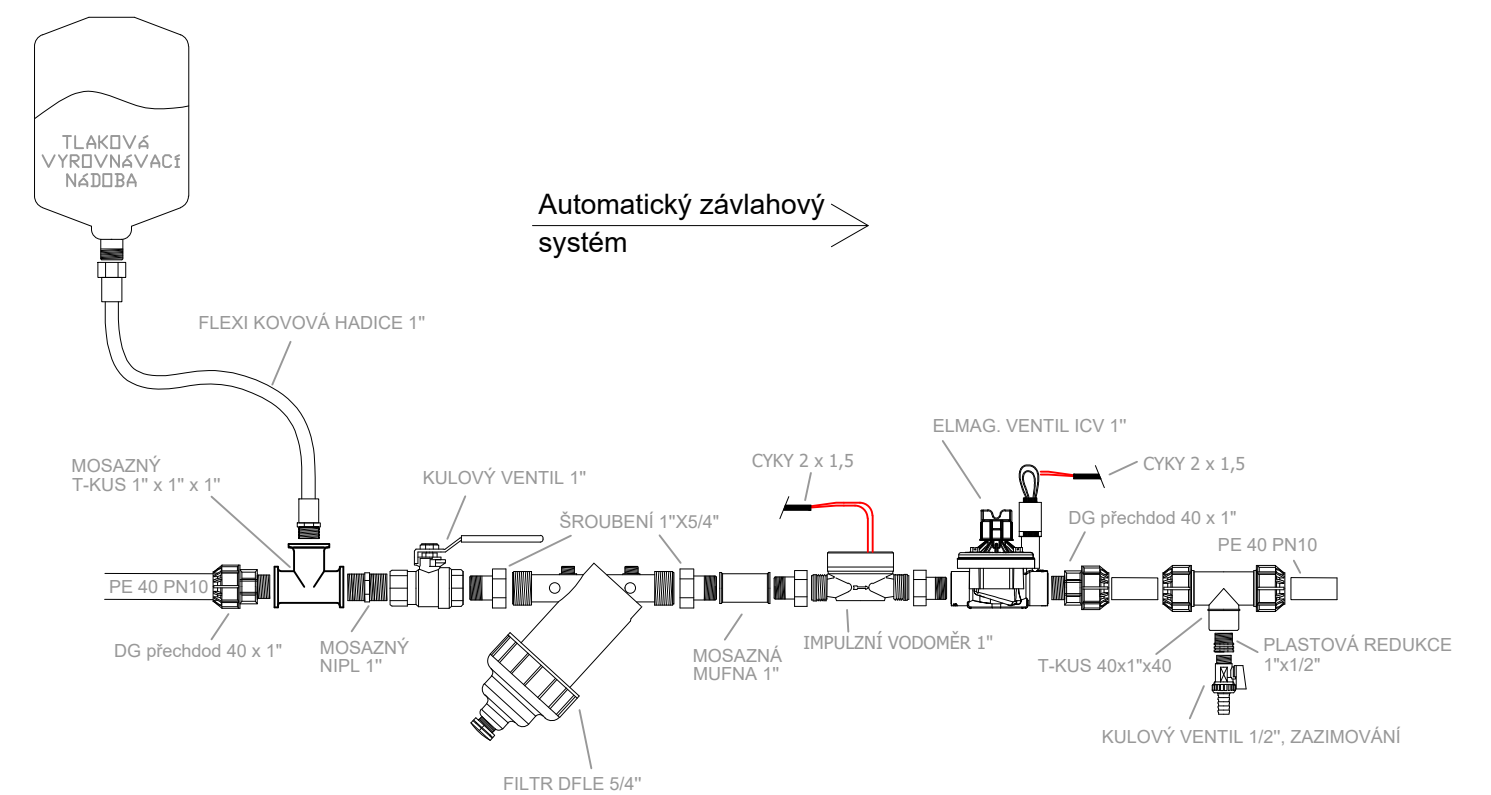


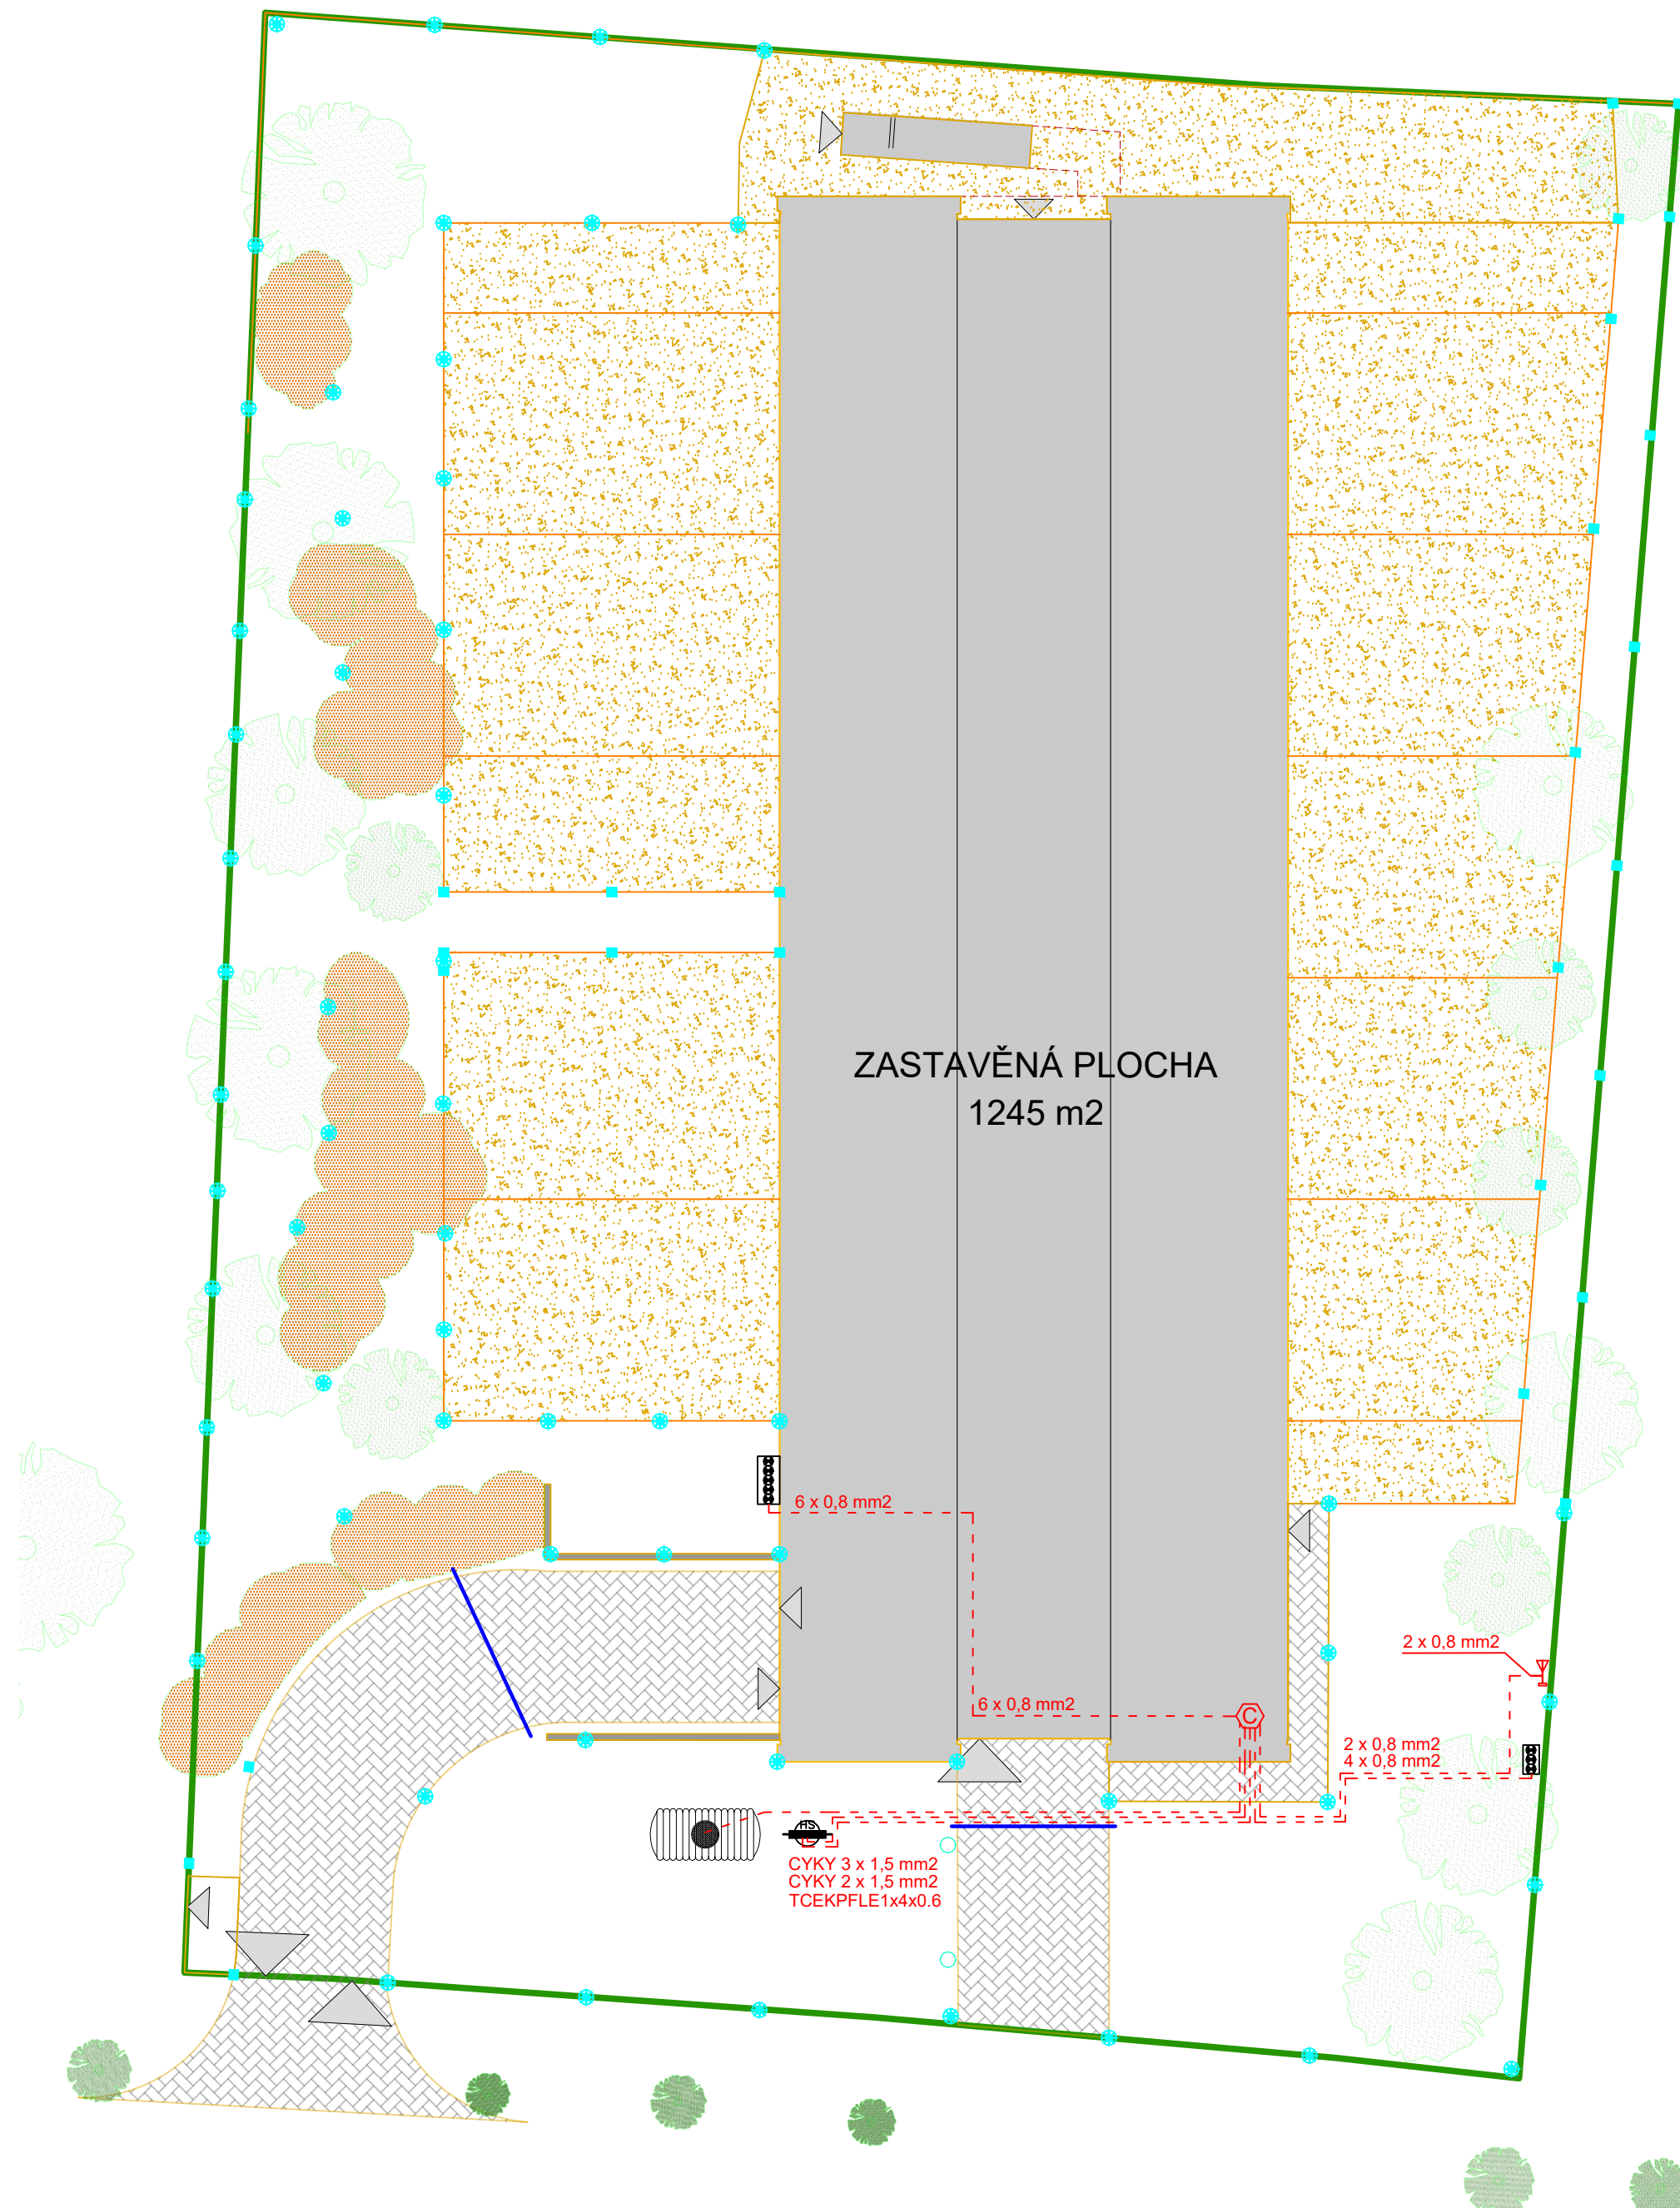

Elektroinstalace:

- | | |
|---|---|
|  | Ovládací jednotka |
|  | Dešťové čidlo |
| ---- | CYKY 2 x 1,5 mm2
- k hlavní sestavě
- k čidlu |
| | CYKY 7 x 1,5 mm2
- k šachtám |
| | TCEKPFLE1x4x0.6
- k impulsnímu vodoměru |

Elektroinstalace není součástí dodávky AZS,
je řešena v rámci stavební připravenosti.

Konstrukční detaily:

-  Hlavní sestava v technologické šachtě AZS
Prostupy



Umístění hlavní sestavy, ovládací jednotky a čidla je orientační, budou umístěny dle místních podmínek. Elektronické součástky musí být umístěny v suchém prostředí.

Nutné parametry zdroje vody na povrchu terénu:

Průtok Q = 0,82 l/s
Hydrodynamický tlak P = 3,5 - 4,0 bar

AUTOMATICKÝ ZÁVLAHOVÝ SYSTÉM - Hunter®		
AKCE: Dostupné bydlení - Kolovraty (S-212518)		
VÝKRES: Elektroinstalace		
VYPRACOVAL: Bc. Anna Ratzenbeková		 IRIMON® závlahové systémy Rožmberská 1272 198 00 PRAHA 9 www.irimon.cz
MĚŘITKO: 1:250	FORMÁT: A2	
DATUM: 02/2021	Č. VÝKRESU: 6	