
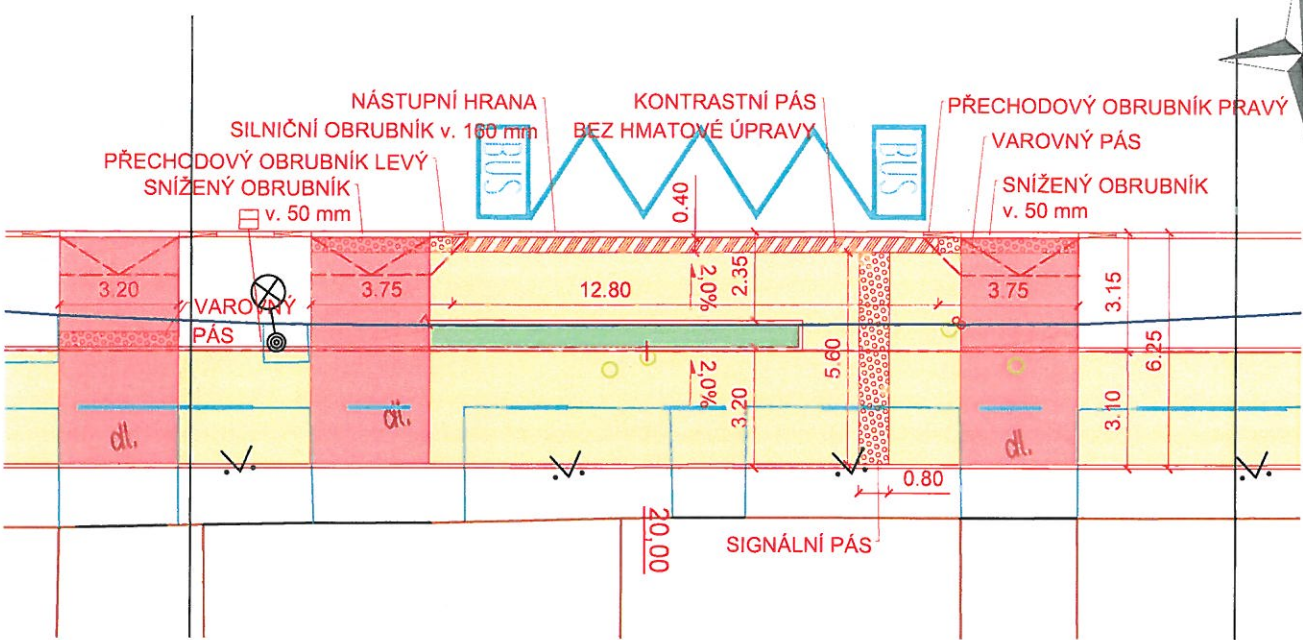
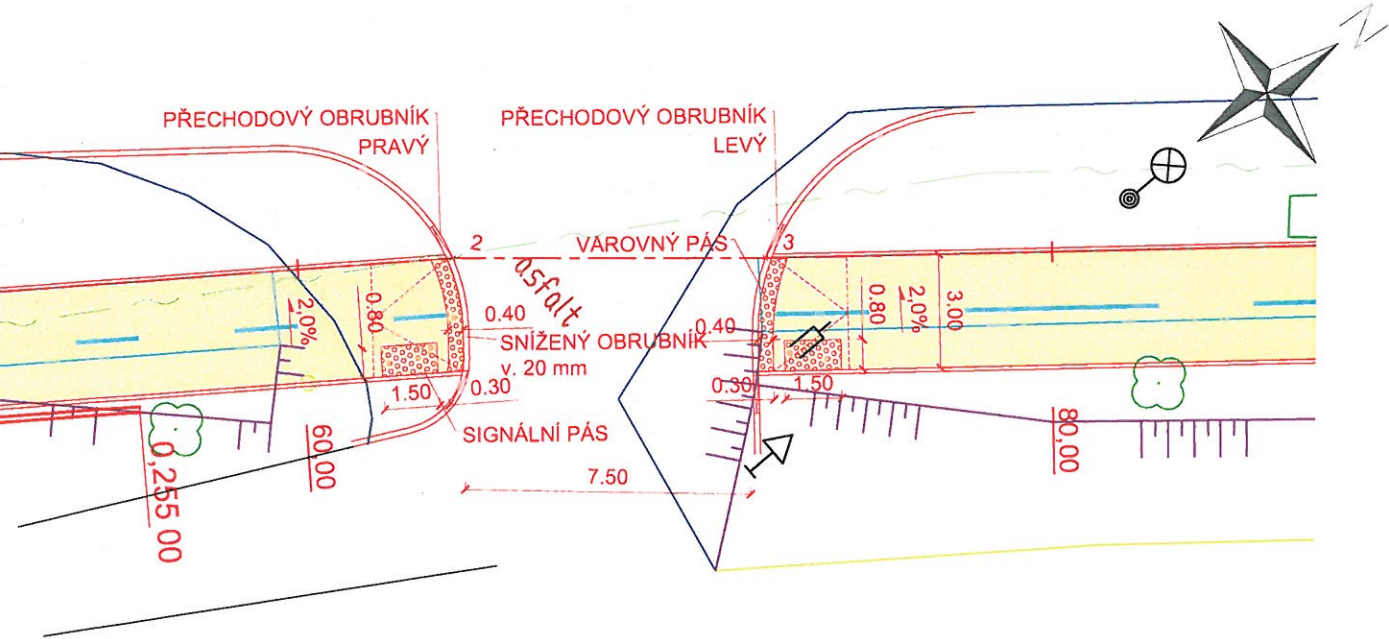


BEZBARIÉROVÉ ŘEŠENÍ, M 1:200

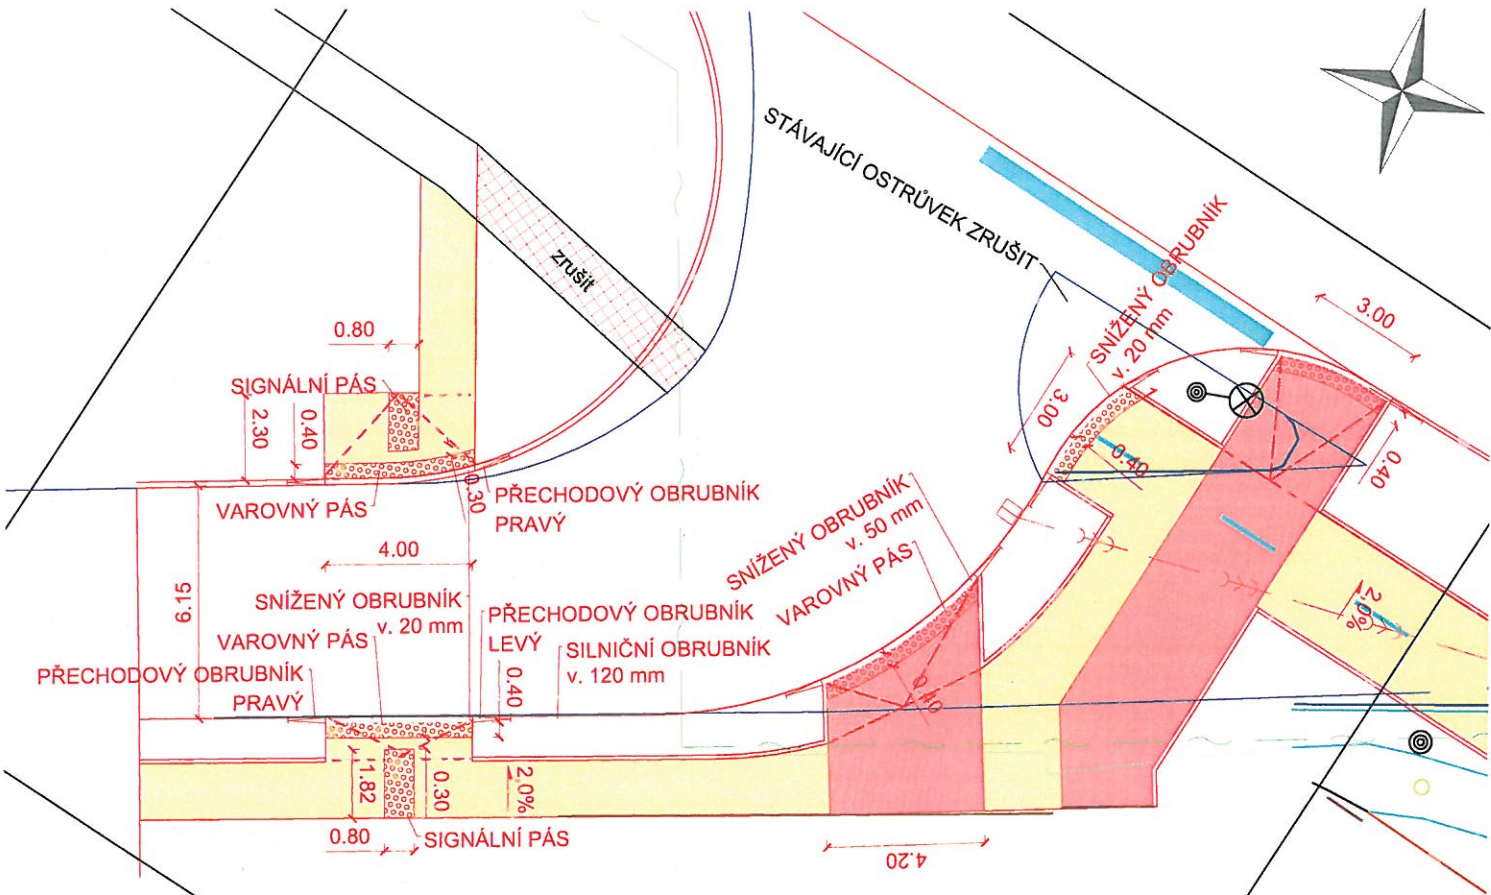

- LEGENDA POVRCHŮ
- STEZKA PRO CHODCE A CYKLISTY
DLAŽBA ZÁMKOVÁ, tl. 60 mm
 - SJEZD K RD
DLAŽBA ZÁMKOVÁ, tl. 80 mm
 - VAROVNÝ A SIGNÁLNÍ PÁS, HMATOVÁ ÚPRAVA
DLAŽBA ZÁMKOVÁ, tl. 60 mm
 - VAROVNÝ PÁS, HMATOVÁ ÚPRAVA
DLAŽBA ZÁMKOVÁ, tl. 80 mm
 - VODICÍ LINIE, DRÁŽKA
DLAŽBA ZÁMKOVÁ, tl. 80 mm
 - KONTRASTNÍ PÁS, BEZ HMATOVÉ ÚPRAVY
DLAŽBA ZÁMKOVÁ, tl. 60 mm

VYPRACOVAL A KRESLIL :		ZODP. PROJEKTANT :		Projekce DS s.r.o. Na Výhoně 3223, 69501 Hodonín IČ : 028 464 71, tel. 724152275 e-mail: projekce.ds@email.cz	
Ing. Špačková Eliška		Ing. Štefančík Peter			
STAVEBNÍ ÚŘAD :	Hodonín	MÍSTO STAVBY :	Rohatec		
INVESTOR :	OÚ Rohatec, Květná 359/1, 696 01 Rohatec				
AKCE :					
Cyklostezka Rohatec, centrum obce - část Kolonie I. etapa				STUPEŇ :	DSP+DPS
				DATUM :	10/2017
				FORMÁT :	2A4
				MĚŘÍTKO :	1:200
PŘÍLOHA : BEZBARIÉROVÉ ŘEŠENÍ				PŘÍLOHA č.	PARÉ č.