


VZDÁL. OBJEKTŮ A VRCHOL. BODŮ
OZNAČENÍ VRCHOLOVÝCH BODŮ

MĚŘITKA 1:200/100

PODÉLNÝ PROFIL
PŘÍPOJKY VODOVODU – V1

KÓTA UPRAVENÉHO TERÉNU
HLOUBKA VÝKOPU
KÓTA VÝKOPU
HLOUBKA DNA POTRUBÍ
KÓTA DNA POTRUBÍ
KÓTA PŮVODNÍHO TERÉNU
SROVNÁVACÍ ROVINA

STANIČENÍ [km/m]
D[mm]–MATERIÁL–DÉLKA[m]
SKLON[?]-DÉLKA[m]
ULOŽENÍ
PRŮTOK[l/s]-RYCHLOST[m/s]
MĚR.ZTRÁTA[m/m]-[kPa/m]

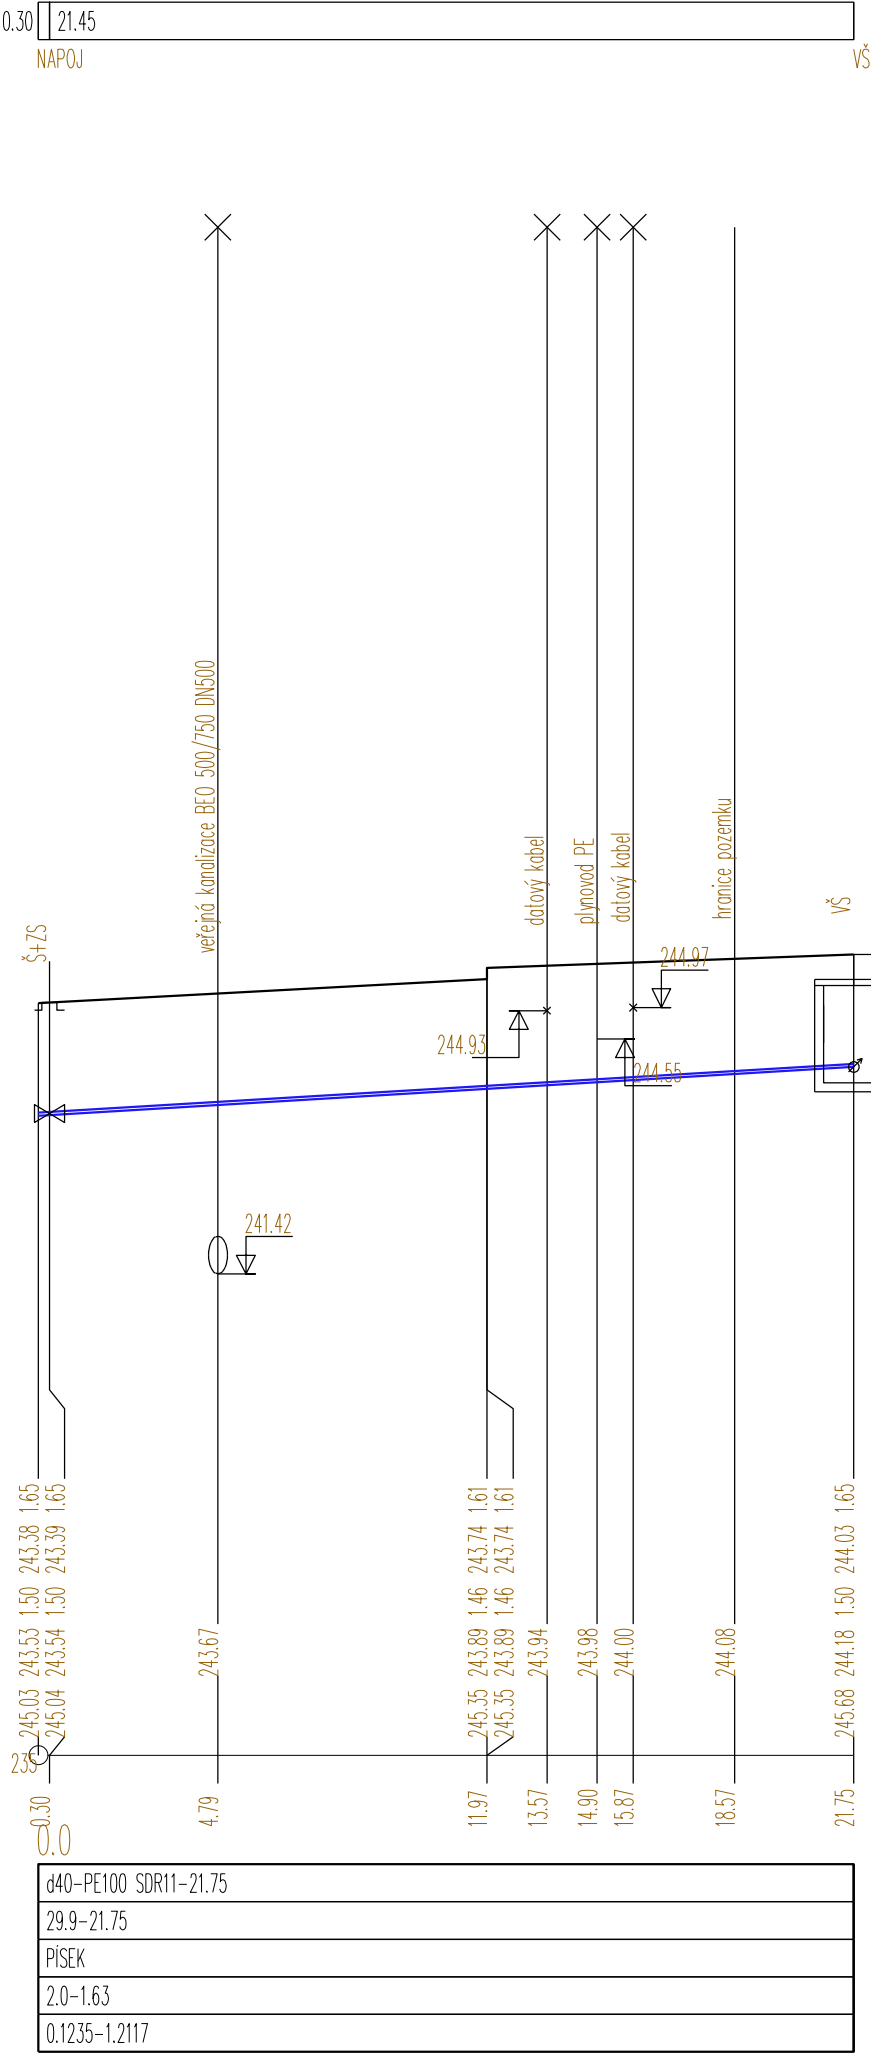

POZNÁMKA :
- STÁVAJÍCÍ PODZEMNÍ VEDENÍ JE ZAKRESLENO POUZE INFORMATIVNĚ PŘED ZAHÁJENÍM ZEMNÍCH PRACÍ JE NUTNÉ PŘESNÉ VYTÝČENÍ VŠECH
PODZEMNÍCH VEDENÍ
- ŠÍŘKY VÝKOPU DLE ČSN EN 1610, NA PAŽENÍ PŘÍPOČÍTAT 100mm

generální projektant

projektant části

číslo pare

A99 Atelier 99 s.r.o.
Purkyňova 71/99
612 00 Brno

architekt Ing. arch. Veronika Adamcová

vypracoval Ing. Michal Kysilka

HIP Ing. Jan Rydlo

kontroloval Ing. Aleš Menc

ved. projektant Ing.Jan Rydlo

zodp. projektant Ing. Aleš Menc

stavebník Statutární město Brno, městská část Brno – Žabovřesky, Horova 28, 616 00 Brno

**SPORTOVNÍ AREÁL
ŽŠ JANA BABÁKA**

název stavby

objekt

část

název dokumentu

PODÉLNÝ PROFIL PŘÍPOJKY VODOVODU V1

zakázka A-21-1046

datum 04/2022

stupeň DÚR + DSP, DPS

měřítko 1:200/100

číslo přílohy

102