


VZDÁL. OBJEKTŮ A VRCHOL. BODŮ
OZNAČENÍ VRCHOLOVÝCH BODŮ

MĚŘITKA 1:200/100

PODÉLNÝ PROFIL
AREÁLOVÉHO VODOVODU – V2

KÓTA UPRAVENÉHO TERÉNU
HLOUBKA VÝKOPU
KÓTA VÝKOPU
HLOUBKA DNA POTRUBÍ
KÓTA DNA POTRUBÍ
KÓTA PŮVODNÍHO TERÉNU
SROVNÁVACÍ ROVINA

STANIČENÍ [km/m]
D[mm]–MATERIÁL–DÉLKA[m]
SKLON[?]-DÉLKA[m]
ULOŽENÍ
PRŮTOK[l/s]-RYCHLOST[m/s]
MĚR.ZTRÁTA[m/m]-[kPa/m]

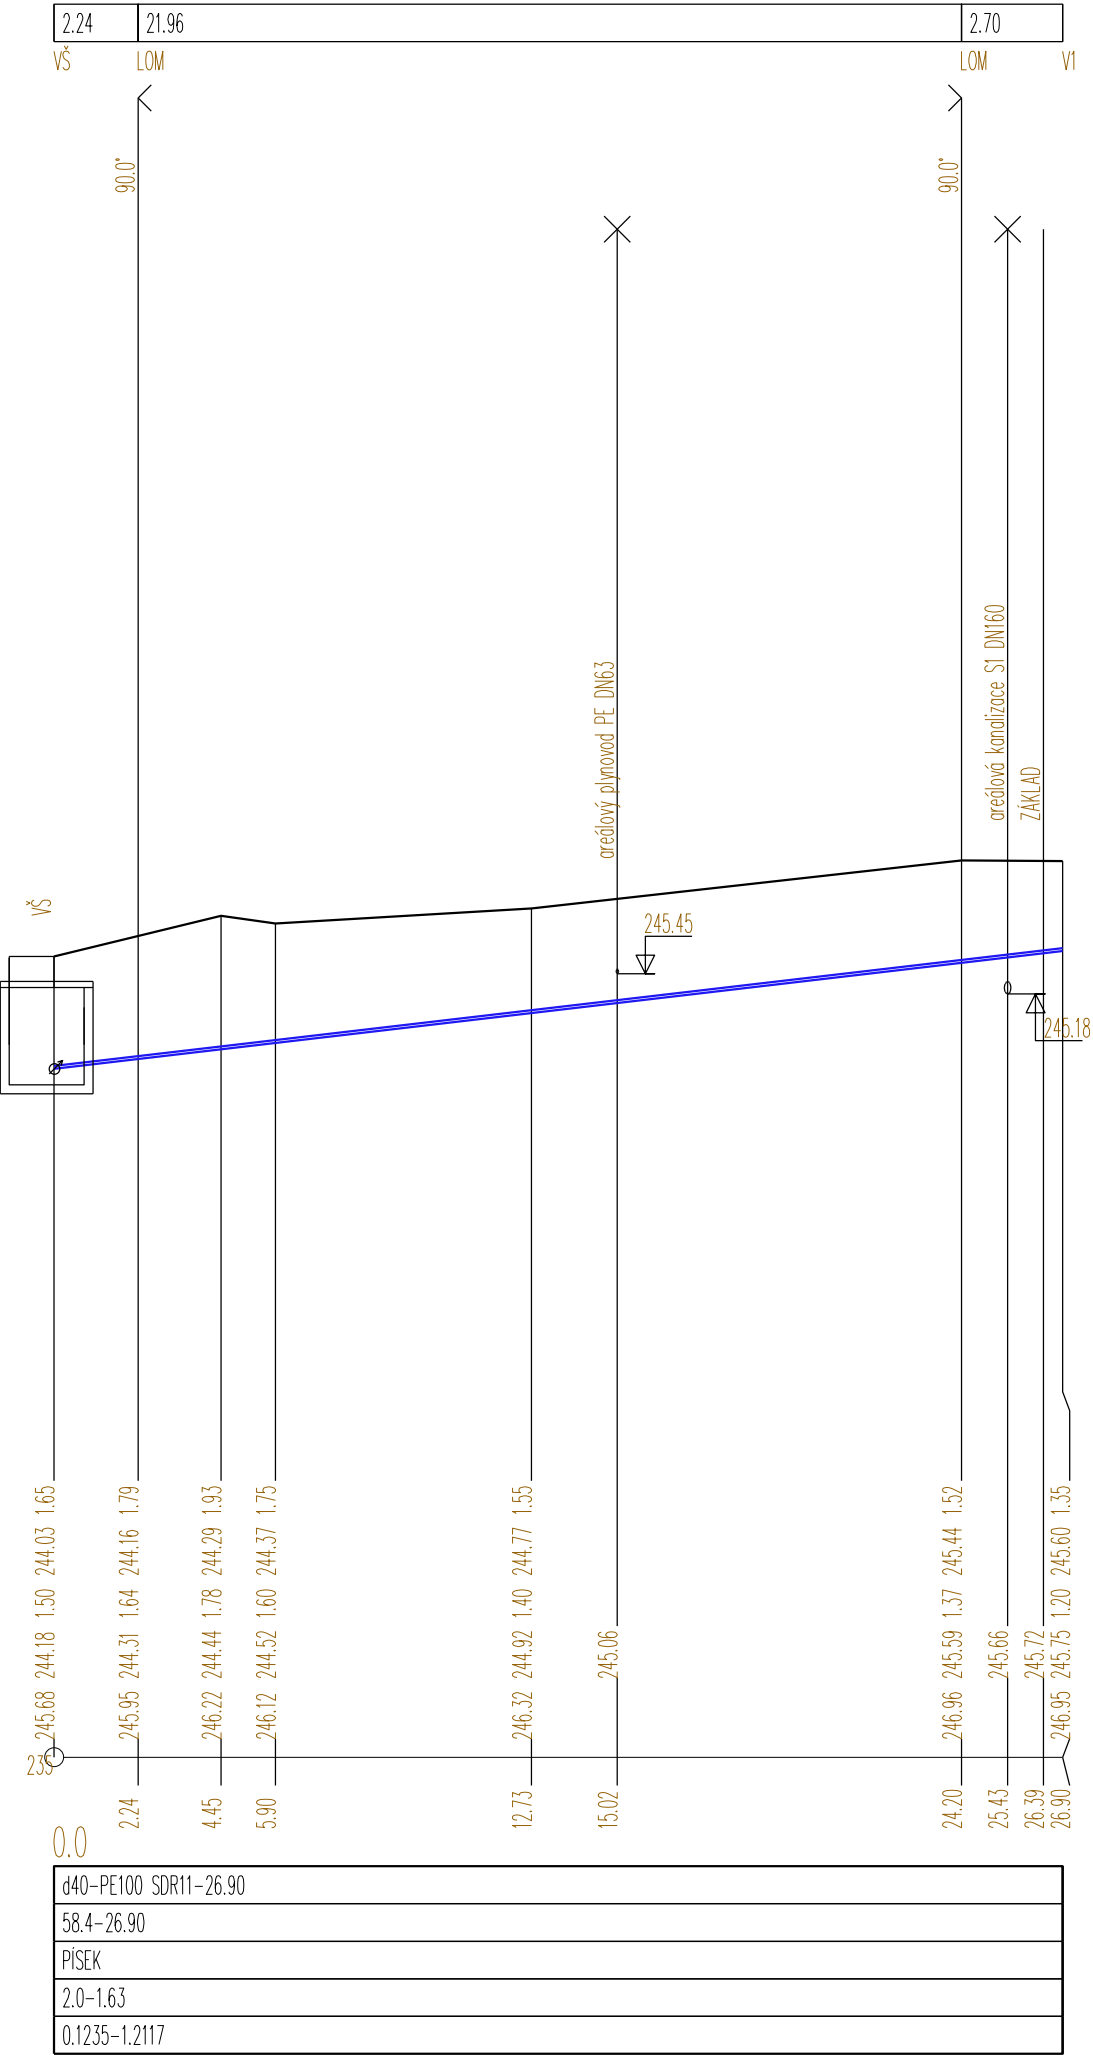

POZNÁMKA :
- STÁVAJÍCÍ PODZEMNÍ VEDENÍ JE ZAKRESLENO POUZE INFORMATIVNĚ PŘED ZAHÁJENÍM ZEMNÍCH PRACÍ JE NUTNÉ PŘESNÉ VYTÝČENÍ VŠECH
PODZEMNÍCH VEDENÍ
- ŠÍŘKY VÝKOPU DLE ČSN EN 1610, NA PAŽENÍ PŘIPOČÍTAT 100mm

generální projektant	projektant části	číslo pare
A99 Atelier 99 s.r.o. Purkyňova 71/99 612 00 Brno		

architekt	Ing. arch. Veronika Adamcová	vypracoval	Ing. Michal Kysilka
HIP	Ing. Jan Rydlo	kontroloval	Ing. Aleš Menc
ved. projektant	Ing.Jan Rydlo	zodp. projektant	Ing. Aleš Menc
stavebník	Statutární město Brno, městská část Brno – Žabovřesky, Horova 28, 616 00 Brno		

SPORTOVNÍ AREÁL
ZŠ JANA BABÁKA

název stavby			
objekt	IO300, IO 301 IO 300 - Přípojka vodovodu IO 301 - Areálové rozvody vodovodu		
část			

název dokumentu	PODÉLNÝ PROFIL AREÁLOVÉHO VODOVODU V2	číslo přílohy	103
-----------------	---------------------------------------	---------------	-----