

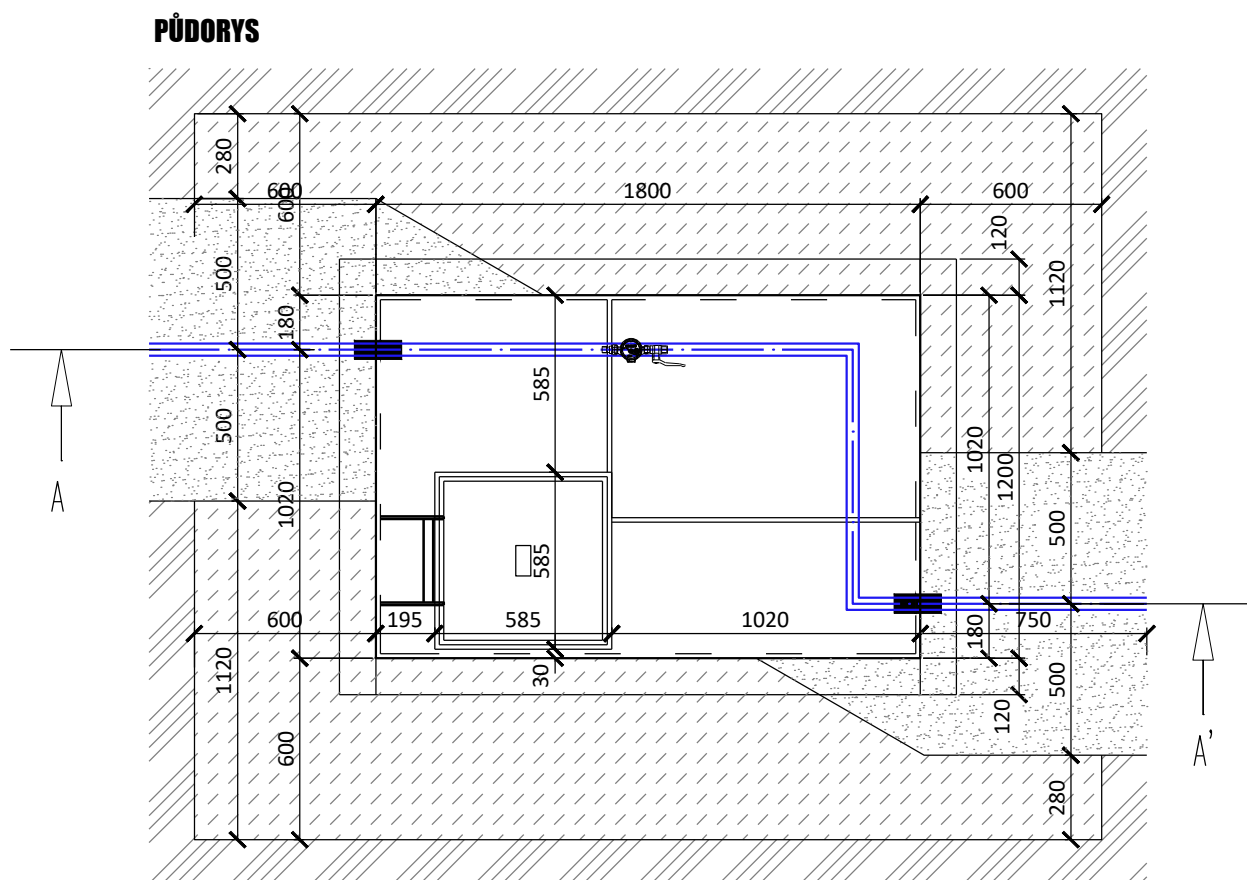


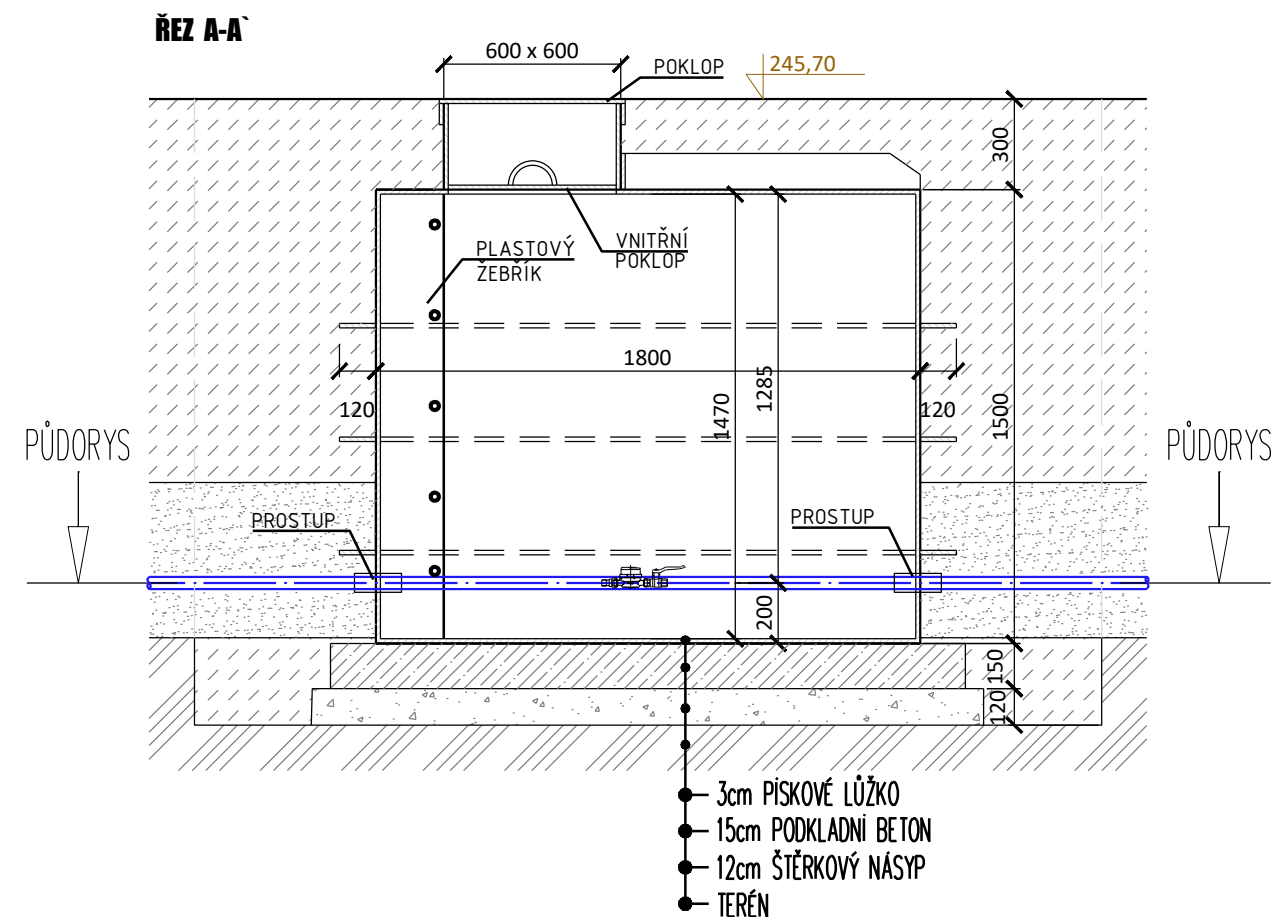

VODOMĚRNÁ SESTAVA

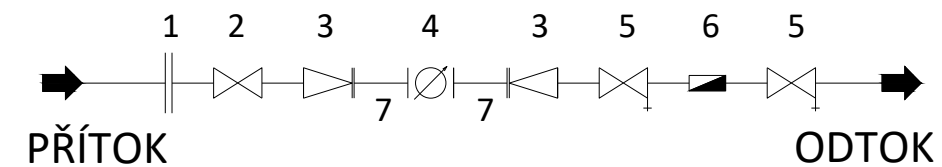

1. spojka ISIFLO T110
2. uzavírací ventil K32
3. redukce 32/20
4. vodoměr DN20
5. uzavírací ventil s vypouštěním K32
6. zpětná klapka DN32
7. uklidňovací kus dl.300mm

POZNÁMKA :

- STÁVAJÍCÍ PODZEMNÍ VEDENÍ JE ZAKRESLENO POUZE INFORMATIVNĚ PŘED ZAHÁJENÍM ZEMNÍCH PRACÍ JE NUTNÉ PŘESNÉ VYTÝČENÍ VŠECH PODZEMNÍCH VEDENÍ
- ŠÍŘKY VÝKOPU DLE ČSN EN 1610, NA PAŽENÍ PŘIPOČÍTAT 100mm

generální projektant

projektant části

číslo pare

A99

Atelier 99 s.r.o.
Purkyňova 71/99
612 00 Brno

architekt Ing. arch. Veronika Adamcová

vypracoval Ing. Michal Kysilka

HIP Ing. Jan Rydlo

kontroloval Ing. Aleš Menc

ved. projektant Ing. Jan Rydlo

zodp. projektant Ing. Aleš Menc

stavebník Statutární město Brno, městská část Brno – Žabovřesky, Horova 28, 616 00 Brno

**SPORTOVNÍ AREÁL
ZŠ JANA BABÁKA**

název stavby

objekt

část

název dokumentu

**IO300, IO 301
IO 300 - Přípojka vodovodu
IO 301 - Areálové rozvody vodovodu**

VODOMĚRNÁ ŠACHTA

zakázka A-21-1046

datum 04/2022

stupeň DUR DSP, DPS

měřítko 1:25

číslo přílohy