

VZDÁLENOSTI ŠACHET
OZNAČENÍ ŠACHET


15.00
NAPOJ
RŠJ-1

SMĚROVÉ POMĚRY

J1 ← J2

MĚŘÍTKA 1:200/100

PODÉLNÝ PROFIL PŘÍPOJKY
JEDNOTNÉ KANALIZACE J1

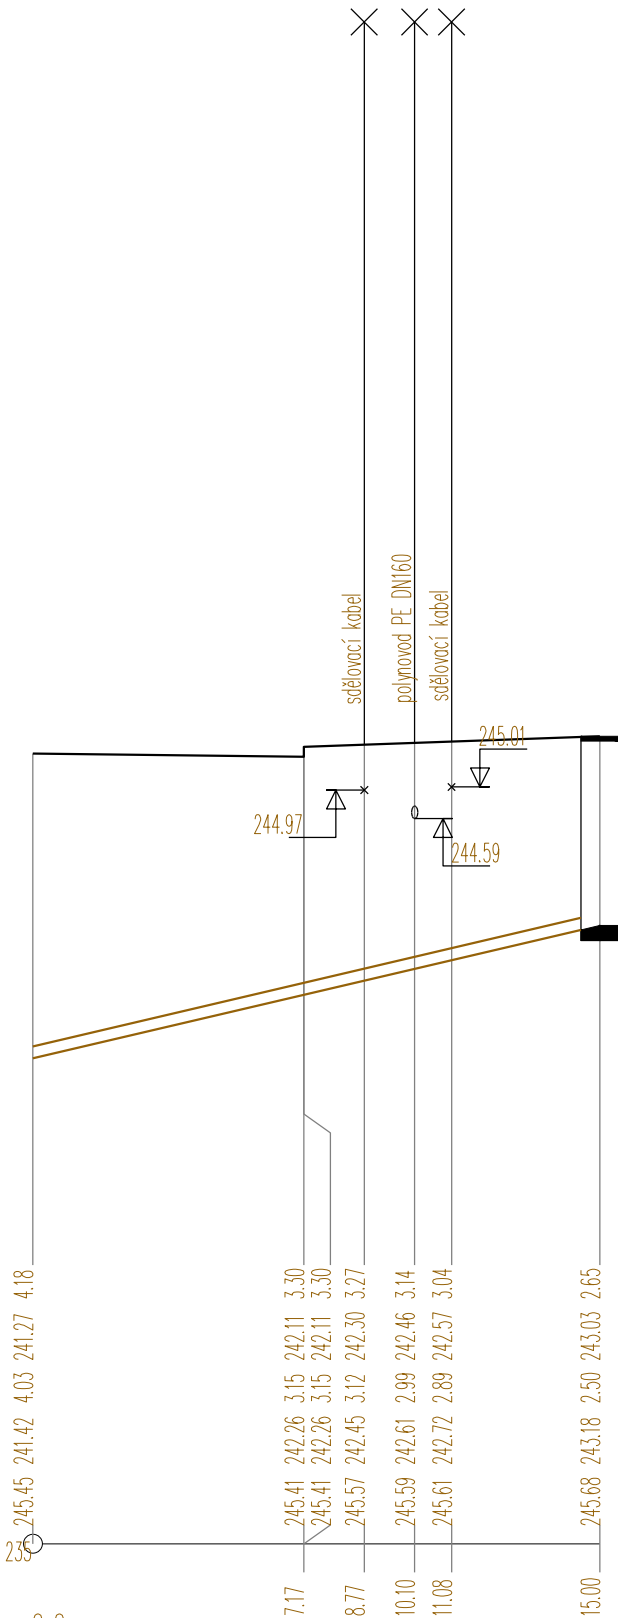

KÓTA UPRAVENÉHO TERÉNU
KÓTA HRUBÝCH TERÉNNÍCH ÚPRAV
HLOUBKA VÝKOPU
KÓTA VÝKOPU
HLOUBKA DNA POTRUBÍ
KÓTA DNA POTRUBÍ
KÓTA PŮVODNÍHO TERÉNU
SROVNÁVACÍ ROVINA

STANIČENÍ [km/m]
PROFIL[mm]–MATERIÁL–DÉLKA[m]
SKLON[promile]–DÉLKA[m]
ULOŽENÍ
KAPACITNÍ PRŮTOK[l/s]–RYCHLOST[m/s]

0.0
DN160–KAMENINA–15.00
117.3–15.00
BETON
74.6–3.71

POZNÁMKA :
- STÁVAJÍCÍ PODZEMNÍ VEDENÍ JE ZAKRESLENO POUZE INFORMATIVNĚ PŘED ZAHÁJENÍM ZEMNÍCH PRACÍ JE NUTNÉ PŘESNÉ VYTÝČENÍ VŠECH PODZEMNÍCH VEDENÍ

generální projektant		projektant části		číslo pare
A99		Atelier 99 s.r.o. Purkyňova 71/99 612 00 Brno		
architekt	Ing. arch. Veronika Adamcová	vypracoval	Ing. Michal Kysilka	
HIP	Ing. Jan Rydlo	kontroloval	Ing. Aleš Menc	
ved. projektant	Ing.Jan Rydlo	zodp. projektant	Ing. Aleš Menc	
stavebník	Statutární město Brno, městská část Brno – Žabovřesky, Horova 28, 616 00 Brno			


**SPORTOVNÍ AREÁL
ZŠ JANA BABÁKA**

název stavby

objekt
I0400, I0401, I0402
I0400 - Přípojka kanalizace; I0401 - Areálové rozvody kanalizace
část
splaškové, I0402 - Areálové rozvody kanalizace dešťové

název dokumentu

PODÉLNÝ PROFIL JEDNOTNÉ KANALIZACE J1

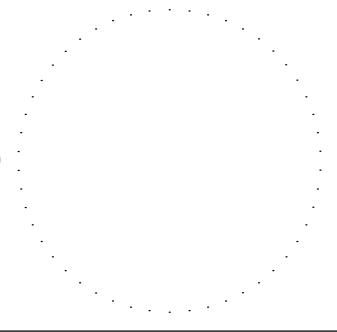

zakázka	A-21-1046
datum	04/2022
stupeň	DUR + DSP,DPS
měřítko	1:200/100

číslo přílohy

102