


PODÉLNÝ PROFIL AREÁLOVÉ
KANALIZACE JEDNOTNÉ – J2

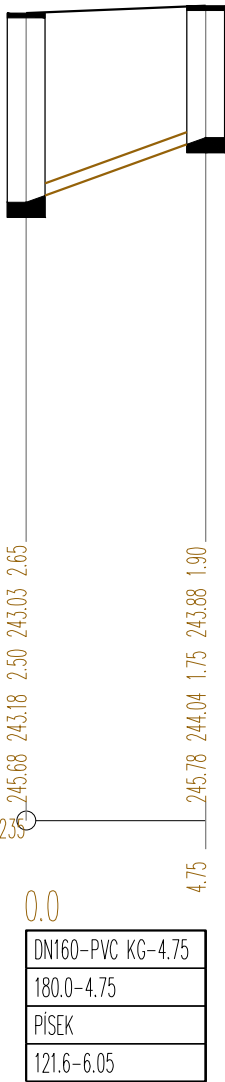

KÓTA UPRAVENÉHO TERÉNU

KÓTA HRUBÝCH TERÉNNÍCH ÚPRAV

HLOUBKA VÝKOPU


KÓTA VÝKOPU

HLOUBKA DNA POTRUBÍ


KÓTA DNA POTRUBÍ

KÓTA PŮVODNÍHO TERÉNU

SROVNÁVACÍ ROVINA

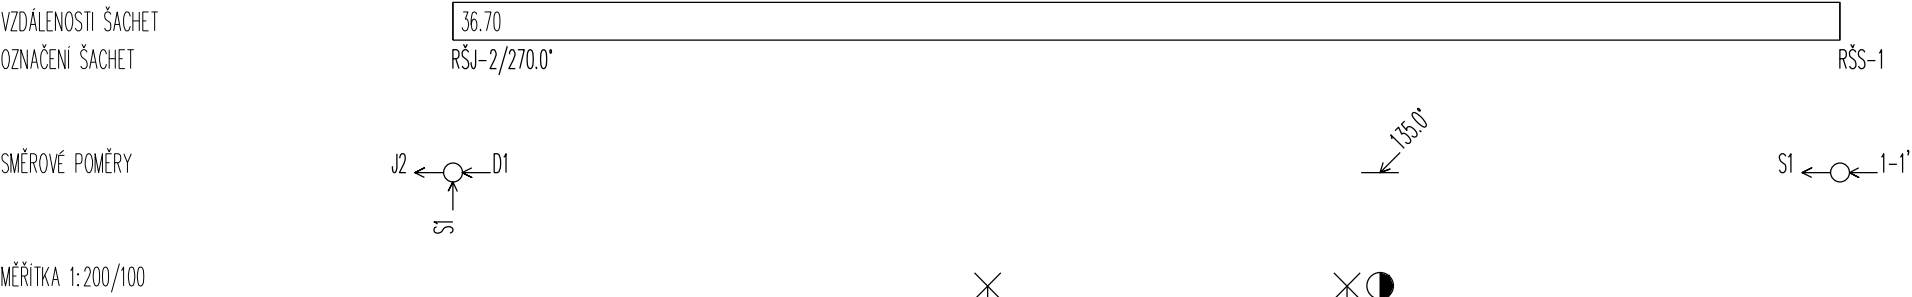

PODÉLNÝ PROFIL AREÁLOVÉ
KANALIZACE SPLAŠKOVÉ – S1

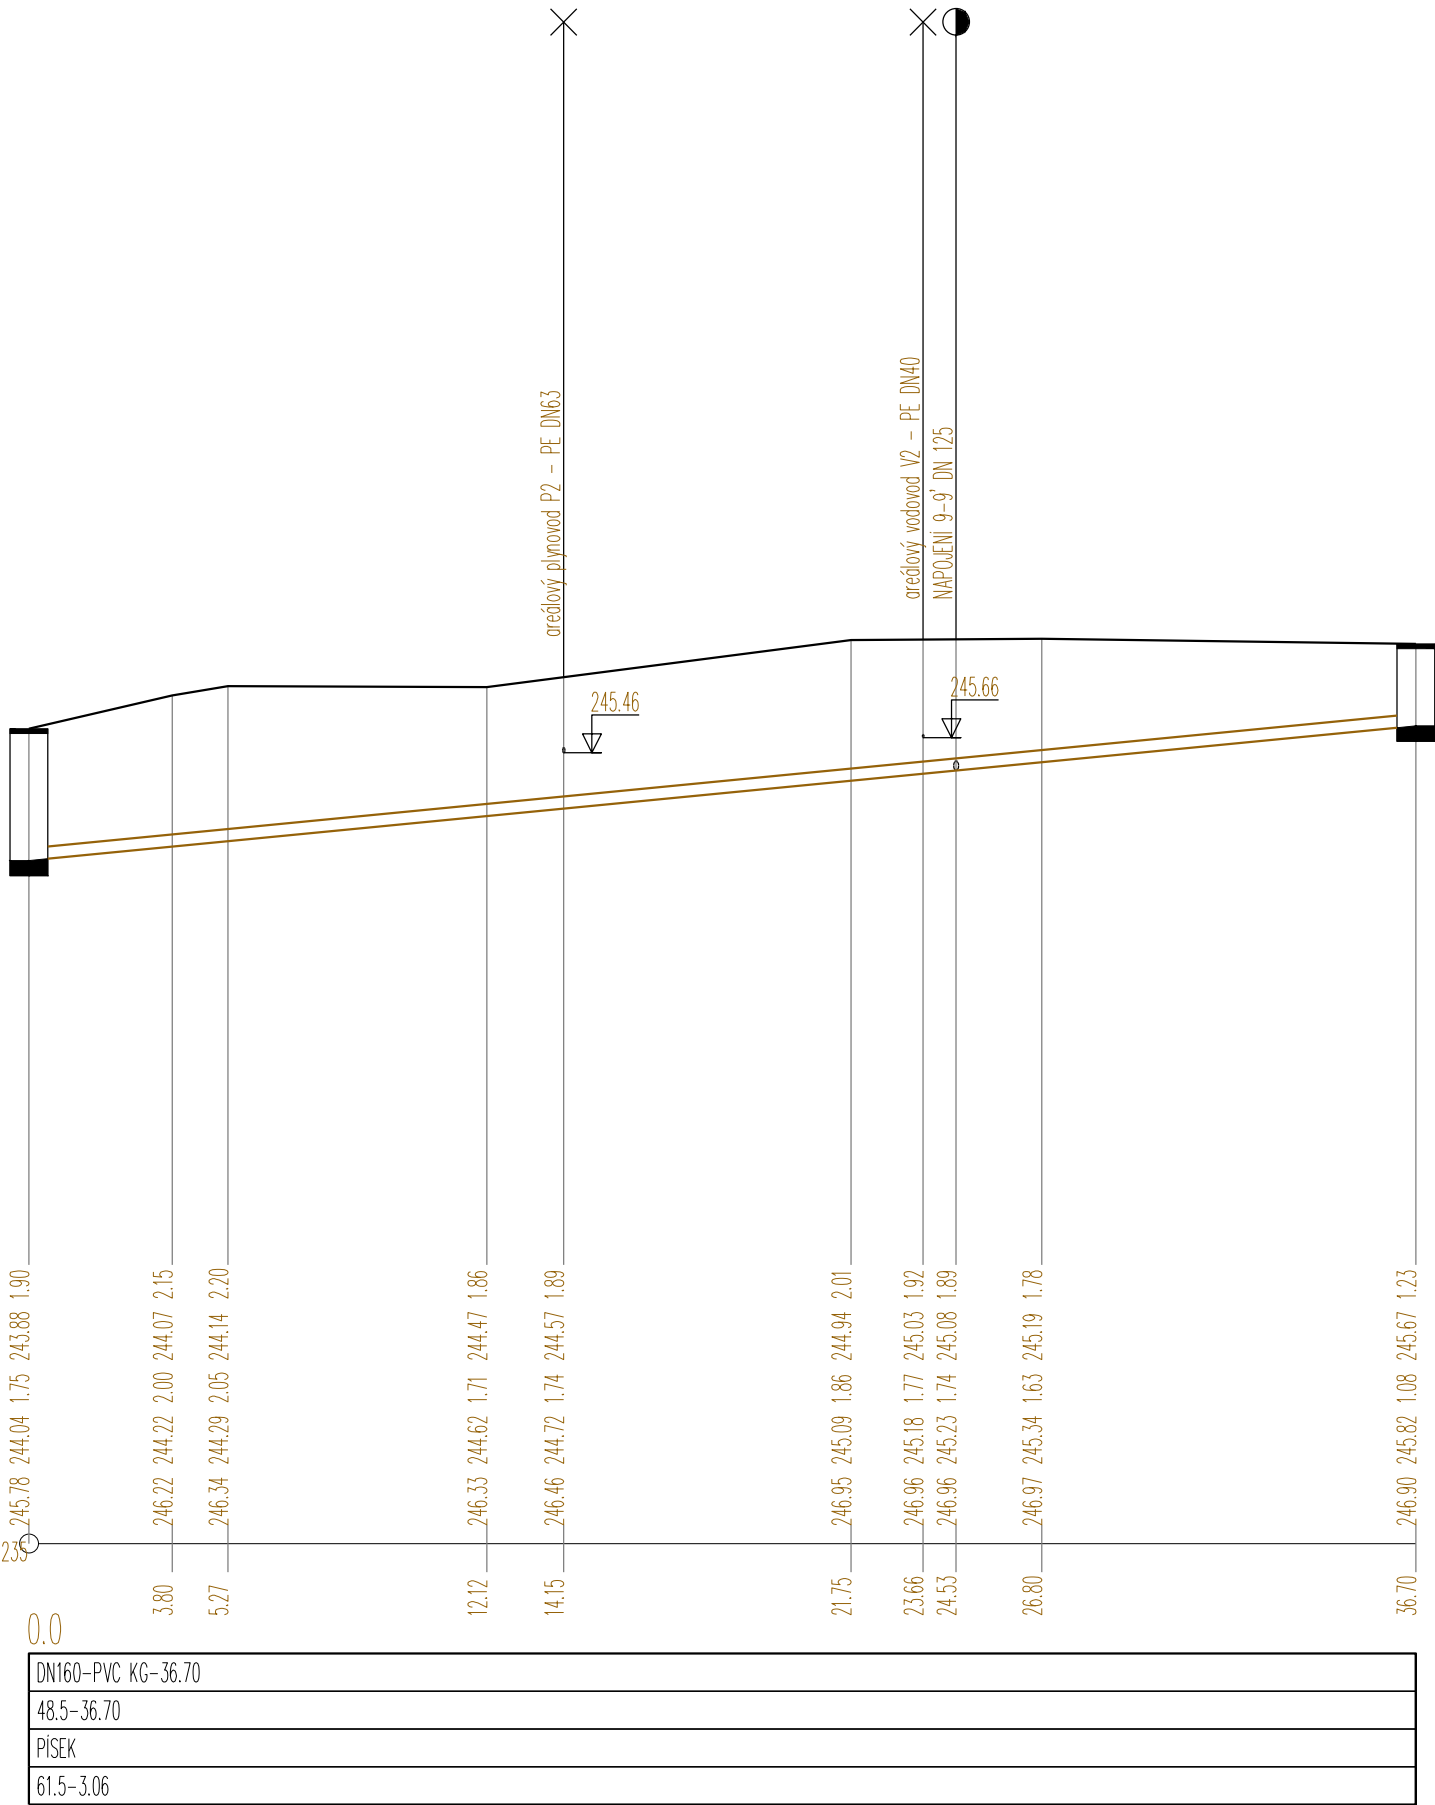

KÓTA UPRAVENÉHO TERÉNU

KÓTA HRUBÝCH TERÉNNÍCH ÚPRAV

HLOUBKA VÝKOPU

KÓTA VÝKOPU

HLOUBKA DNA POTRUBÍ

KÓTA DNA POTRUBÍ

KÓTA PŮVODNÍHO TERÉNU

SROVNÁVACÍ ROVINA

POZNÁMKA :
- STÁVAJÍCÍ PODZEMNÍ VEDENÍ JE ZAKRESLENO POUZE INFORMATIVNĚ PŘED ZAHÁJENÍM ZEMNÍCH PRACÍ JE NUTNÉ PŘESNÉ VYTÝČENÍ VŠECH PODZEMNÍCH VEDENÍ

generální projektant	projektant části	číslo pare
A99 Atelier 99 s.r.o. Purkyňova 71/99 612 00 Brno		
architekt	Ing. arch. Veronika Adamcová	vypracoval Ing. Michal Kysilka
HIP	Ing. Jan Rydlo	kontroloval Ing. Aleš Menc
ved. projektant	Ing. Jan Rydlo	zodp. projektant Ing. Aleš Menc
stavebník	Statutární město Brno, městská část Brno – Žabovřesky, Horova 28, 616 00 Brno	
SPORTOVNÍ AREÁL ZŠ JANA BABÁKA		
název stavby		
objekt	IO400, IO 401, IO402	
část	IO 400 - Přípojka kanalizace; IO401 - Areálové rozvody kanalizace splaškové, IO402 - Areálové rozvody kanalizace dešťové	
PODÉLNÝ PROFIL AREÁLOVÉ KANALIZACE JEDNOTNÉ J2 a SPLAŠKOVÉ S1		
název dokumentu		
zakázka	A-21-1046	
datum	04/2022	
stupeň	DUR + DSP,DPS	
měřítko	1:200/100	
číslo přílohy	103	