




VZDÁLENOSTI ŠACHET	8.98	3.02	4.80	1.53	3.30	26.32	35.42	3.77
OZNAČENÍ ŠACHET	RŠJ-2	RŠD-1/153R	AN/270.0°	AN/101.0°			RŠD-3/169.0°	RŠD-4/270.0°

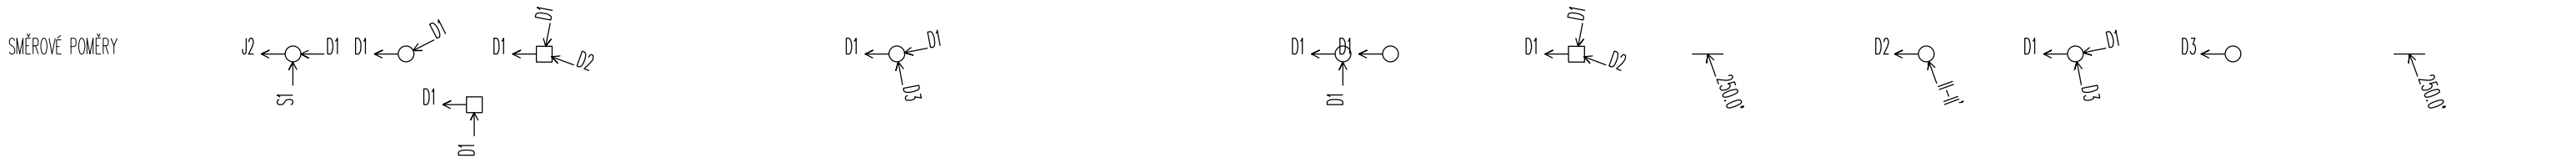


PODÉLNÝ PROFIL AREÁLOVÉ KANALIZACE DEŠŤOVÉ – D1

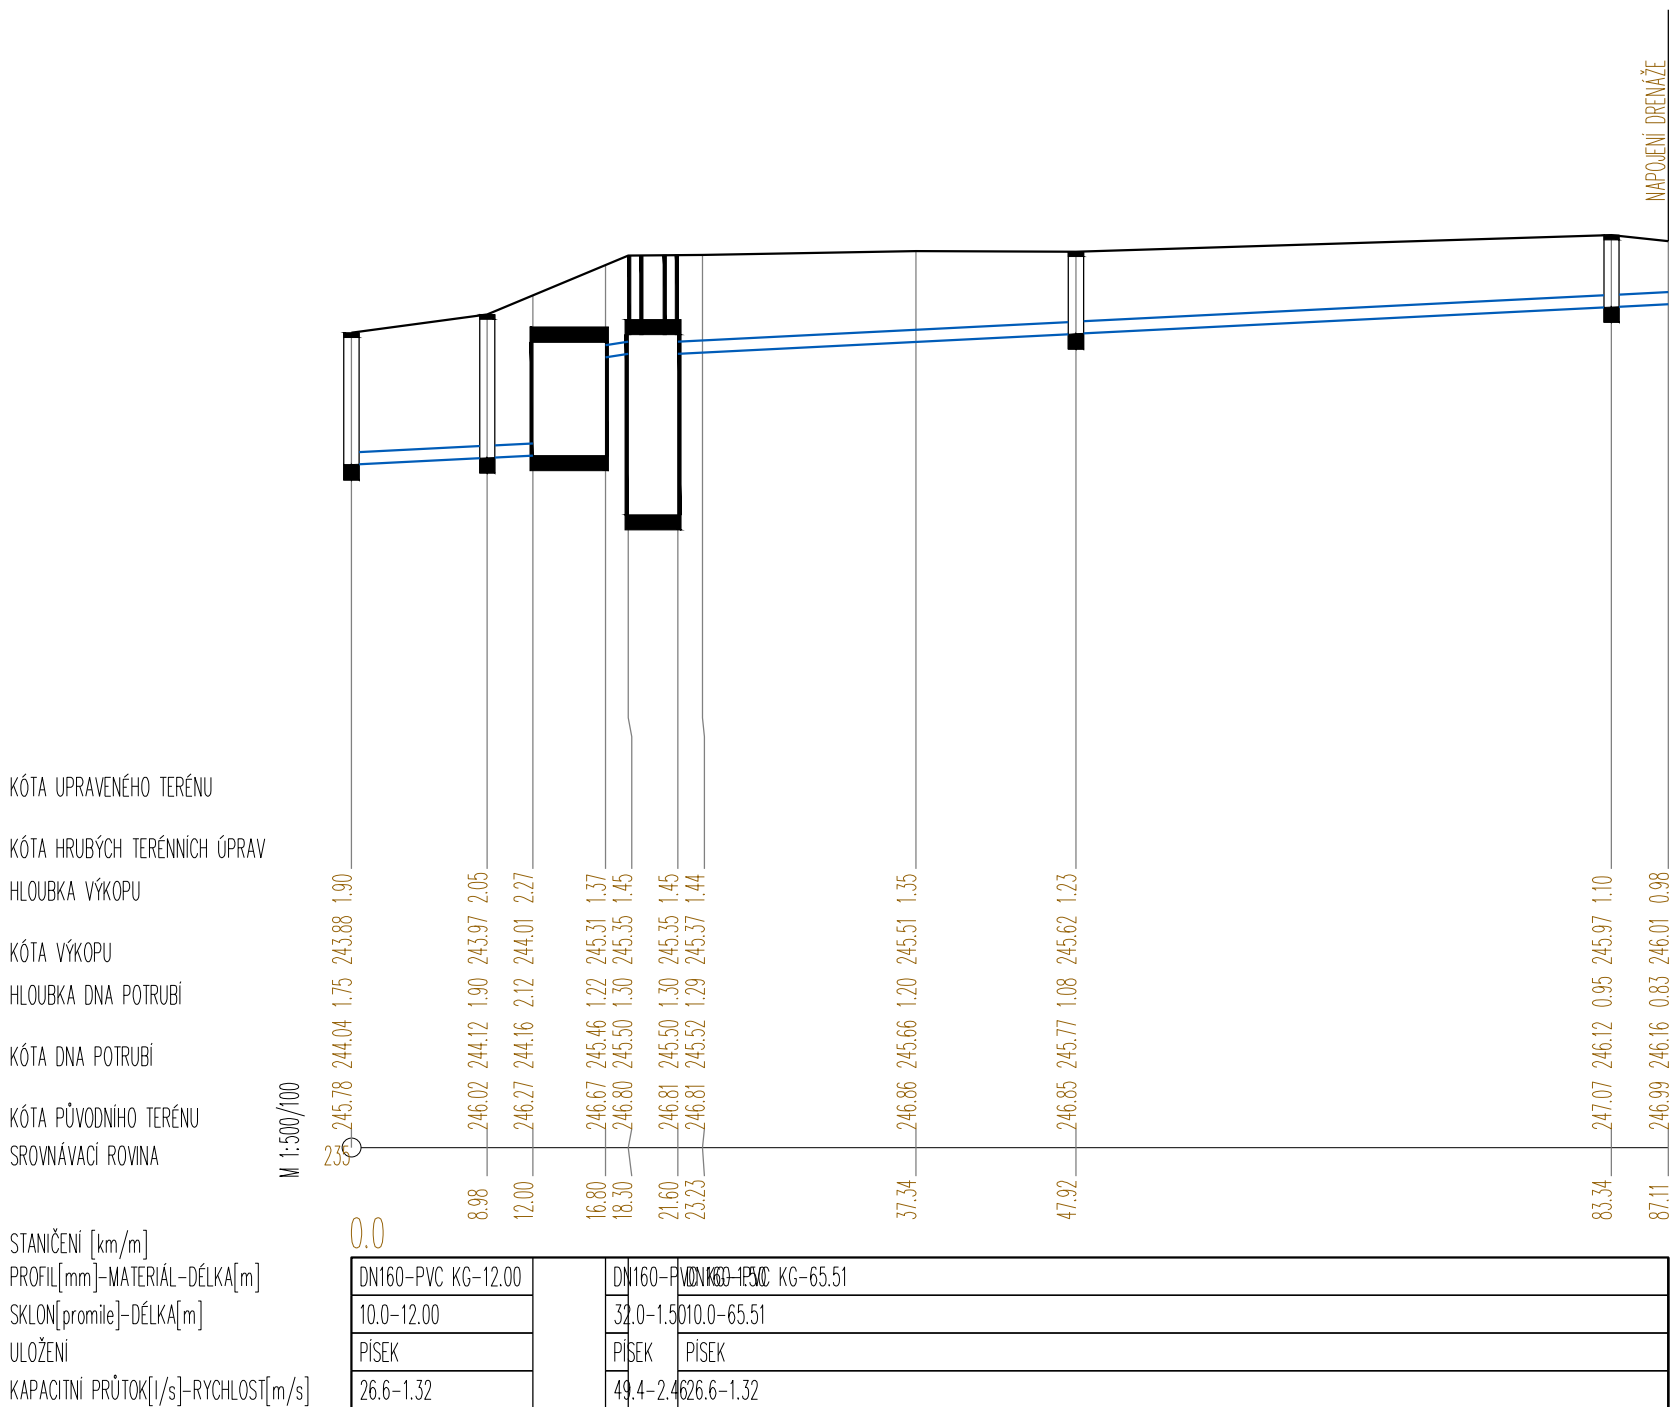


PODÉLNÝ PROFIL AREÁLOVÉ KANALIZACE DEŠŤOVÉ – D2

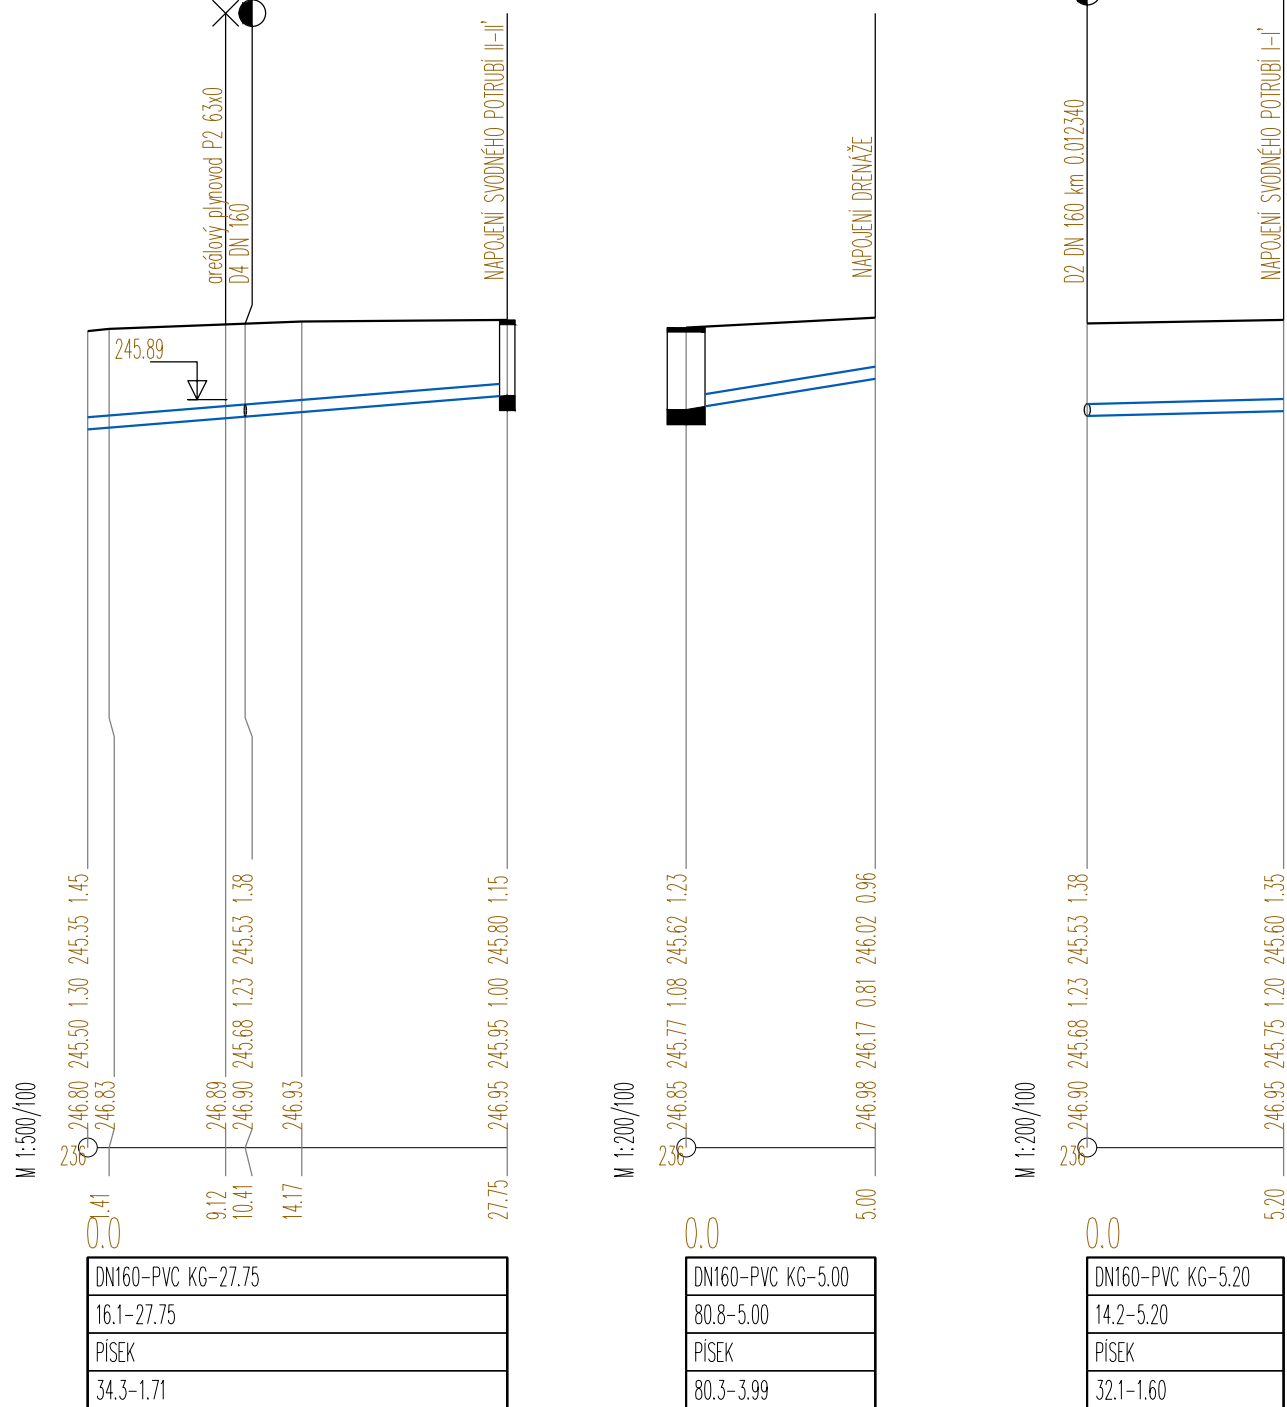

PODÉLNÝ PROFIL AREÁLOVÉ KANALIZACE DEŠŤOVÉ – D3

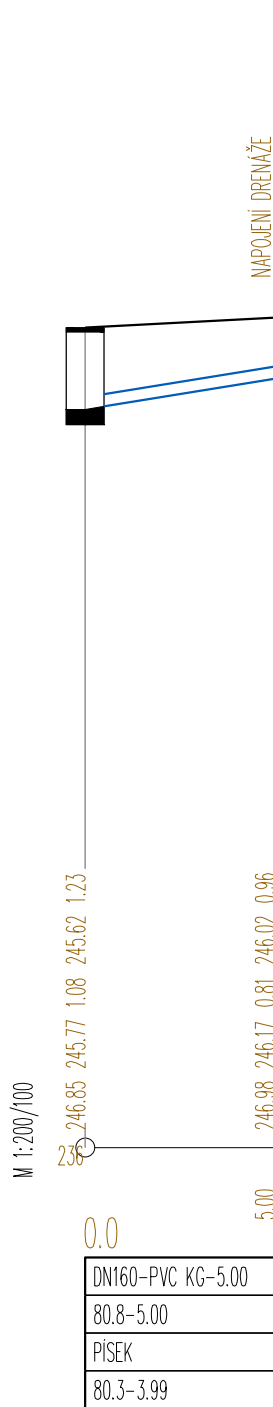

PODÉLNÝ PROFIL AREÁLOVÉ KANALIZACE DEŠŤOVÉ – D4

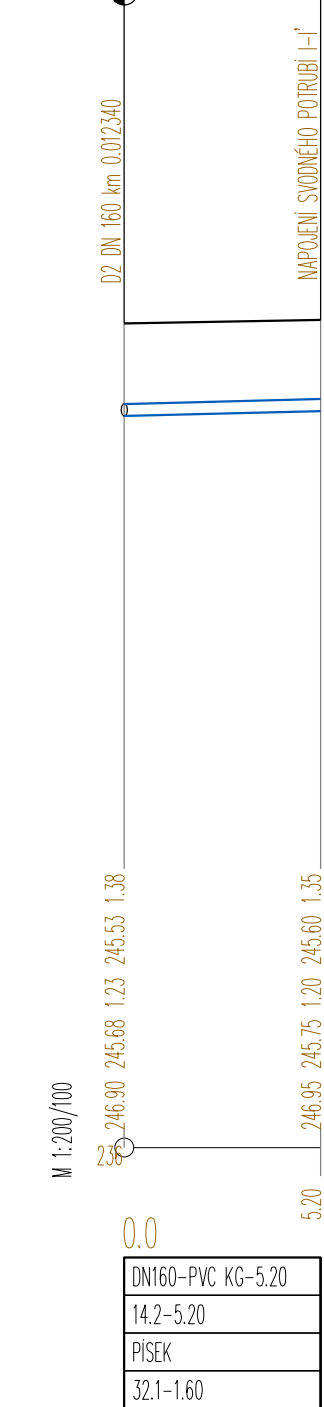

POZNÁMKA :
- STÁVAJÍCÍ PODZEMNÍ VEDENÍ JE ZAKRESLENO POUZE INFORMATIVNĚ PŘED ZAČÁTKEM ZEMNÍCH PRACÍ JE
NUTNÉ PŘESNÉ VYTÝČENÍ VŠECH PODZEMNÍCH VEDENÍ

generální projektant	projektant části	číslo pare
A99	Atelier 99 s.r.o. Purkyňova 71/99 612 00 Brno	

architekt	Ing. arch. Veronika Adamcová	vypracoval	Ing. Michal Kysilka
HIP	Ing. Jan Rydlo	kontroloval	Ing. Aleš Menc
ved. projektant	Ing. Jan Rydlo	zodp. projektant	Ing. Aleš Menc
stavebník	Statutární město Brno, městská část Brno - Žabovřesky, Horova 28, 616 00		

SPORTOVNÍ AREÁL ZŠ JANA BABÁKA

objekt	I0400, I0 401, I0402
část	I0 400 - Připojka kanalizace; I0401 - Areálové rozvody kanalizace splaškové, I0402 - Areálové rozvody kanalizace dešťové

název dokumentu **PODÉLNÝ PROFIL AREÁLOVÉ
KANALIZACE DEŠŤOVÉ D1-D4**

zakázka	A-21-1046
datum	04/2022
stupeň	DUR + DSP,DPS
měřítko	1:200/100 1:500/100

číslo přílohy 104