

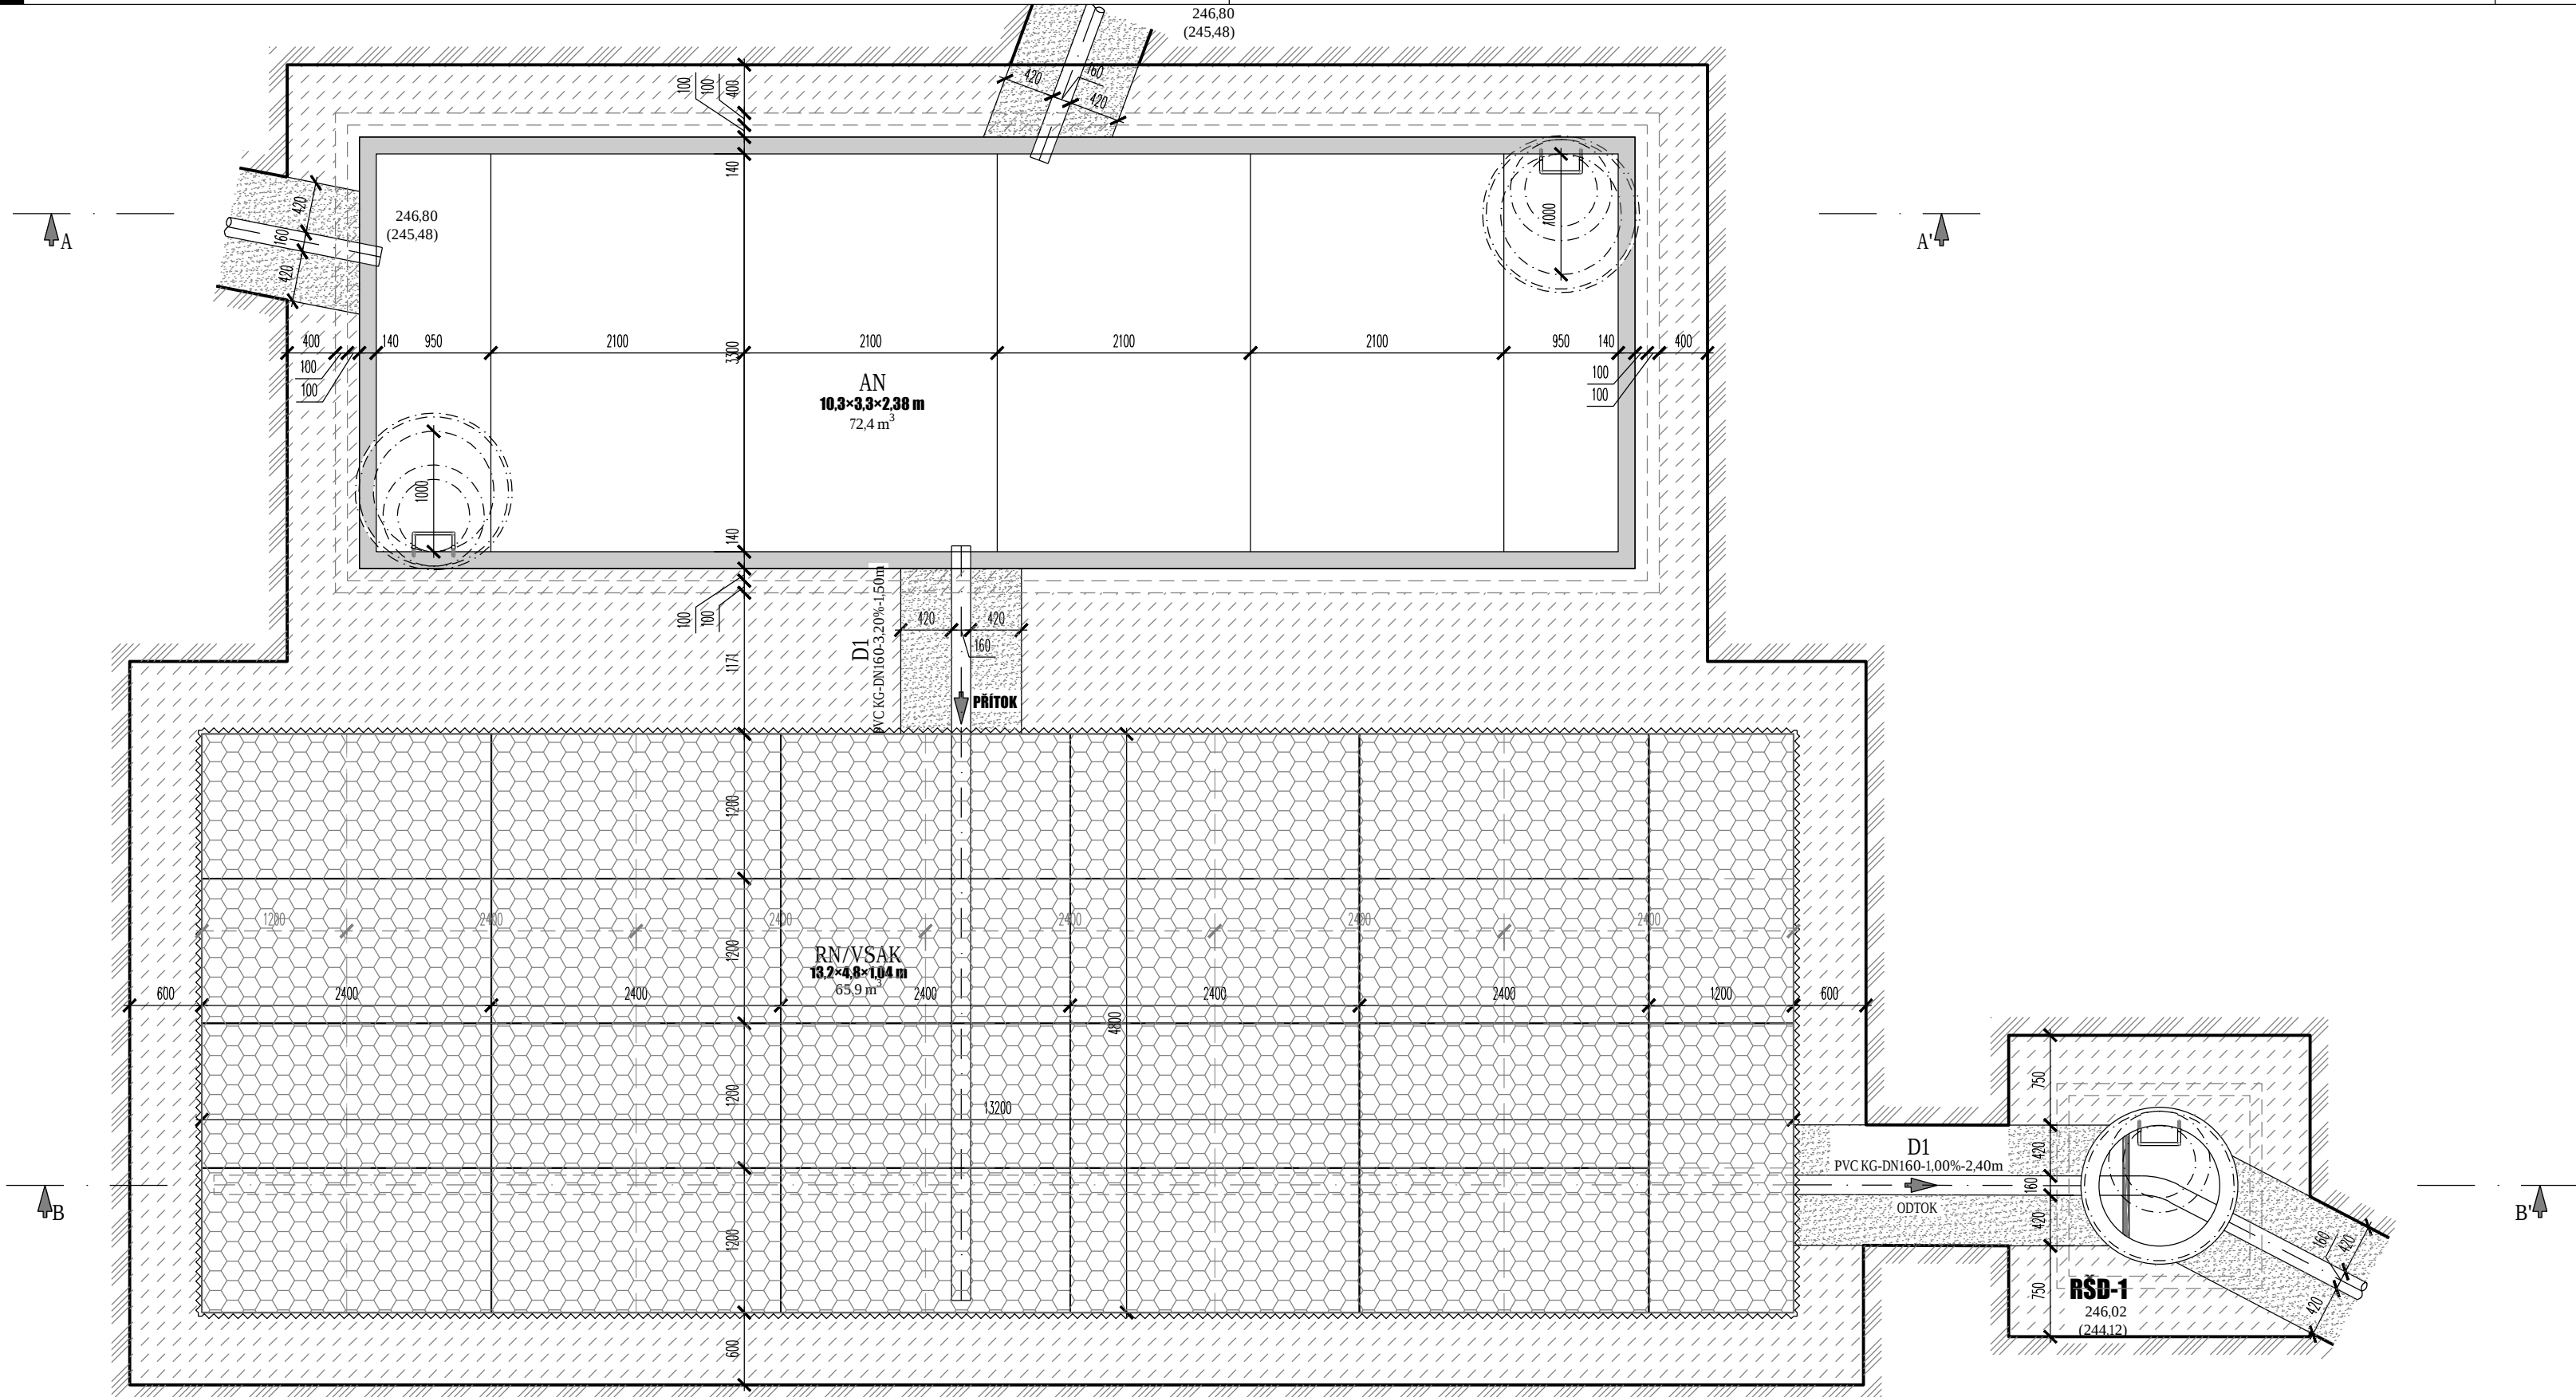


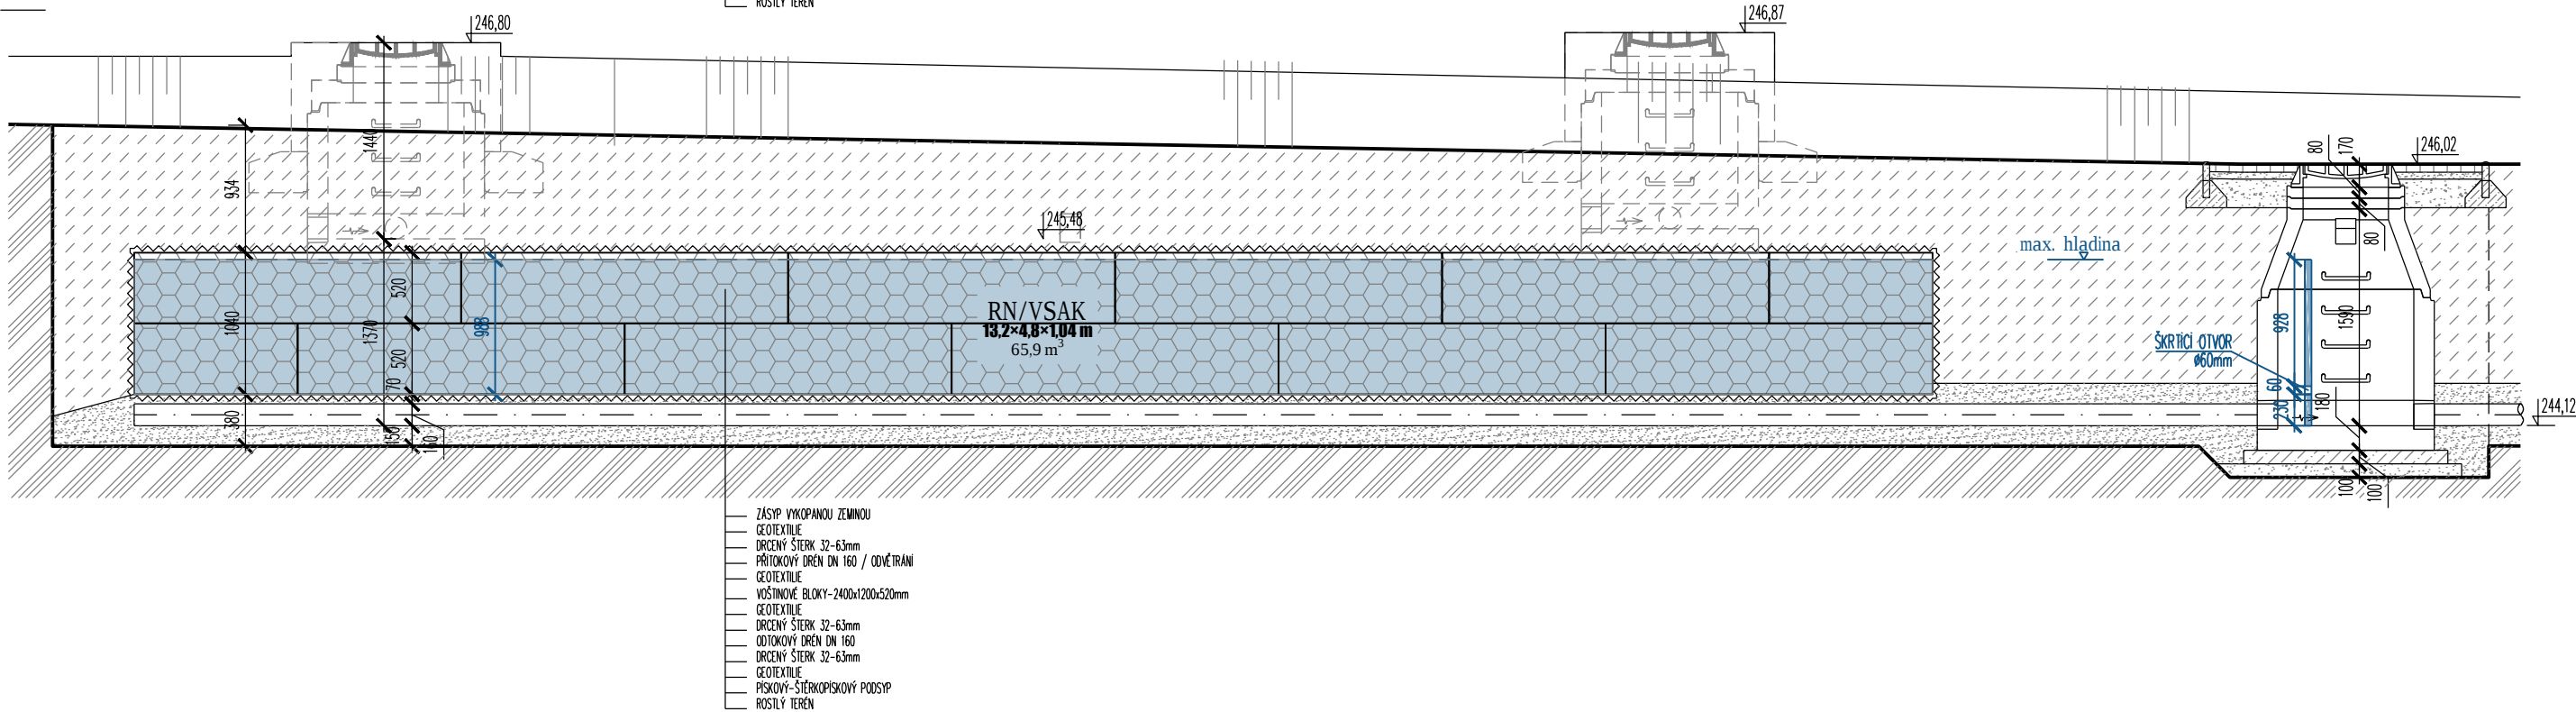

ŘEZ A-A'

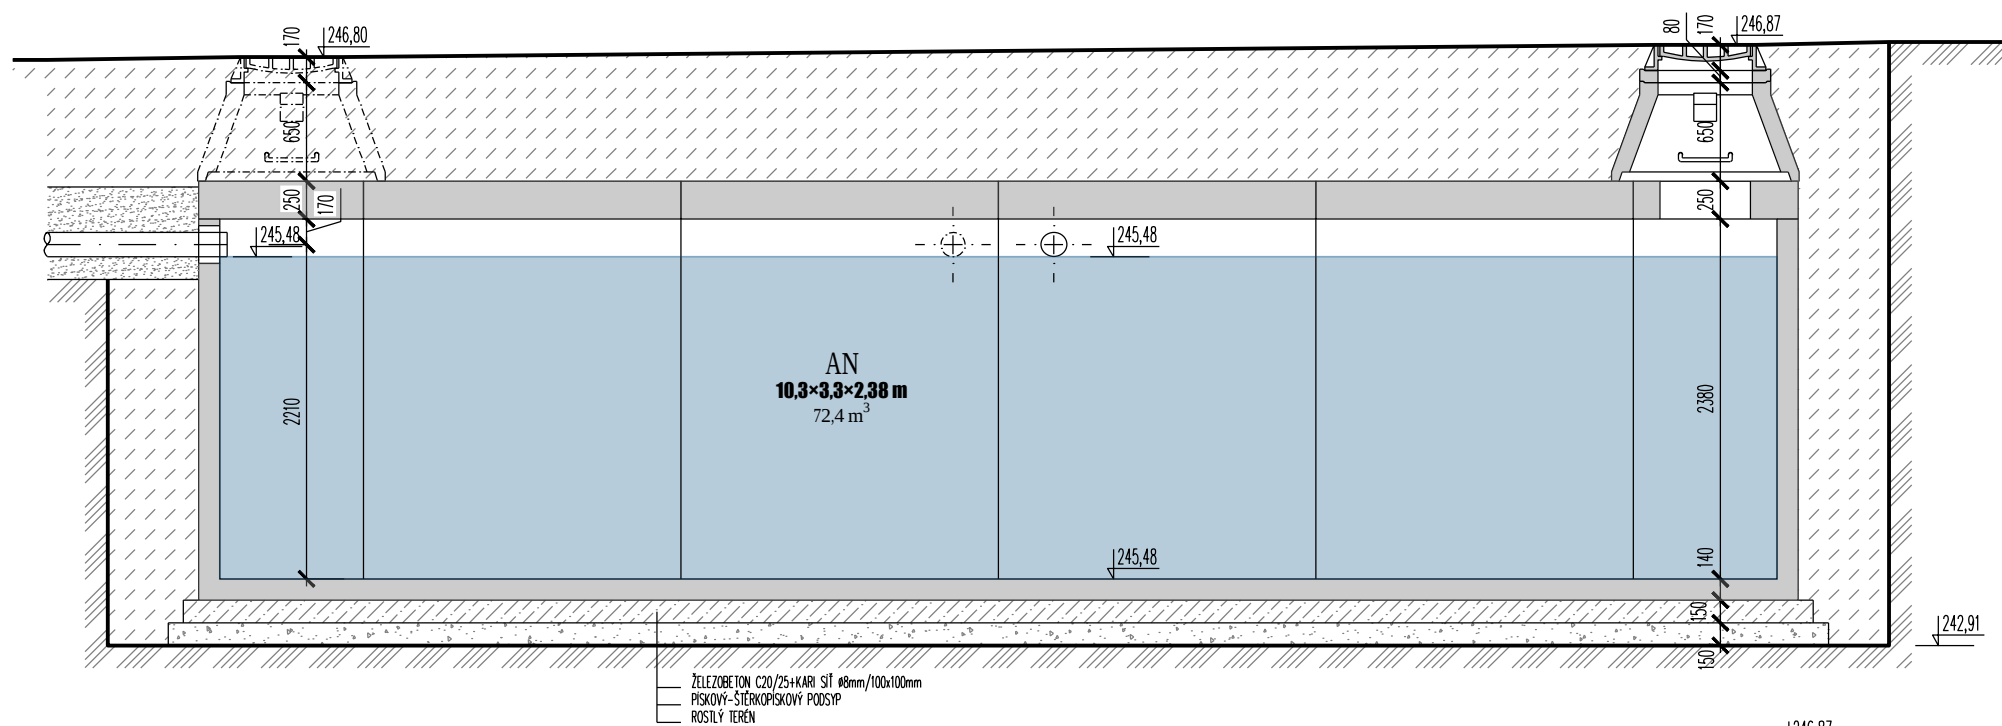

generální projektant projektant části číslo pare

A99 Ateller 99 s.r.o.
Purkyňova 71/99
612 00 Brno

architekt	Ing. arch. Veronika Adamcová	vypracoval	Ing. Michal Kysilka
HIP	Ing. Jan Rydlo	kontroloval	Ing. Aleš Menc
ved. projektant	Ing. Jan Rydlo	zodp. projektant	Ing. Aleš Menc
stavebník	Statutární město Brno, městská část Brno – Žabovřesky, Horova 28, 616 00 Brno		

**SPORTOVNÍ AREÁL
ZŠ JANA BABÁKA**

IO400, IO 401, IO402
**IO 400 - Připojka kanalizace; IO401 - Areálové rozvody kanalizace
splaskové, IO402 - Areálové rozvody kanalizace dešťové**

název dokumentu **AKUMULAČNÍ NÁDRŽ A VSAKOVACÍ OBJEKT** číslo přílohy 106