


VZDÁL. OBJEKTŮ A VRCHOL. BODŮ
OZNAČENÍ VRCHOLOVÝCH BODŮ

MĚŘÍTKA 1:100/100

PODÉLNÝ PROFIL
PŘÍPOJKY PLYNOVODU – P1

KÓTA UPRAVENÉHO TERÉNU
HLOUBKA VÝKOPU
KÓTA VÝKOPU
HLOUBKA DNA POTRUBÍ
KÓTA DNA POTRUBÍ
KÓTA PŮVODNÍHO TERÉNU
SROVNÁVACÍ ROVINA

STANIČENÍ [km/m]
D[mm]–MATERIÁL–DÉLKA[m]
SKLON[?]-DÉLKA[m]
ULOŽENÍ
PRŮTOK[l/s]-RYCHLOST[m/s]
MĚR.ZTRÁTA[m/m]-[kPa/m]

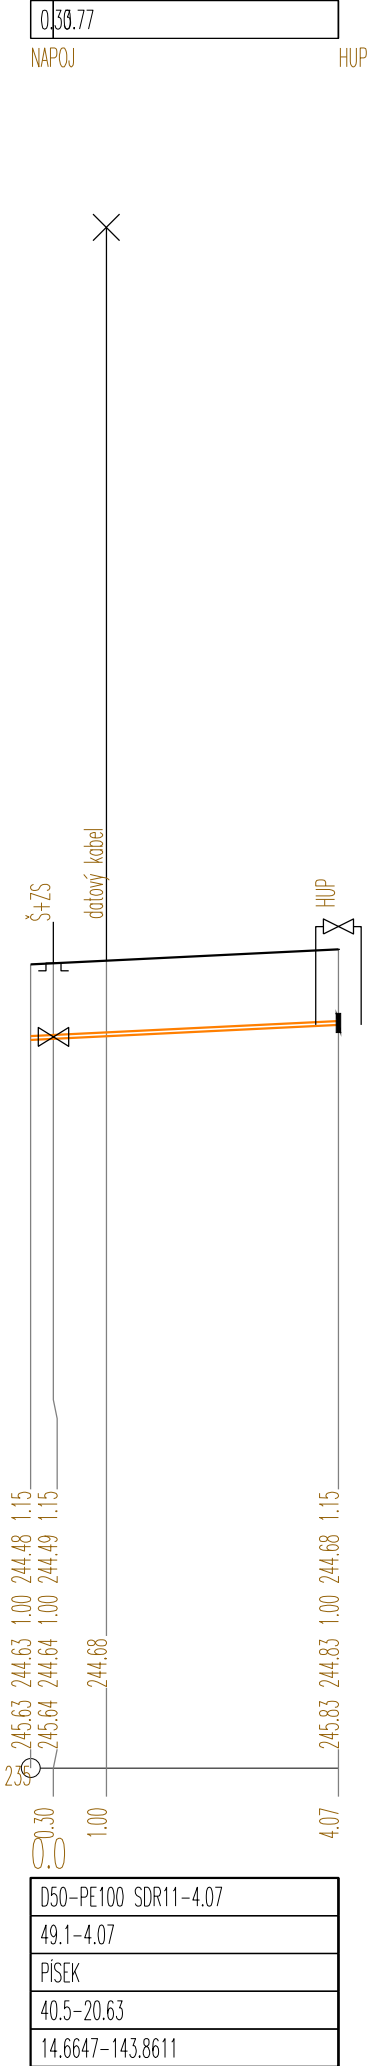

POZNÁMKA :
– STÁVAJÍCÍ PODZEMNÍ VEDENÍ JE ZAKRESLENO POUZE INFORMATIVNĚ PŘED ZAHÁJENÍM ZEMNÍCH PRACÍ JE NUTNÉ PŘESNÉ
VYTÝČENÍ VŠECH PODZEMNÍCH VEDENÍ

generální projektant

A99

Atelier 99 s.r.o.
Purkyňova 71/99
612 00 Brno

projektant části

číslo pare

architekt

Ing. arch. Veronika Adamcová

vypracoval

Ing. Michal Kysilka

HIP

Ing. Jan Rydlo

kontroloval

Ing. Aleš Menc

ved. projektant

Ing.Jan Rydlo

zodp. projektant

Ing. Aleš Menc

stavebník

Statutární město Brno, městská část Brno – Žabovřesky, Horova 28, 616 00 Brno

SPORTOVNÍ AREÁL
ZŠ JANA BABÁKA

IO 500

IO 500 - Přípojka plynu

PODÉLNÝ PROFIL PŘÍPOJKY PLYNOVODU P1

název stavby

objekt

část

název dokumentu

zakázka

datum

stupeň

měřítko

A-21-1046

04/2022

DUR + DSP,DPS

1:100/100

číslo přílohy

102