


PLYNOMĚRNÝ SLOUPEK (HUP)

(VÝKRES MĚŘÍCÍ TRATI)

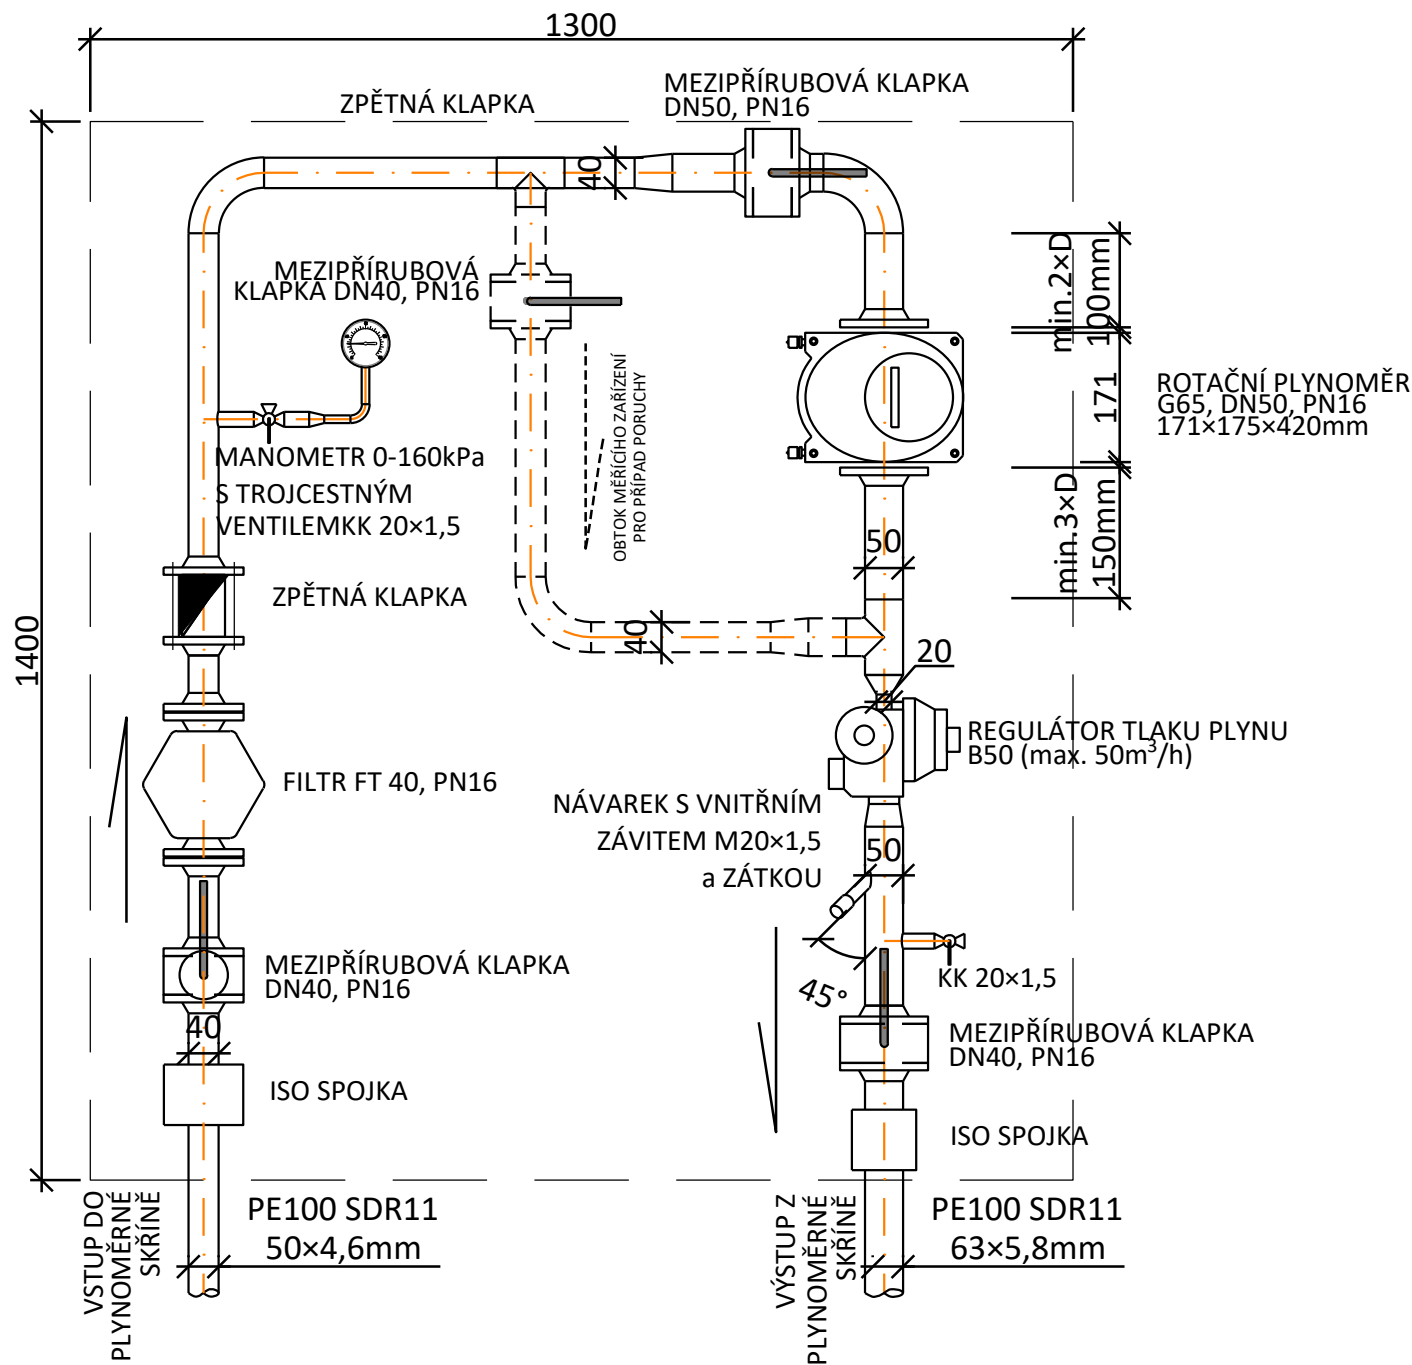

POZNÁMKA :
- STÁVAJÍCÍ PODZEMNÍ VEDENÍ JE ZAKRESLENO POUZE INFORMATIVNĚ PŘED ZAHÁJENÍM ZEMNÍCH PRACÍ JE NUTNÉ
PŘESNÉ VYTÝČENÍ VŠECH PODZEMNÍCH VEDENÍ

generální projektant		projektant části		číslo pare	
A99 Atelier 99 s.r.o. Purkyňova 71/99 612 00 Brno					
architekt		Ing. arch. Veronika Adamcová	vypracoval	Ing. Michal Kysilka	
HIP		Ing. Jan Rydlo	kontroloval	Ing. Aleš Menc	
ved. projektant		Ing. Jan Rydlo	zodp. projektant	Ing. Aleš Menc	
stavebník		Statutární město Brno, městská část Brno – Žabovřesky, Horova 28, 616 00 Brno			
název stavby		SPORTOVNÍ AREÁL ZŠ JANA BABÁKA			
objekt		IO 500			
část		IO 500 - Přípojka plynu			
název dokumentu		OBJEKT MĚŘENÍ			
		číslo přílohy			
		103			