


VZOROVÝ PŘÍČNÝ ŘEZ ULOŽENÍM PLYNOVODNÍHO POTRUBÍ PE


ÚNOSNÉ PODLOŽÍ

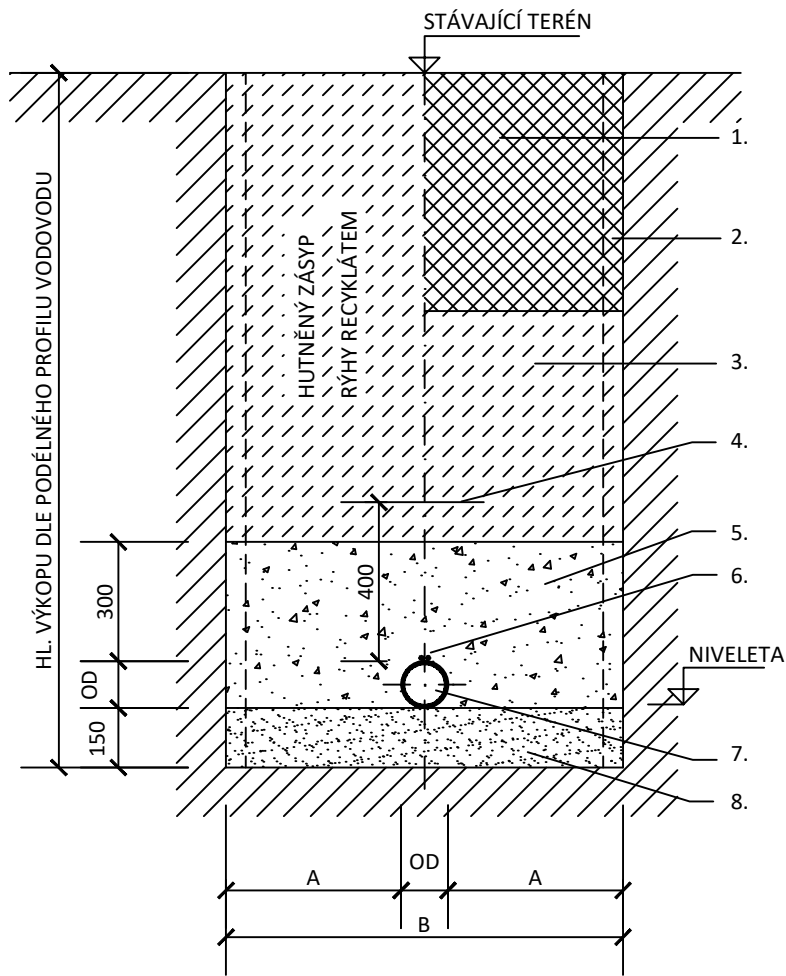

LEGENDA

D [mm]	t [mm]	A [mm]	B [m]
25	3.0	388	0.80
32	3.0	384	0.80
40	3.7	380	0.80
50	4.6	375	0.80
63	5.8	368	0.80
90	8.2	355	0.80
110	10.0	345	0.80
160	14.6	320	0.80
225	20.5	288	0.80

NEÚNOSNÉ PODLOŽÍ

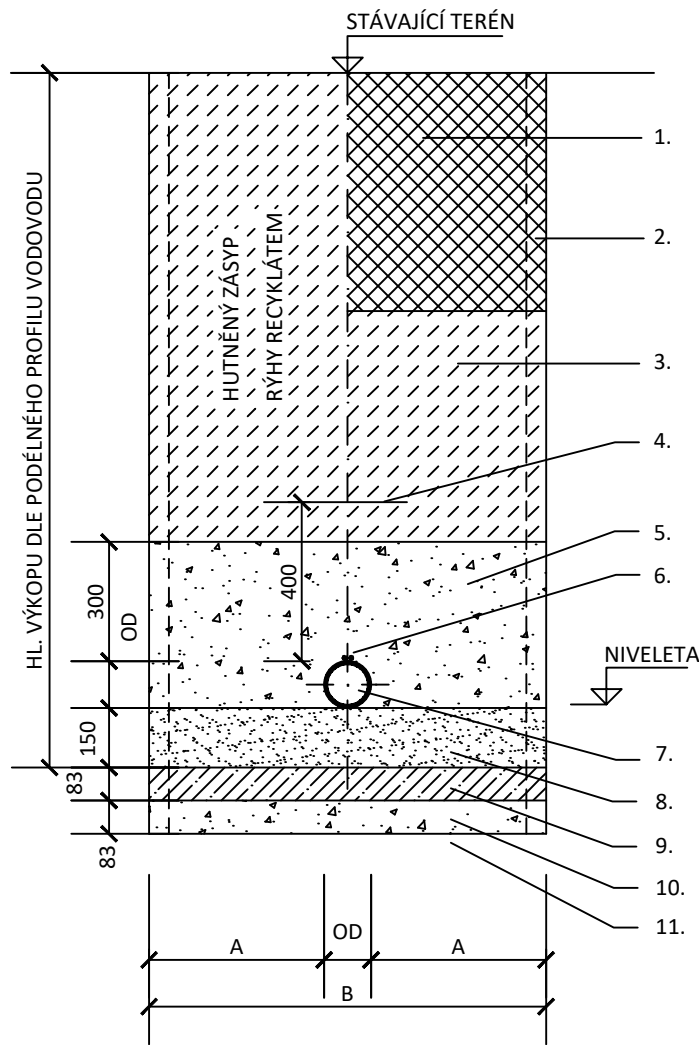

LEGENDA MATERIÁLU

1. OBNOVENÁ SKLADBA VOZOVKY
2. PAŽENÍ PŘÍLOŽNÉ
3. HUTNĚNÝ ZÁSYP RÝHY RECYKLÁTEM
4. VÝSTRAŽNÁ FOLIE ŽLUTÁ S NÁPÍSEM "POZOR PLYNOVOD"
5. OBSYP PÍSKEM (0-8mm)
6. 2x VODIČ TRASOVACÍ Cu 6mm
7. POTRUBÍ PE
8. PÍSKOVÉ LOŽE (0-8mm)
9. BETON B15
10. ŠTĚRKOPÍSKOVÝ PODSYP
11. SEPARAČNÍ GEOTEXTÍLIE

SKLADBA VOZOVKY:
Asfaltový beton ACO 11+ 50 mm
Asfaltový beton ACL 16 + 50 mm
Asfaltová směs ACP 22+ 110 mm
Cementová stabilizace SC 8/10 250 mm

SKLADBA CHODNÍKU:
Dlažba (30x30) 60 mm
Drť 4/8 40 mm
Štěrkodrt' 150 mm

POZNÁMKA :
- STÁVAJÍCÍ PODZEMNÍ VEDENÍ JE ZAKRESLENO POUZE INFORMATIVNĚ PŘED ZAHÁJENÍM ZEMNÍCH PRACÍ JE NUTNÉ PŘESNÉ VYTÝČENÍ VŠECH PODZEMNÍCH VEDENÍ

generální projektant

projektant části

číslo pare

A99 Atelier 99 s.r.o.
Purkyňova 71/99
612 00 Brno

architekt Ing. arch. Veronika Adamcová

vypracoval Ing. Michal Kysilka

HIP Ing. Jan Rydlo

kontroloval Ing. Aleš Menc

ved. projektant Ing. Jan Rydlo

zodp. projektant Ing. Aleš Menc

stavebník Statutární město Brno, městská část Brno – Žabovřesky, Horova 28, 616 00 Brno

název stavby

**SPORTOVNÍ AREÁL
ŽŠ JANA BABÁKA**

objekt

IO 500

část

IO 500 - Přípojka plynu

název dokumentu

OBJEKT MĚŘENÍ

zakázka A-21-1046

datum 04/2022

stupeň DPS

měřítko 1:10

číslo přílohy

103